


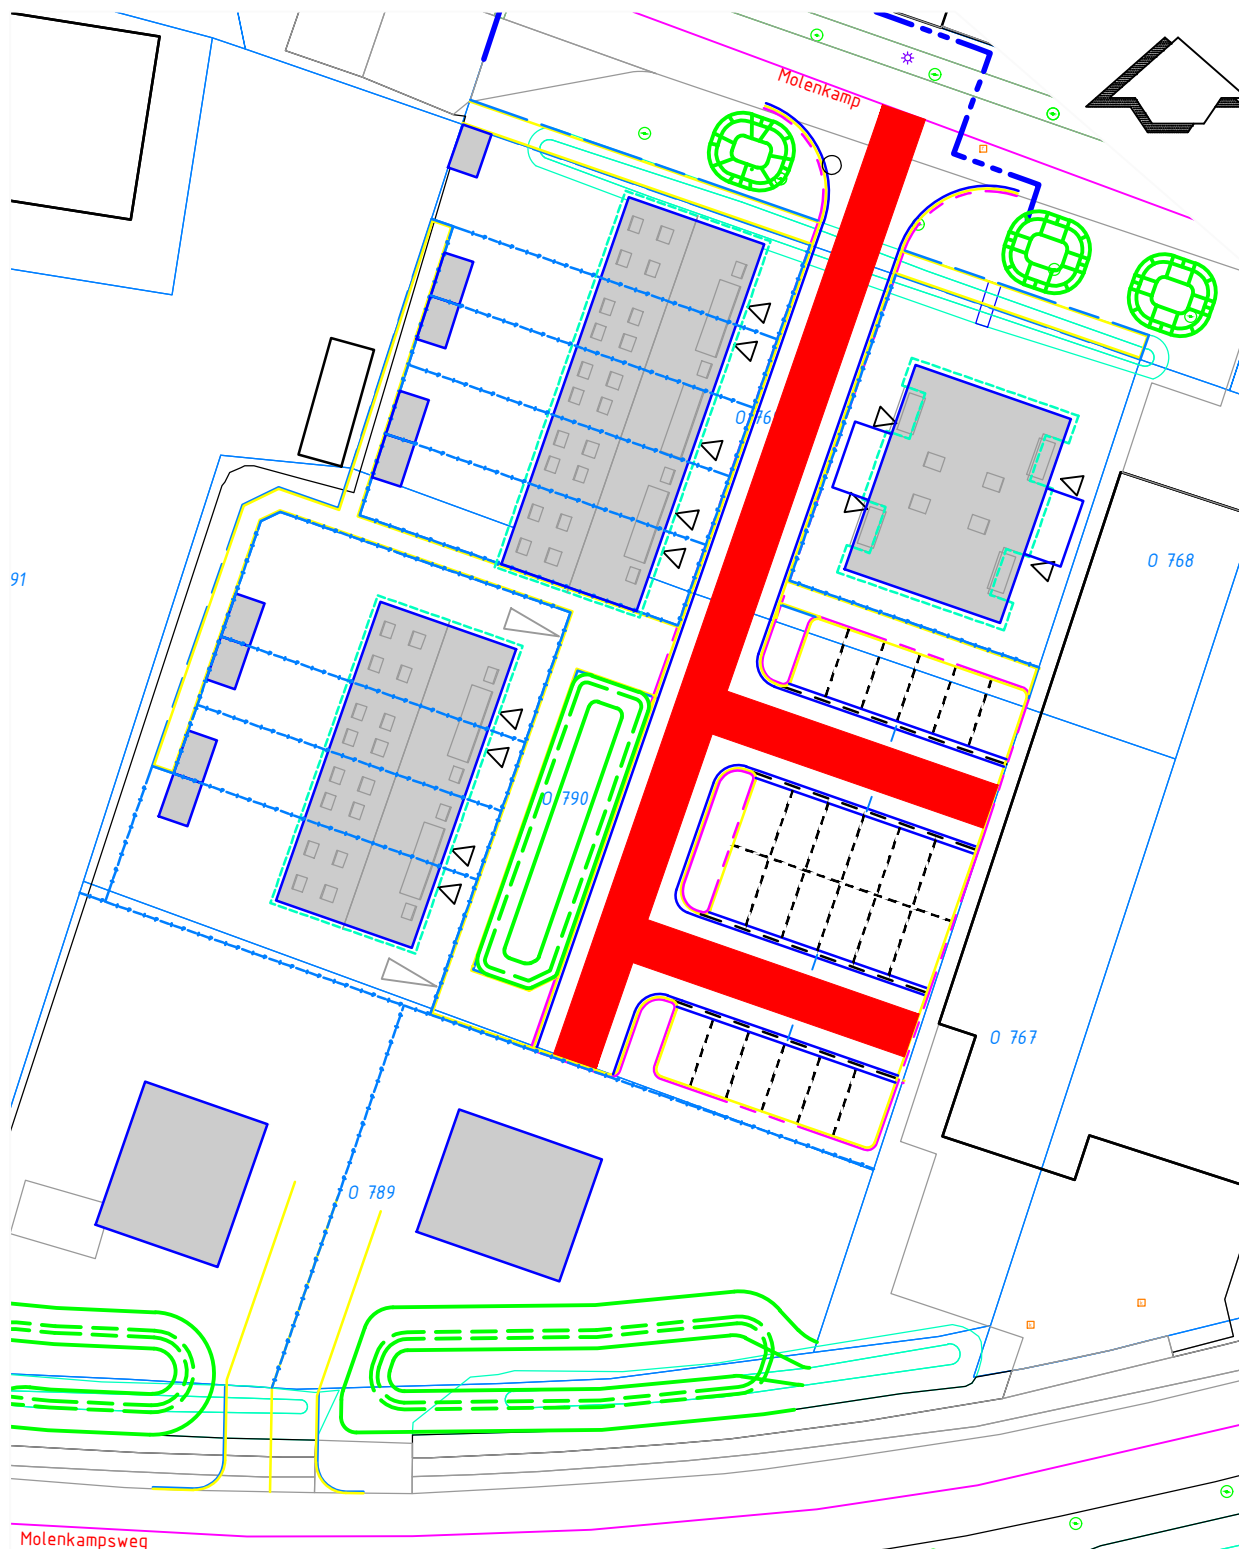

Te benoemen straat

gemeente  
**Zaltbommel**



### SITUATIE T.B.V. STRAATNAAMGEVING

Besluit: 2023 01 S02  
Locatie: Brakel  
Naam: Molenkamp

Get.: RB

Datum: januari 2023

Schaal: 1:500

Tek.nr.: 202301S02.dwg