


0652611696-B

Vervangen voetgangersbrug KBR00652 door dam met duiker



- Brug
- Categorie A waterloop
- Topo

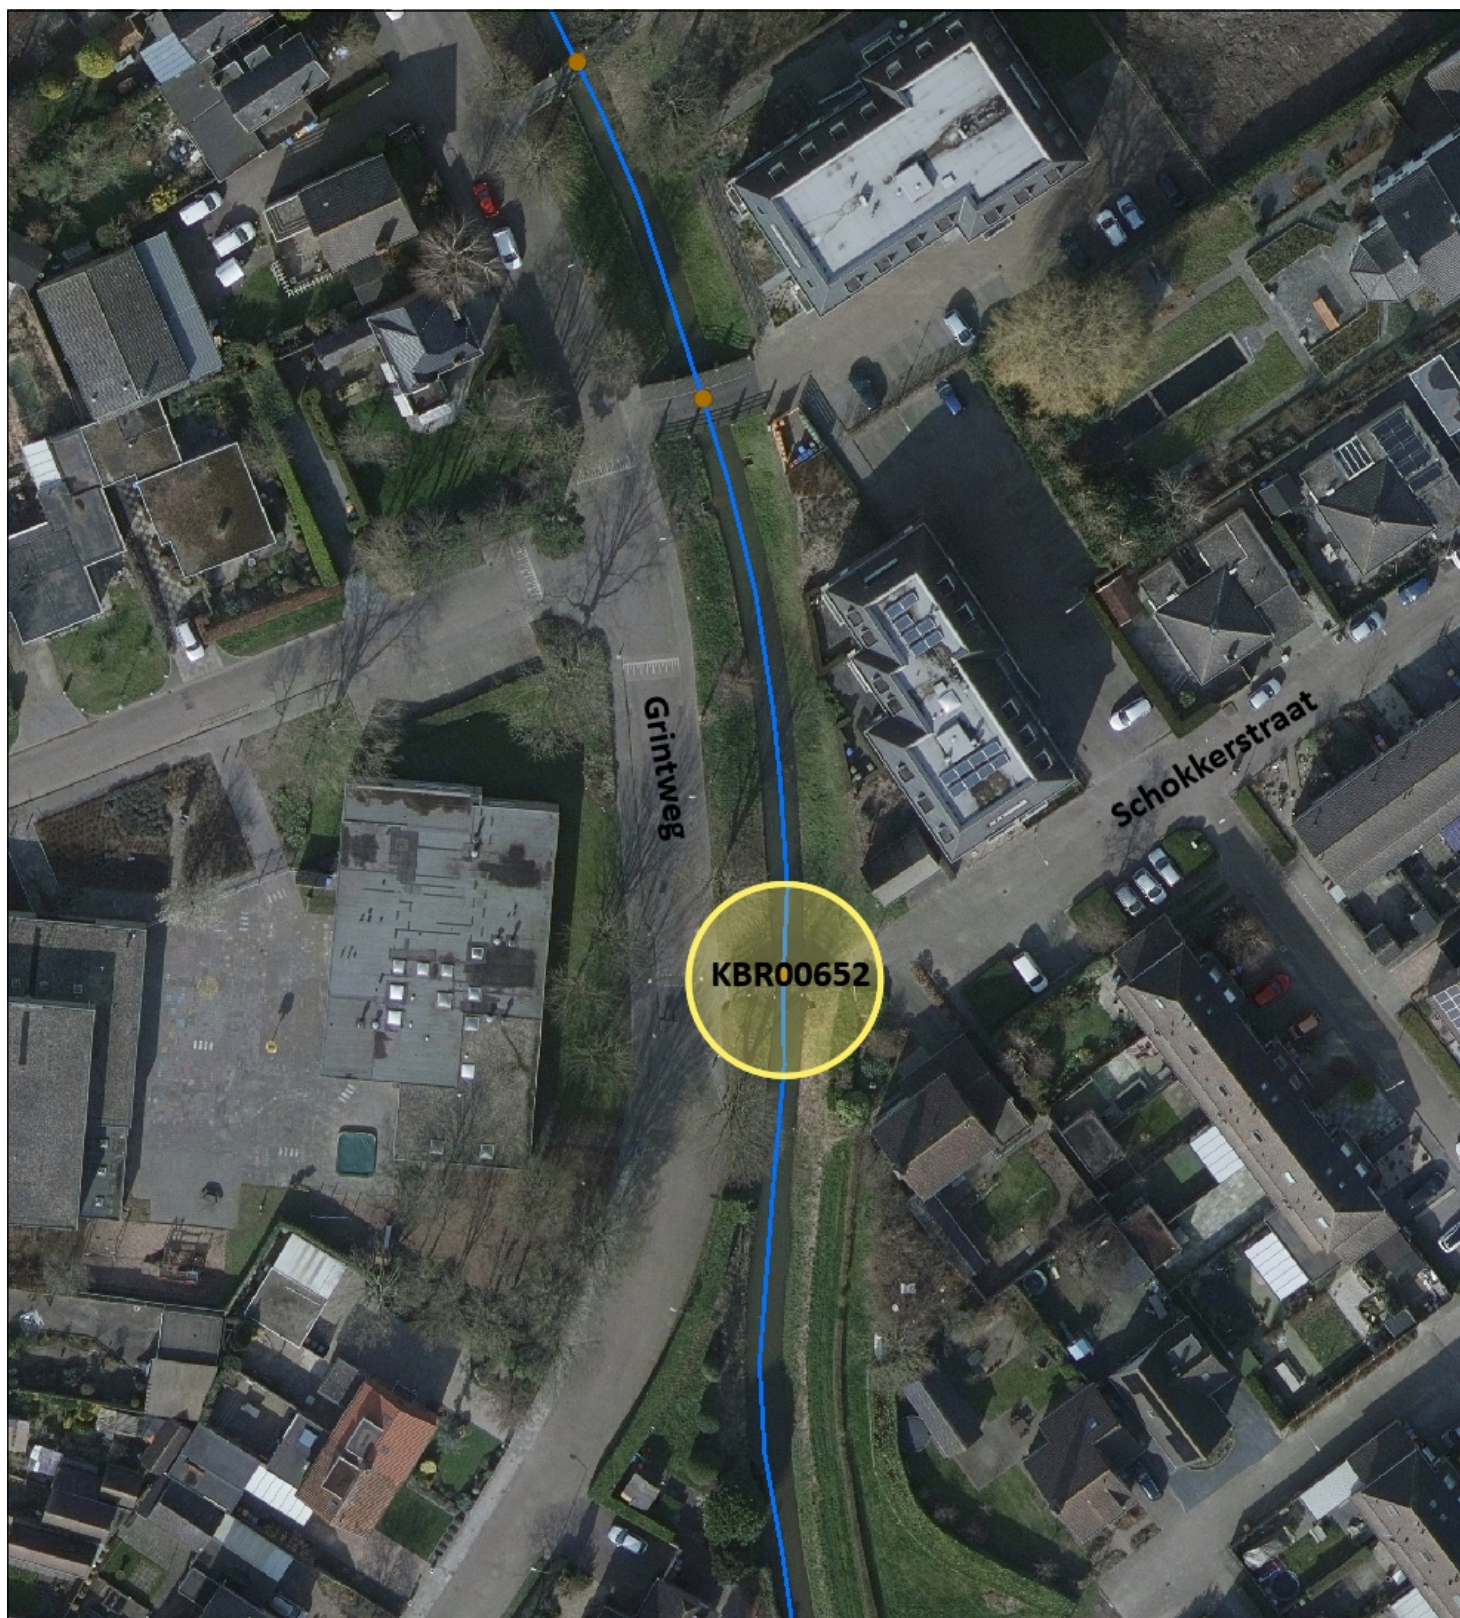

Waterschap
Brabantse Delta

Naam/Proces:
Moerdijk

Datum: 04-04-2023

Formaat: A4

Schaal: 1:750

