
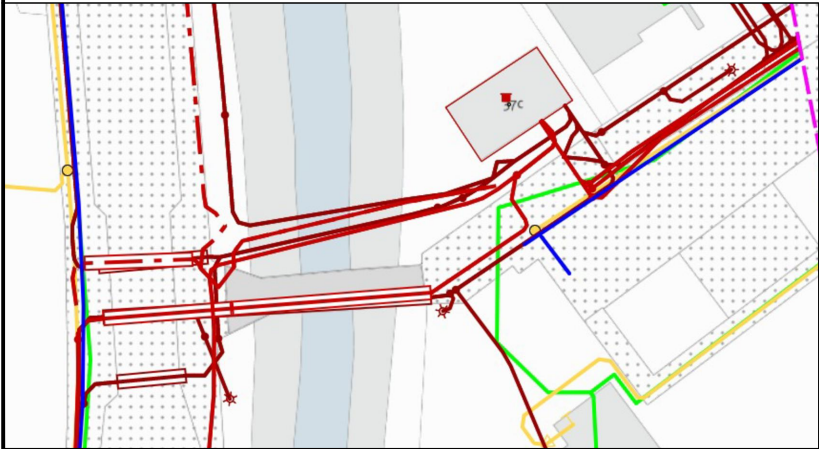
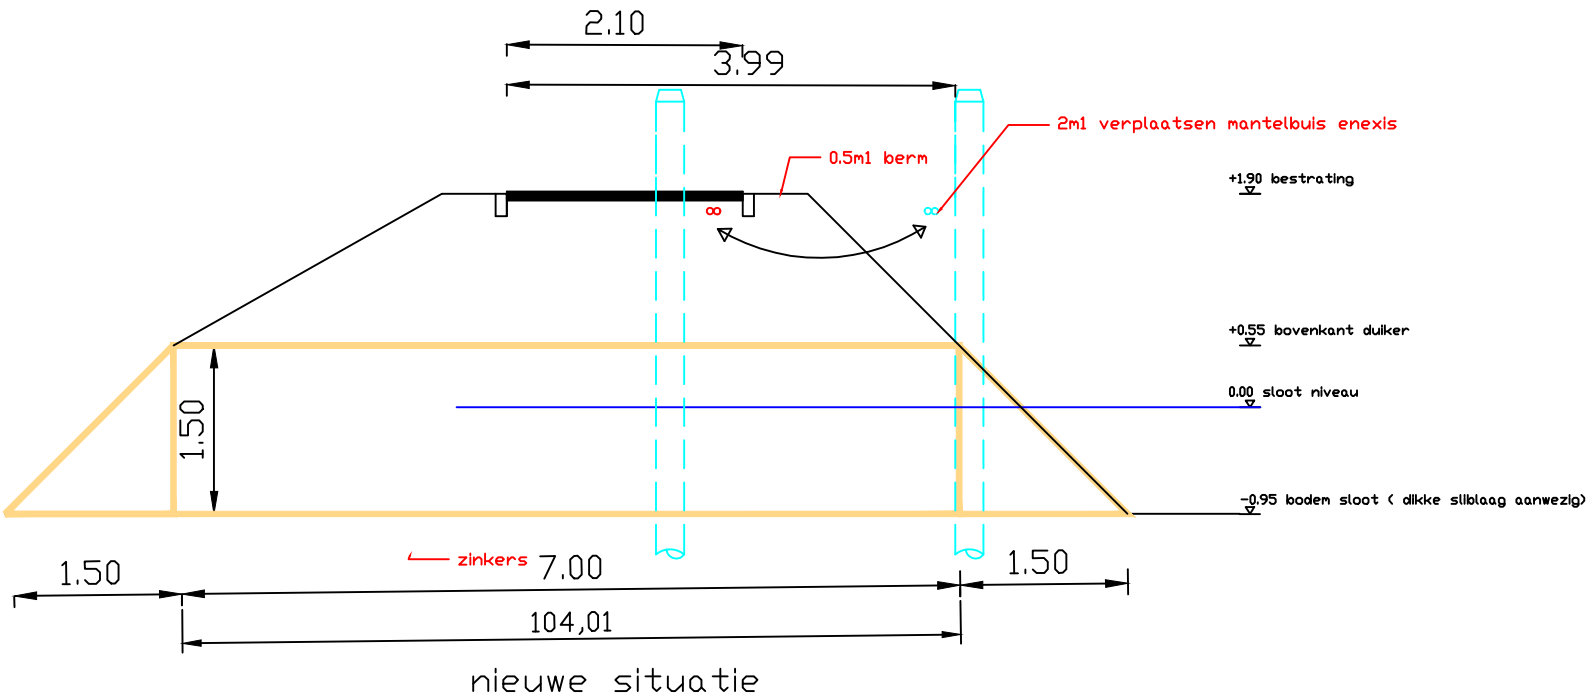
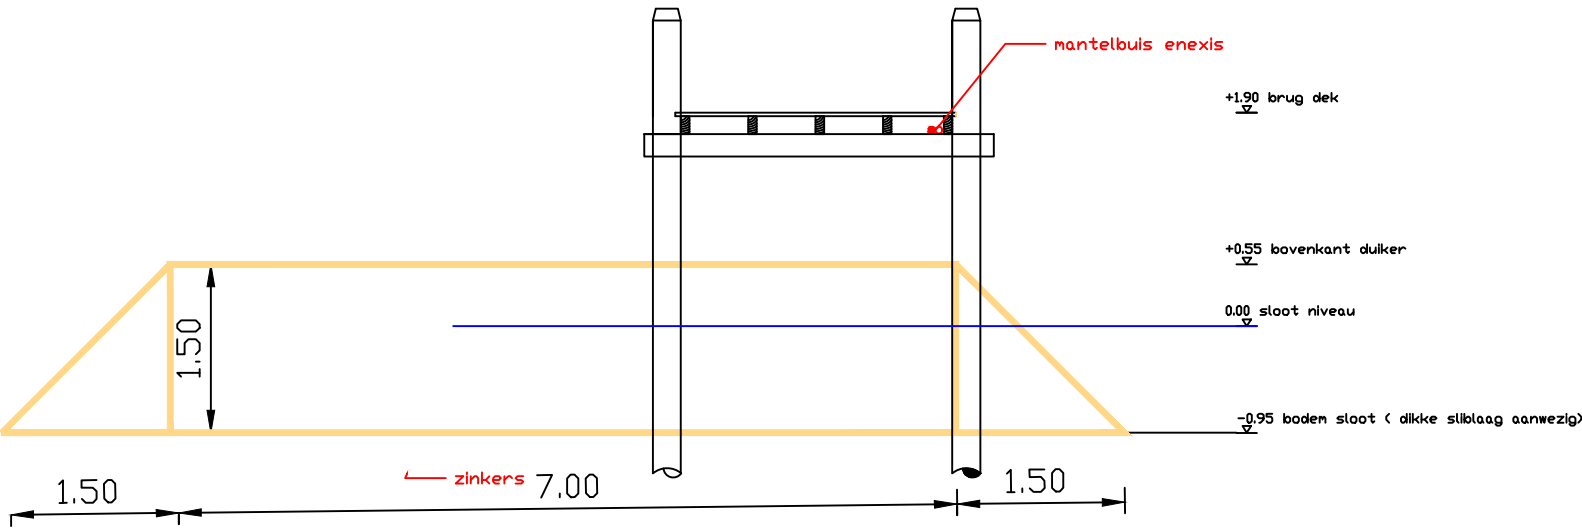


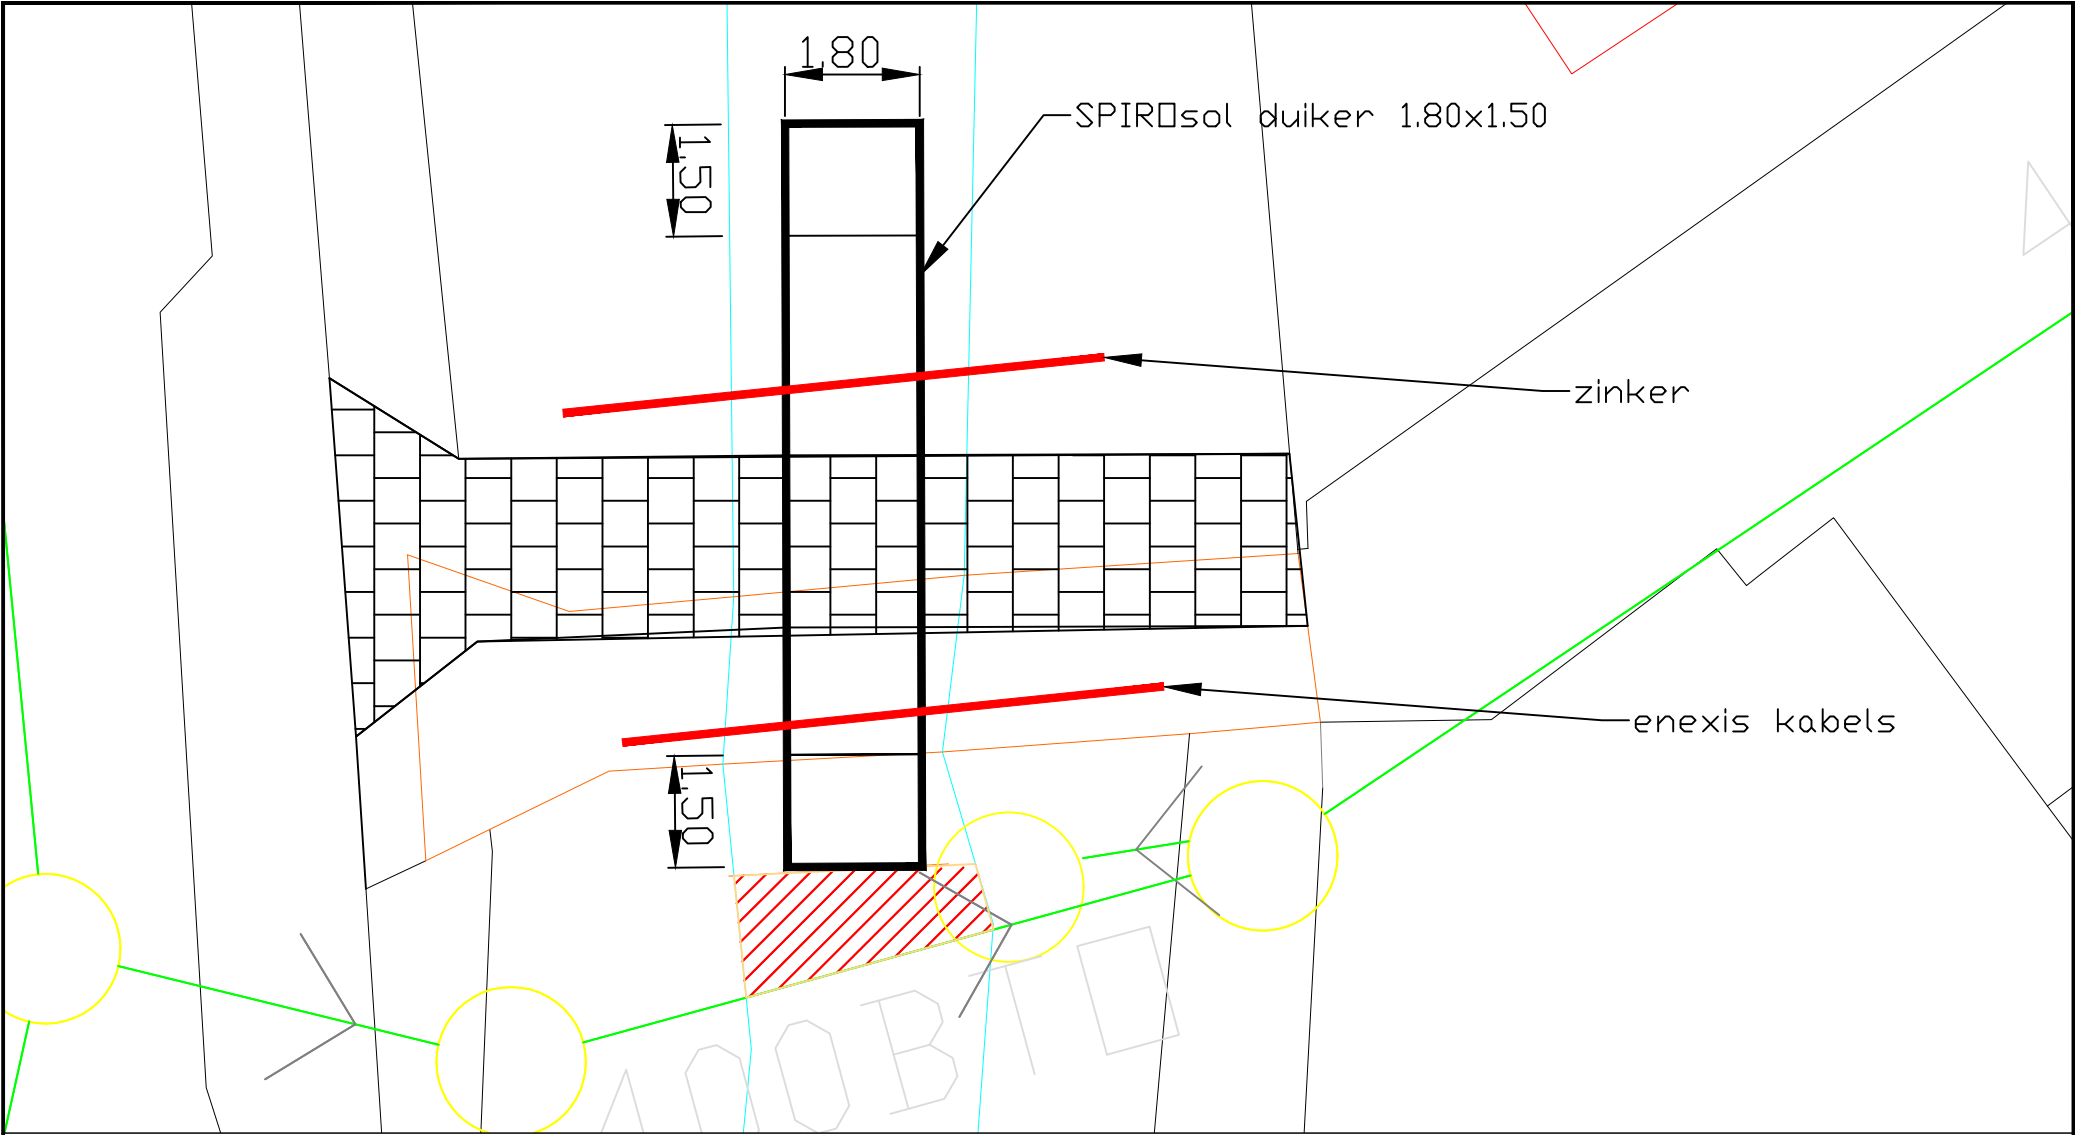

|                           |                    |                    |
|---------------------------|--------------------|--------------------|
| Project                   |                    |                    |
| Duikers Schokkerstraat    |                    |                    |
| Opdrachtgever             |                    |                    |
| Gemeente Moerdijk         |                    |                    |
| Onderdeel ontwerp concept |                    |                    |
| Besteknummer              | Tekeningnummer     | Versie             |
| --                        | --                 | --                 |
| Blad van bladen           | Formaat            | Schaal             |
| 1 van 1                   | A3                 | 1: 100 - 150       |
| Getekend door             | Gecontroleerd door | Geautoriseerd door |
| DVD                       | 0                  | DvdL               |