


- Reguliere kraam
- Koken, bakken, braden, frituren niet toegestaan
- Standwerkersplaats
- standplaatsen met transparant karakter
- 48 Marktkraamnummer
- Kijkrichting
- Calamiteitenroute

## Markt en Pensmark

01/01 Binnestad/Centrum

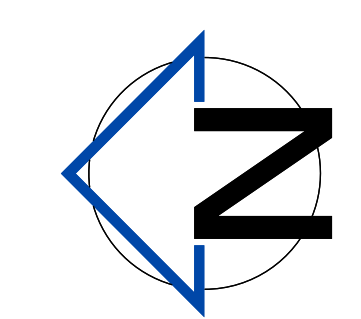

omschrijving:  
INDELING nieuwe markten 2022

bestand: SIM-RRU-MRKP-OVZ-6.dgn

versie: 0

status: In bewerking

Wijz. Getekend Datum Omschrijving

Wijz.	Getekend	Datum	Omschrijving



schaal: 1:500

formaat: A0

getekend: rrij

datum: 2022/03/08

Overzicht

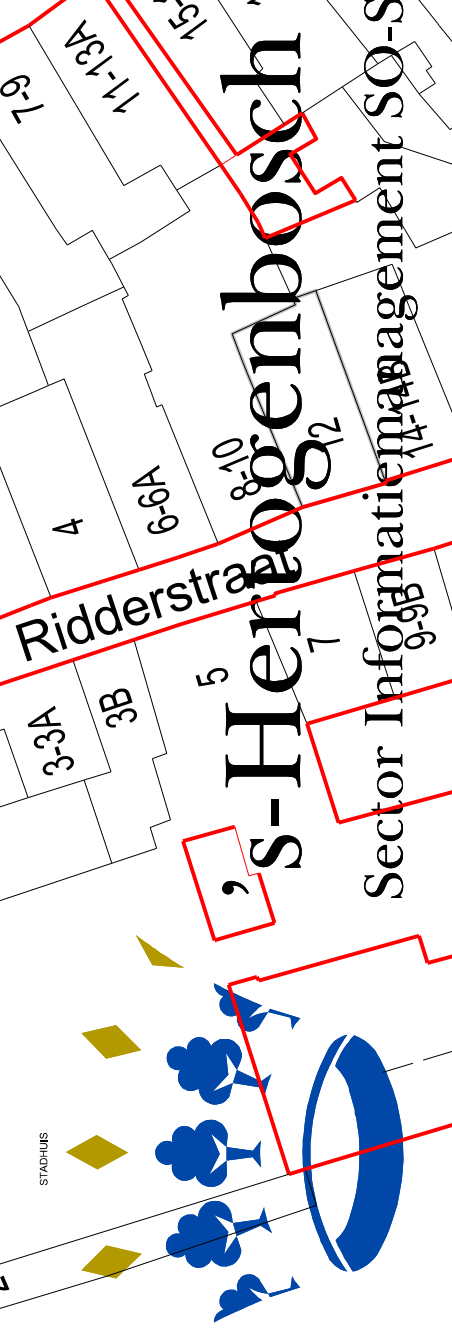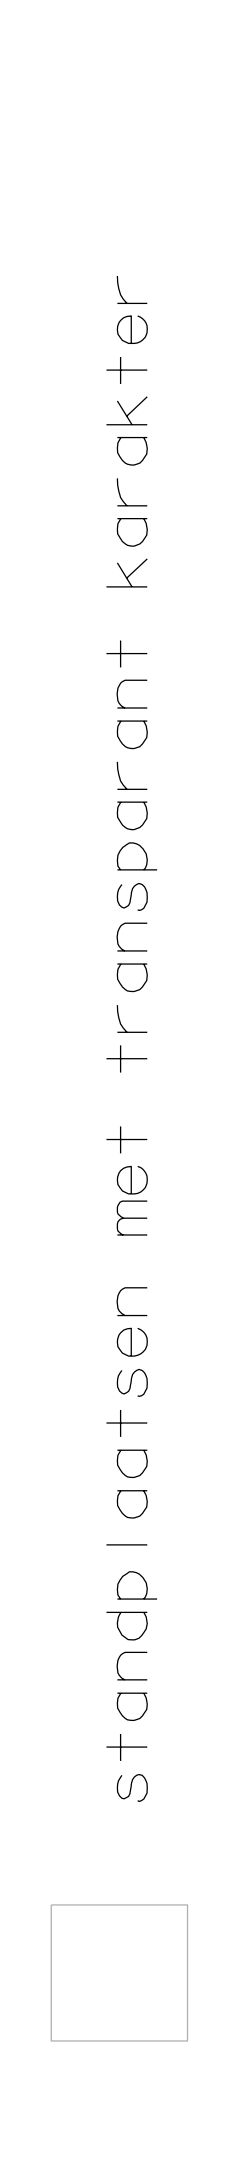

Wijz.	Getekend	Datum	Omschrijving