


Bijlage 4

Overzichtstekening grenzen verkeerskundige bebouwde kom

Nieuw- en Sint Joosland



— bebouwdekomgrens

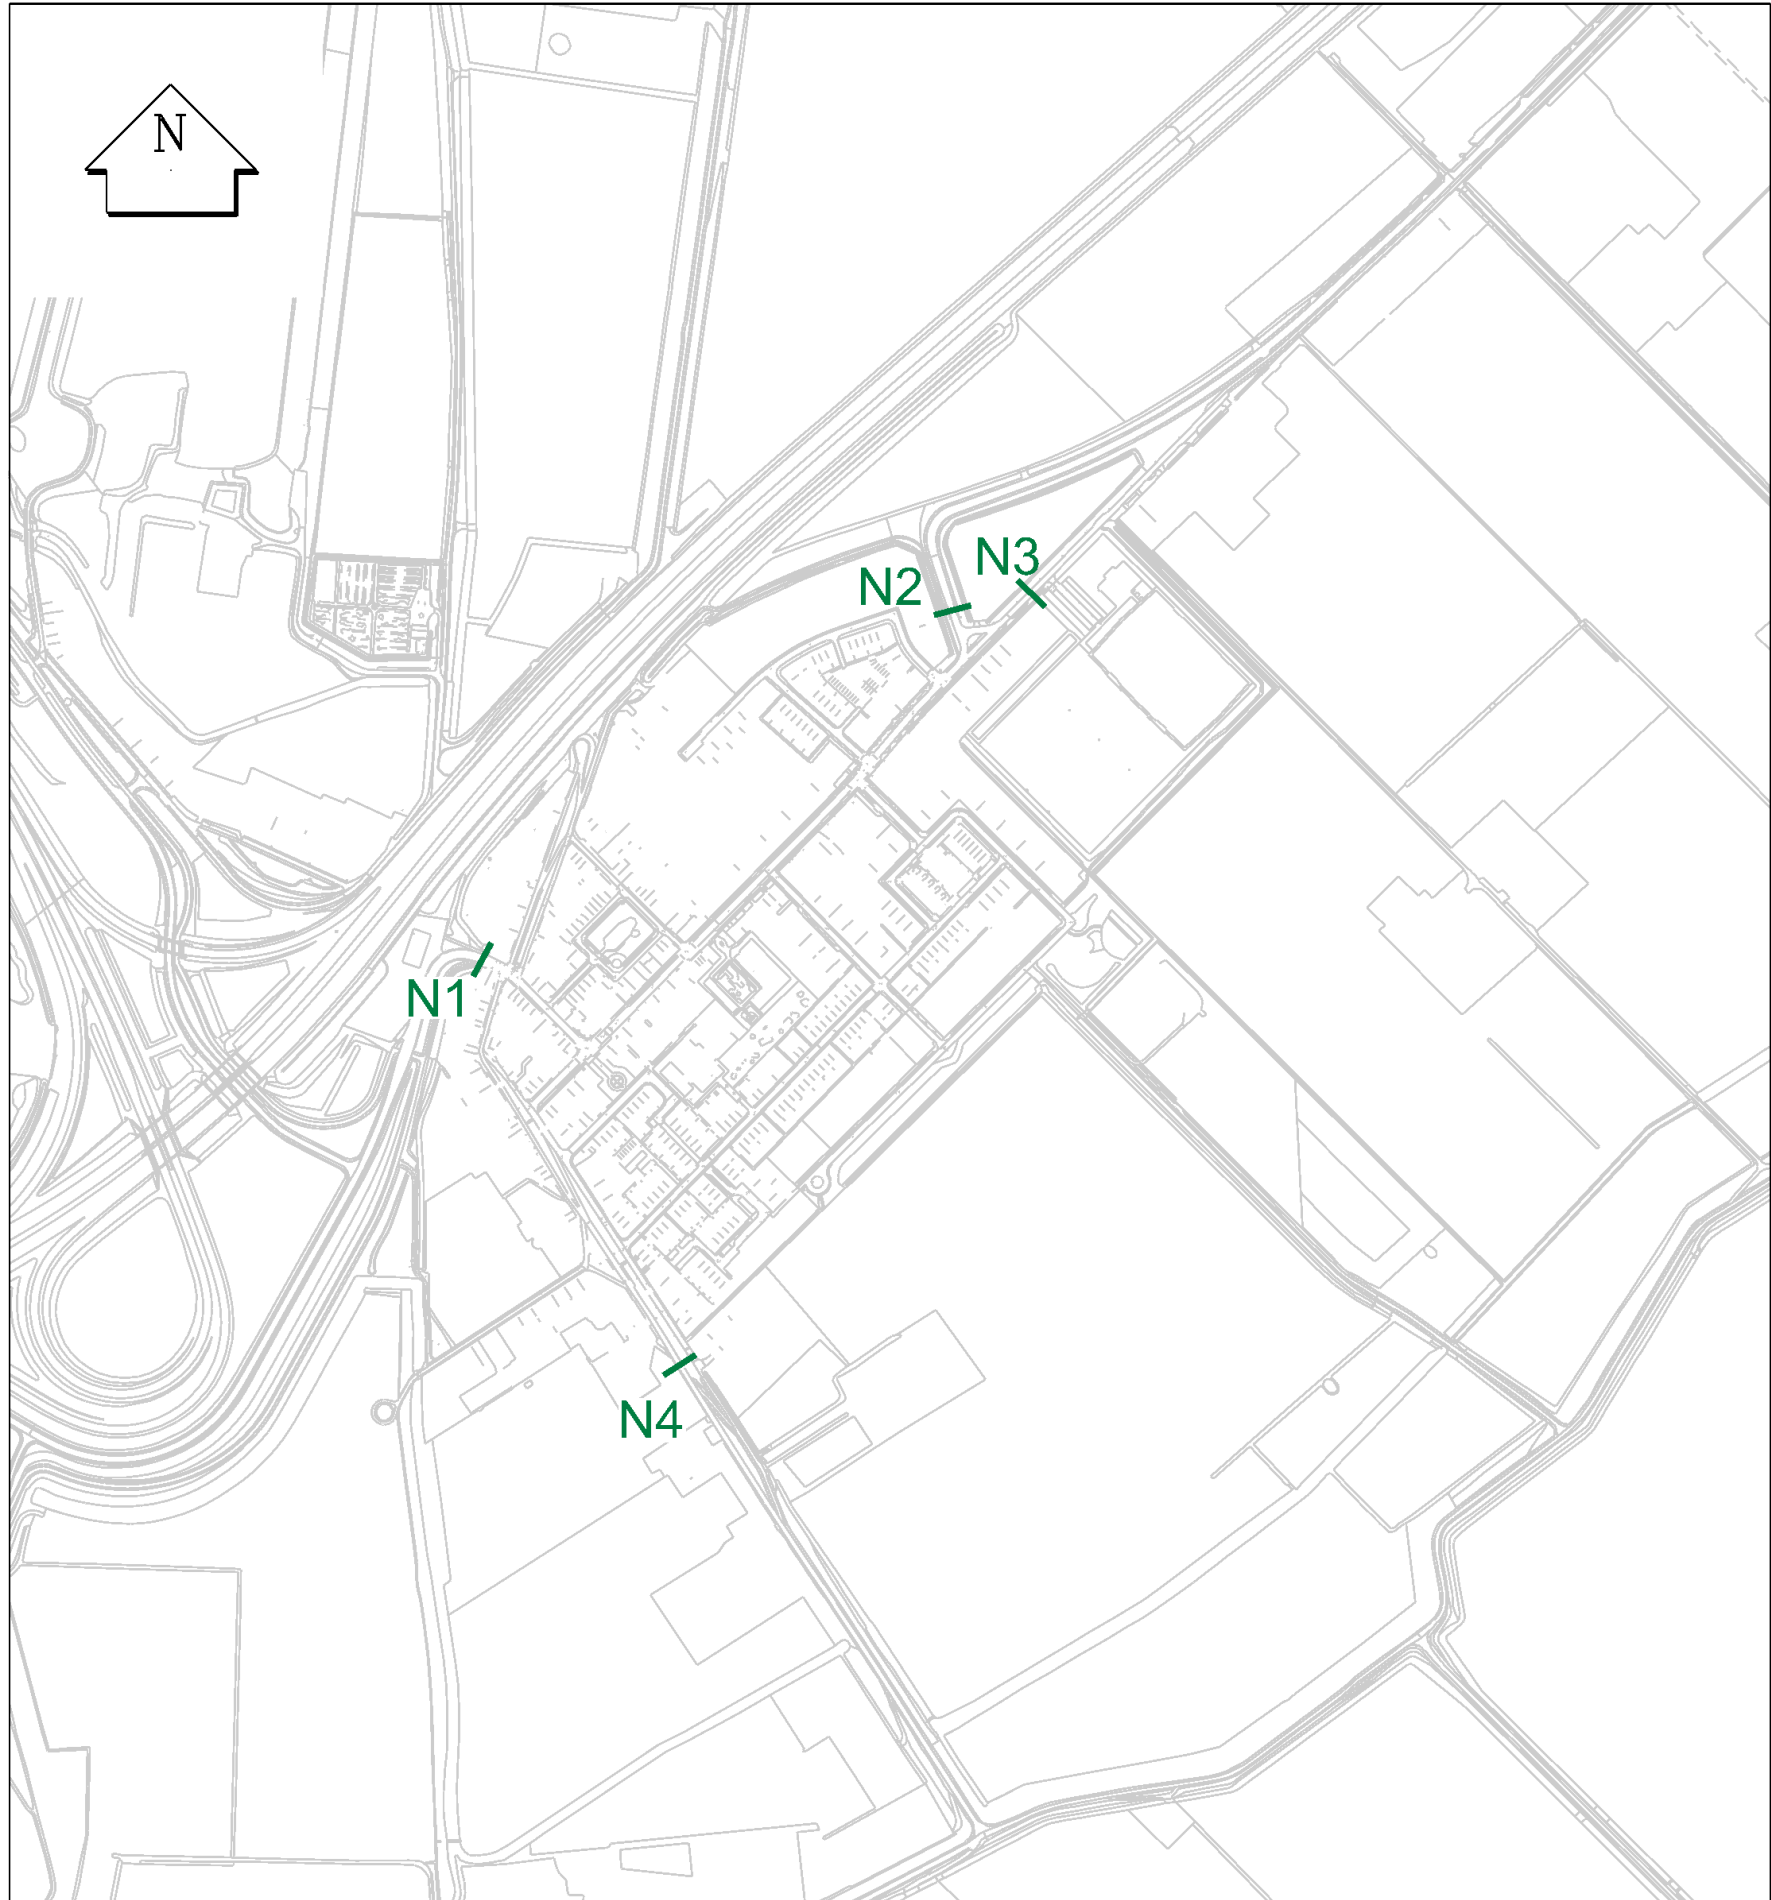

Behoort bij besluit van burgemeester en wethouders van Middelburg
van 4 april 2023, zaaknummer 438942,
de secretaris,

mr. A. van den Brink