


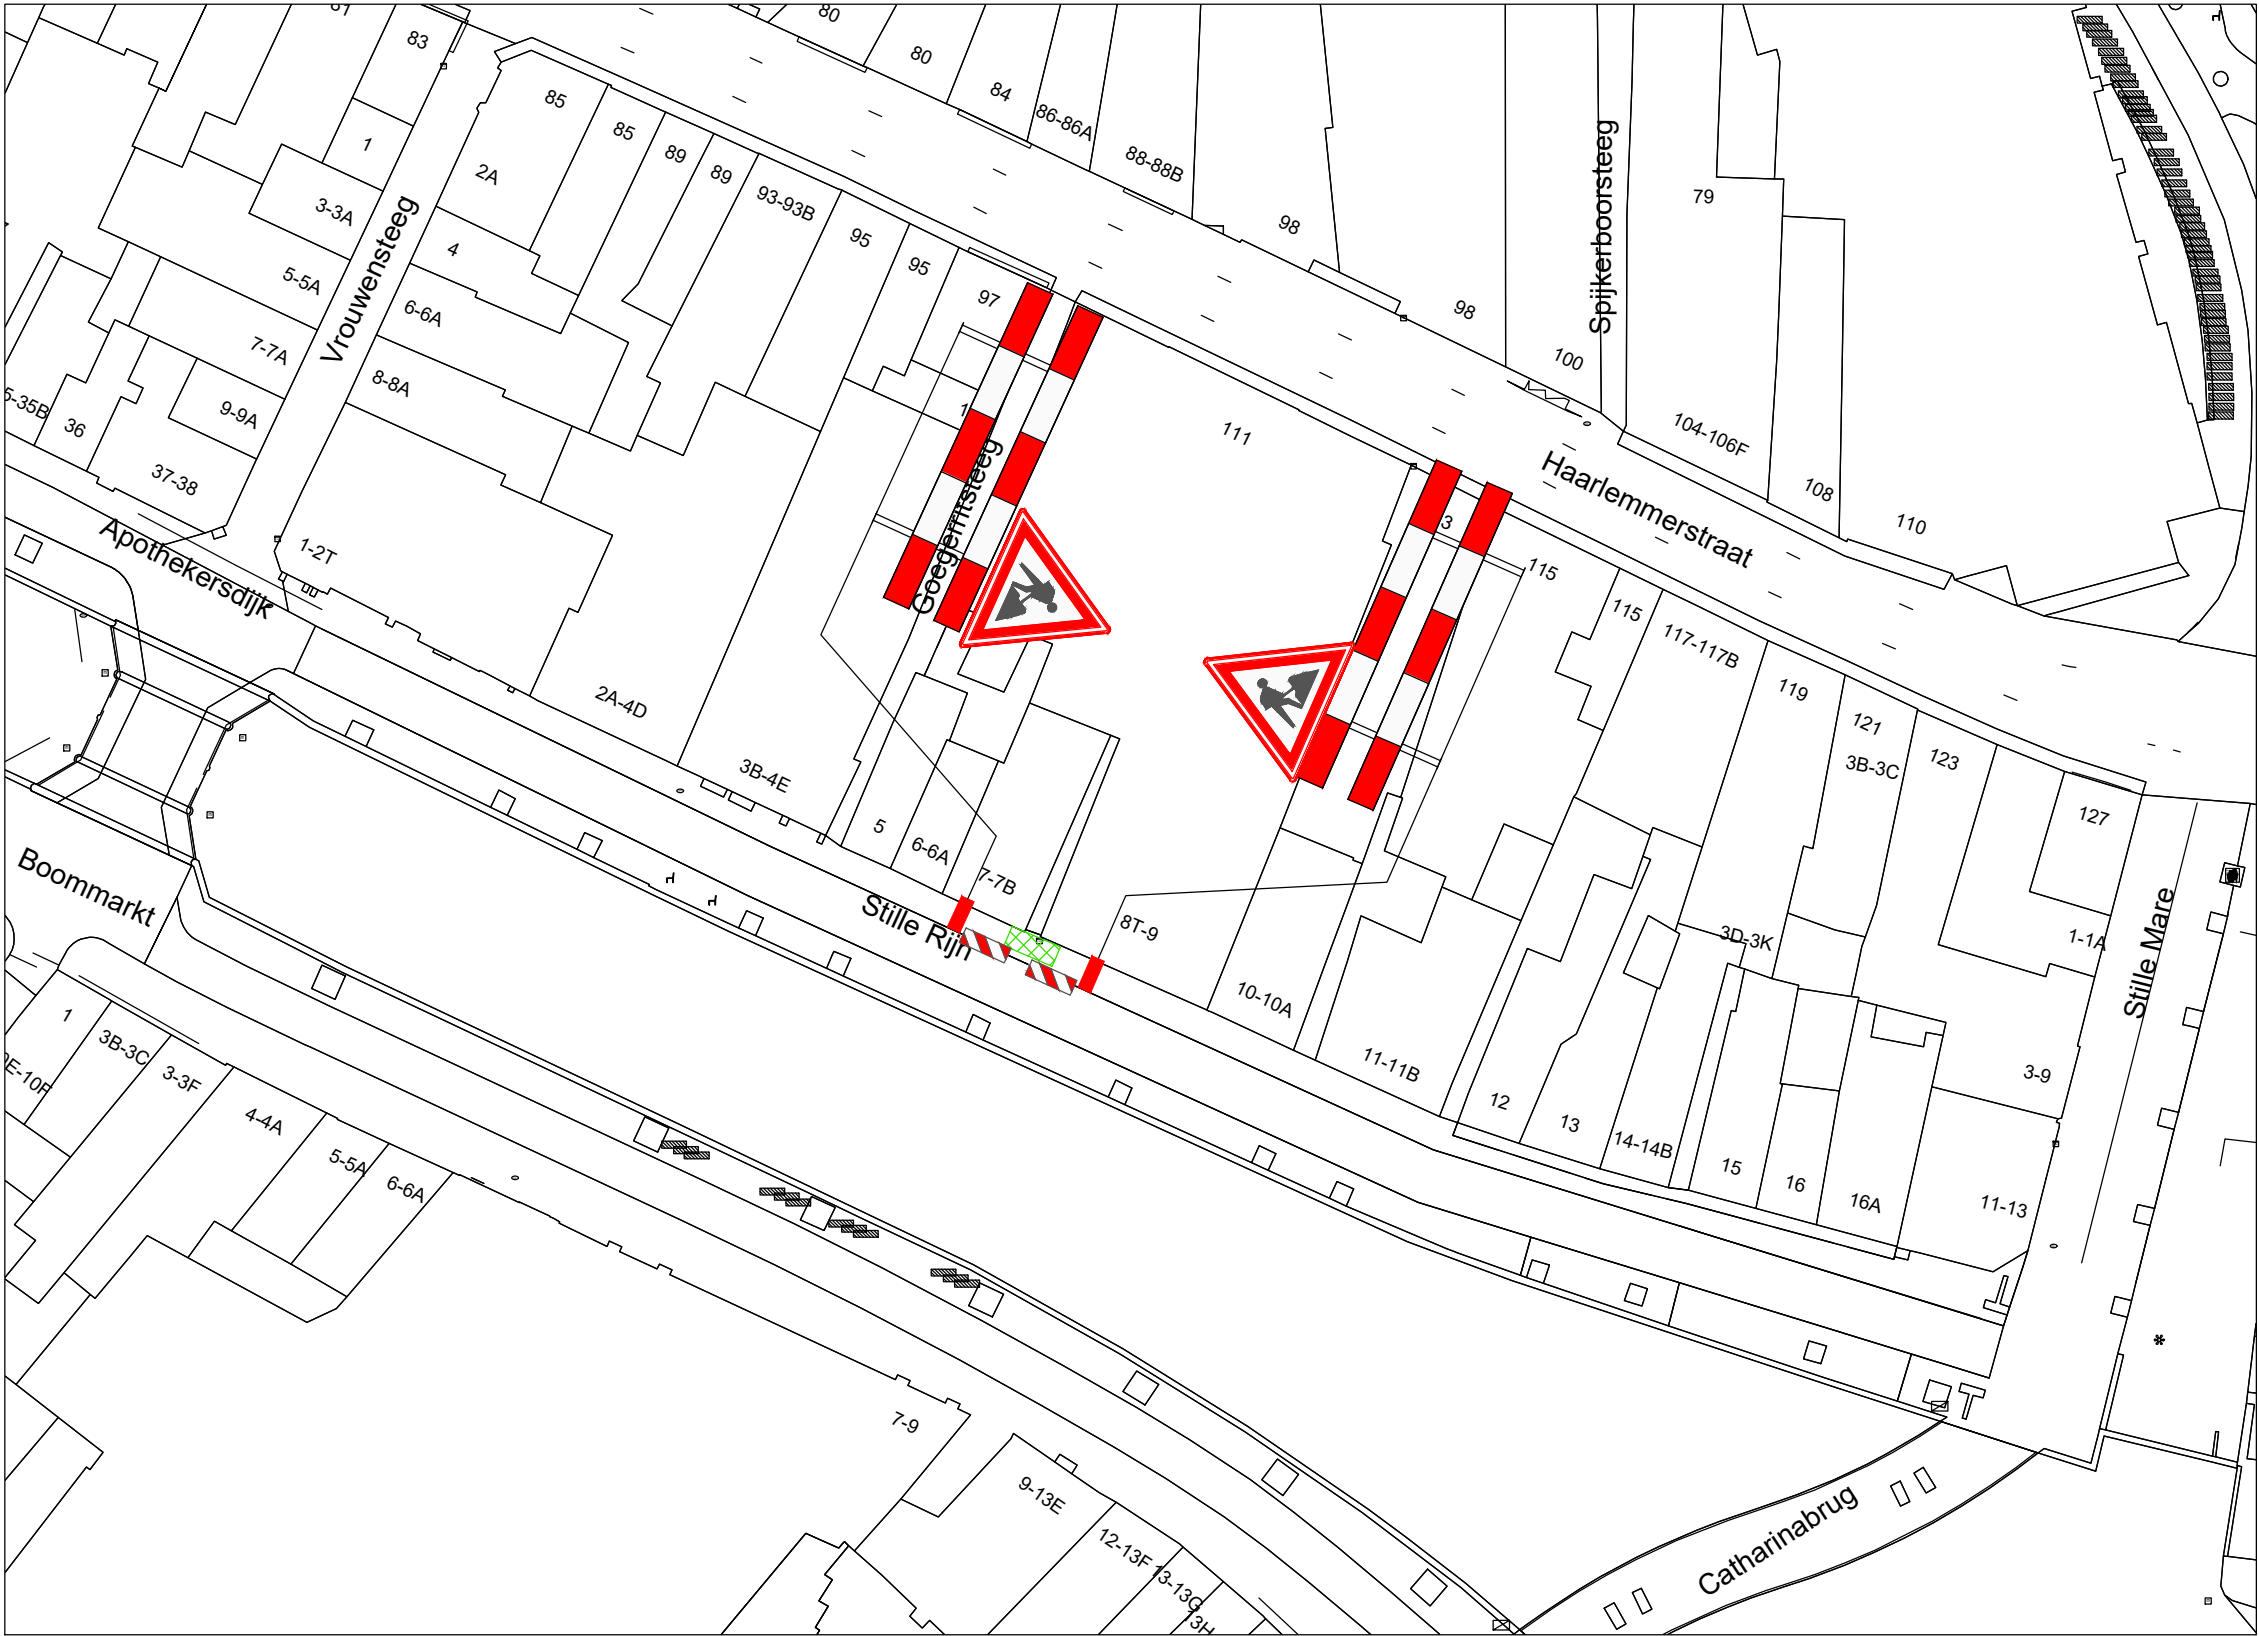

VERKLARING

- Werkvak
- Schrikhek
- Geleidebaken / Verkeerskegel

Behoort bij beschikking van
Burgemeester en Wethouders
van Leiden

Z23/3508665

LOCATIE



Project: Werkzaamheden Stille Rijn te Leiden								Opdrachtgever: Avelingen-West 3 4202MS Gorinchem +31 (0) 183 630 917	
Onderdeel: Afzetting t.b.v. civiele werkzaamheden								Zwambag Verkeerstechniek Lakerveld 41 4128 LE Lexmond tel: 0347-443000 E-mail: info@zwambagverkeerstechniek.nl	
		A	16-03-23	Concept		A. Mujic	A. Mujic		
Formaat: A3L	Schaal: n.v.t.	Wijziging	Datum	Omschrijving		Tekenaar	Controle	Tekening nummer: 23.043.222A01-A	Project nummer: Referentie opdrachtgever: 2303750