


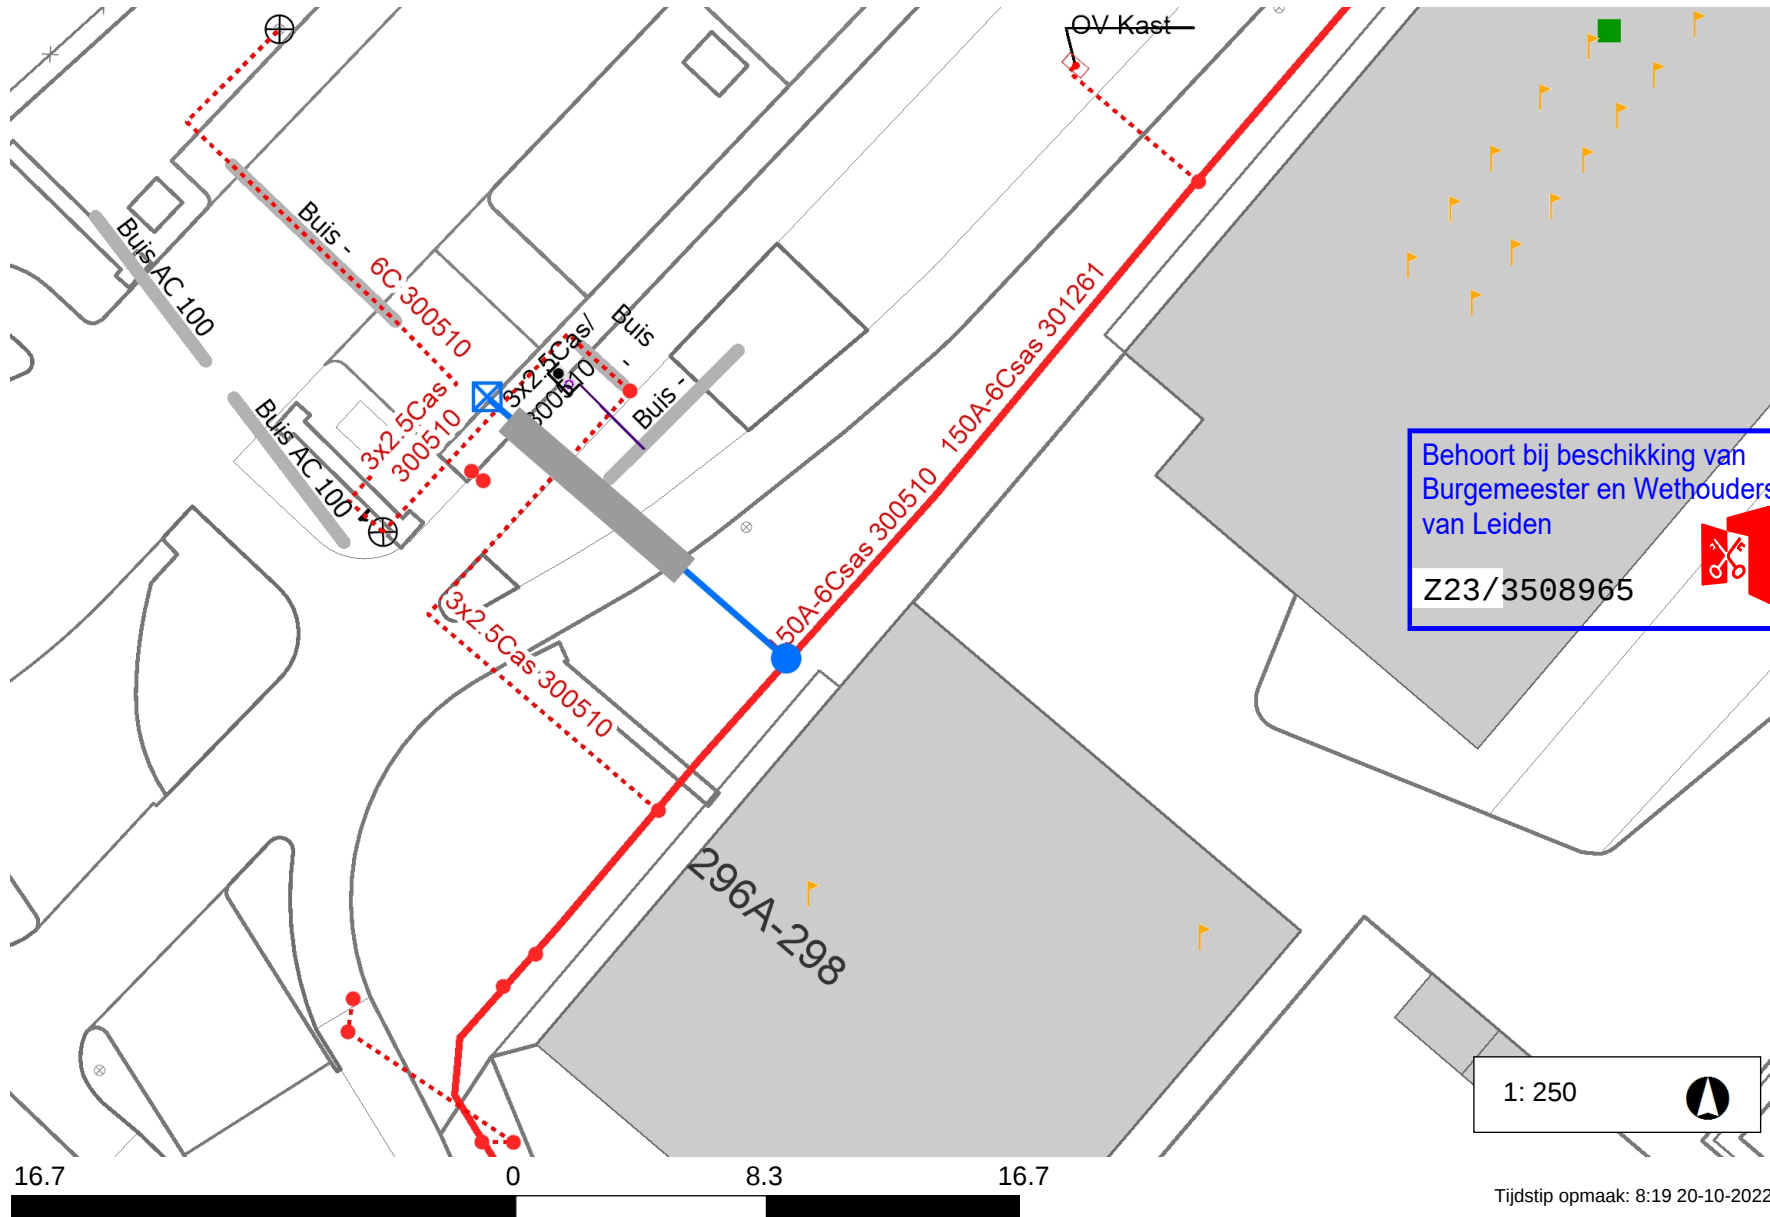

Legenda

- Laagspanning 
- LS Aansluitkabel 
- Lage Druk 
- LD Aansluitleiding 
- Nieuw tracé 
- Te verwijderen tracé 
- Nog niet definitief ingetekend 
- Mantelbuis 
- Geplande topografie 
- Hulplijn 
- Aftakking 
- Buitenkast 
- Lichtmast 

Opmerkingen

NWE AANSL E LAADPAAL
Cilinderslot plaatsen
Nieuwe aansl: 3x25 A HAK + meter
Hoofdkabel: 150A-6Csas
Kabelnummer: 301261
Aansl. kabel: 4X16 Cu + AS16 ± 16 meter
Materiaal: VG-YMvKas mb
GEEN AARDE LEVEREN

*Werkplan ivm meerdere AL kabels
Boring i.v.m asfalt fietspad

1: 250



Tijdstip opmaak: 8:19 20-10-2022