


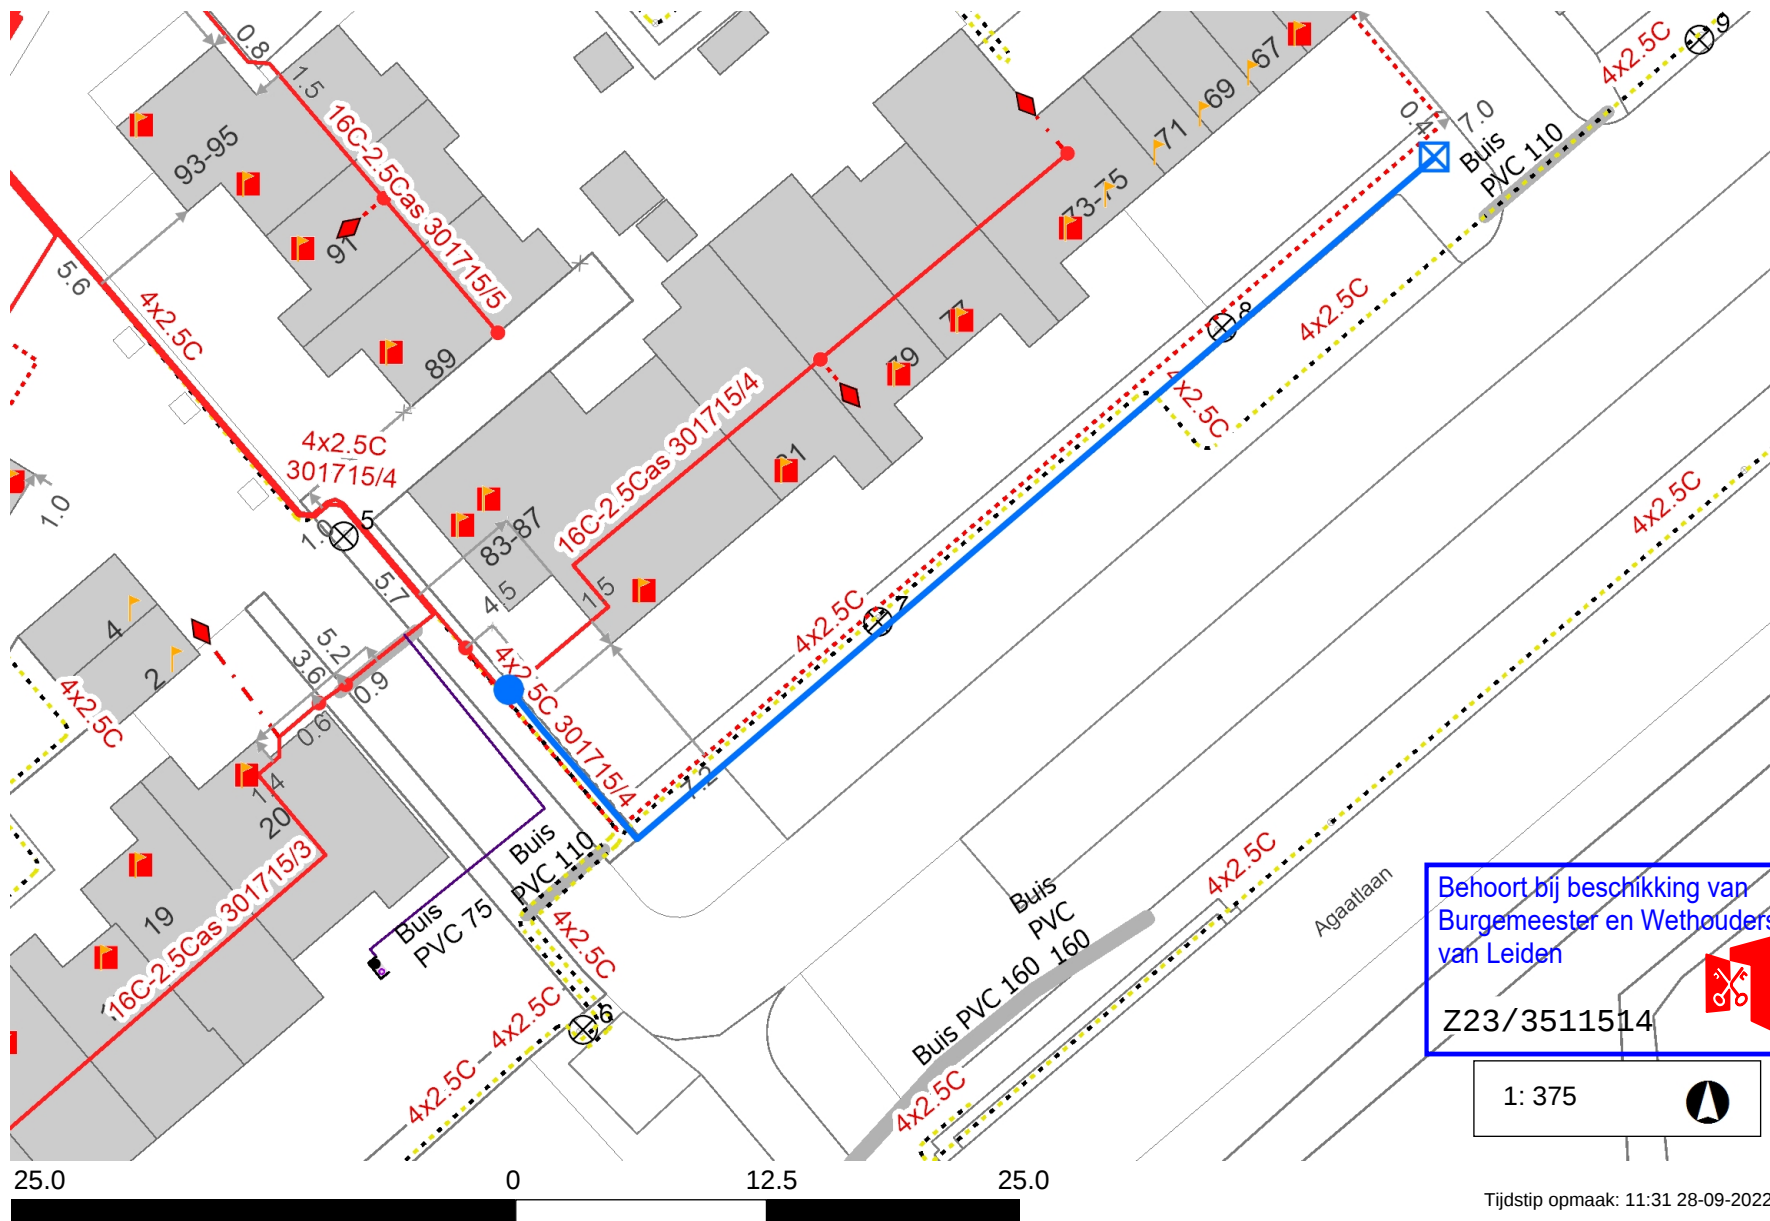

Legenda

- Laagspanning 
- LS Aansluitkabel 
- Lage Druk 
- LD Aansluitleiding 
- Nieuw tracé 
- Te verwijderen tracé 
- Nog niet definitief ingetekend 
- Mantelbuis 
- Geplande topografie 
- Hulplijn 
- Aftakking 
- Buitenkast 
- Lichtmast 

Opmerkingen

NWE AANSL E PARKEERMETER
Nieuwe aansl: 1x 10A HAK zonder meter
Hoofdkabel: 16C - 2.5Cas
Kabelnummer: 301715/4
Aansl. kabel: 4X10Cu + AS10 ± 63m
aanleg
Materiaal: VO-YMvKas mb
GEEN AARDE LEVEREN
ZEGELTEKST: nvt

Behoort bij beschikking van
Burgemeester en Wethouders
van Leiden

Z23/3511514

1: 375



Tijdstip opmaak: 11:31 28-09-2022