


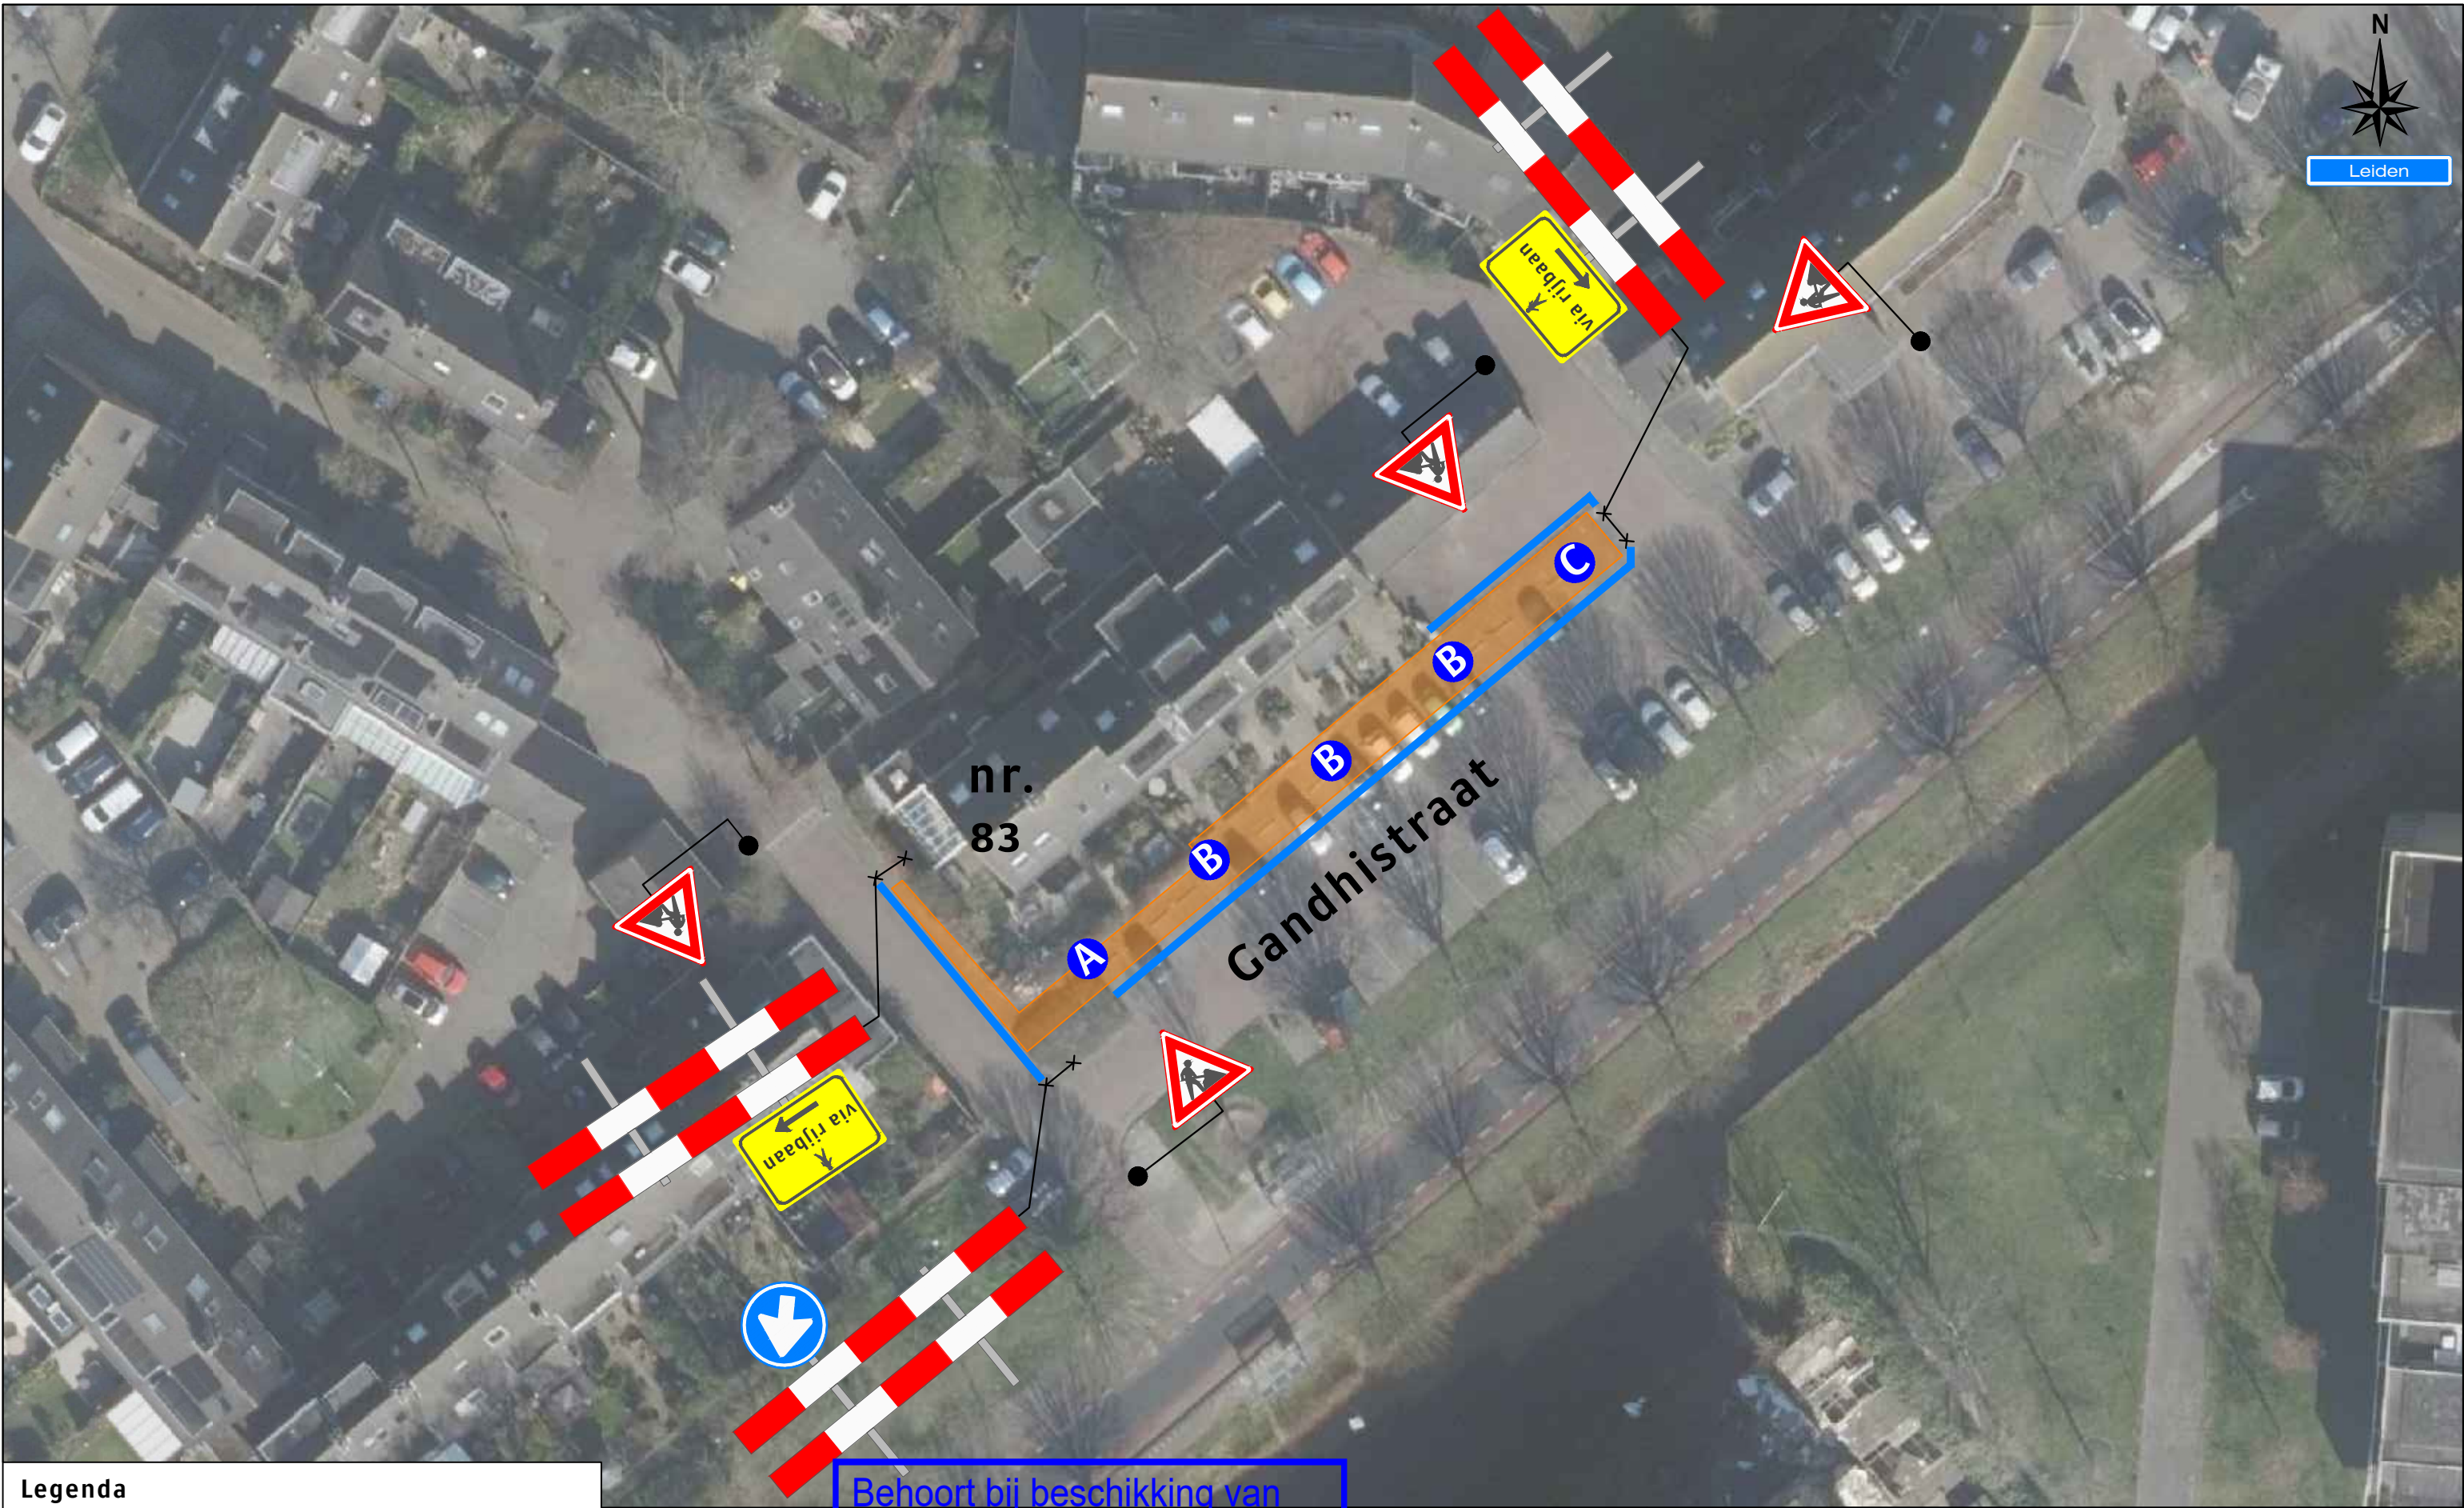

Legenda

Werkruimte

Bakens (ca. 80 m)

A 1X

B 3X

C 1X

Behoort bij beschikking van
Burgemeester en Wethouders
van Leiden

Z23/3511514

Werkvakindeling voetpad

Opdrachtgever:

dynnig

Versluys verkeers techniek BV
Bodegraven - Ede - Rotterdam - Vijhuizen

Project:
Gandhistrat 65 te Leiden

Onderdeel: Verkeersmaatregel	Afstand VRI: ... m
Aard werkzaamheden opdr.gever: Kabels en leidingen	K54368
Getekend : T. Runhaar	Datum : 13-02-2023
Gecontroleerd : H. Abarkan	Datum : 13-02-2023
Referentienr. : 2761830	Tekeningnummer: 123-01031-01
Formaat: A3	Schaal: nvt
Status: Concept	Plaatsing conform CROW 96a en 96b - Conflicterende bebording / bewegwijzering afdekken