


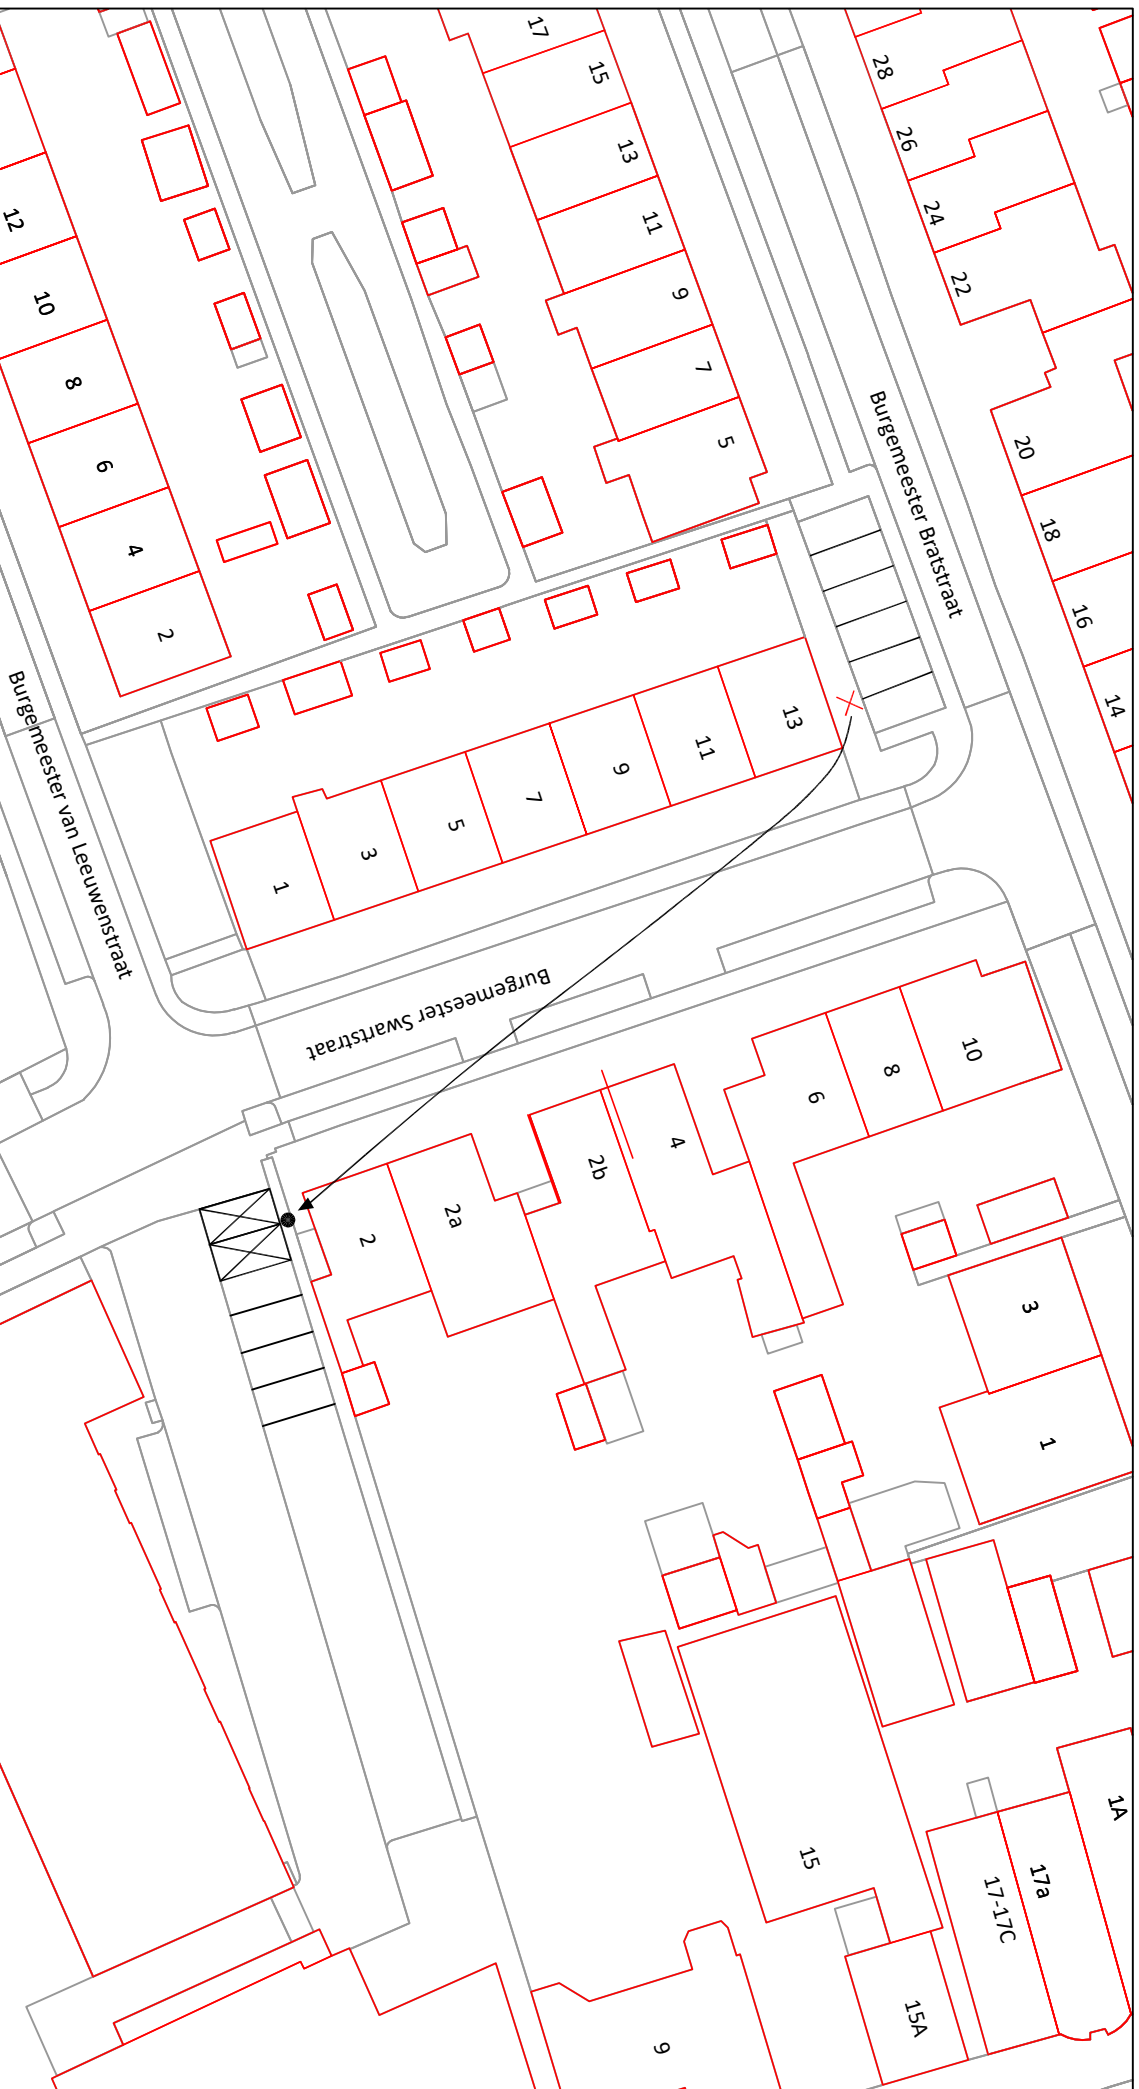

● Nieuwe locatie



Bord E8c




onderborden OB20 en OB504



× Vervallen locatie



Bord E4

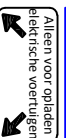

onderborden OB20 en OB504

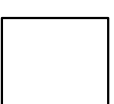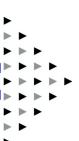

Paraaf



school 1:500 formaat A4

datum 21032023 codnr gw898

E laadplaatsen

Burg. Swartstraat 2

Oostzaan