


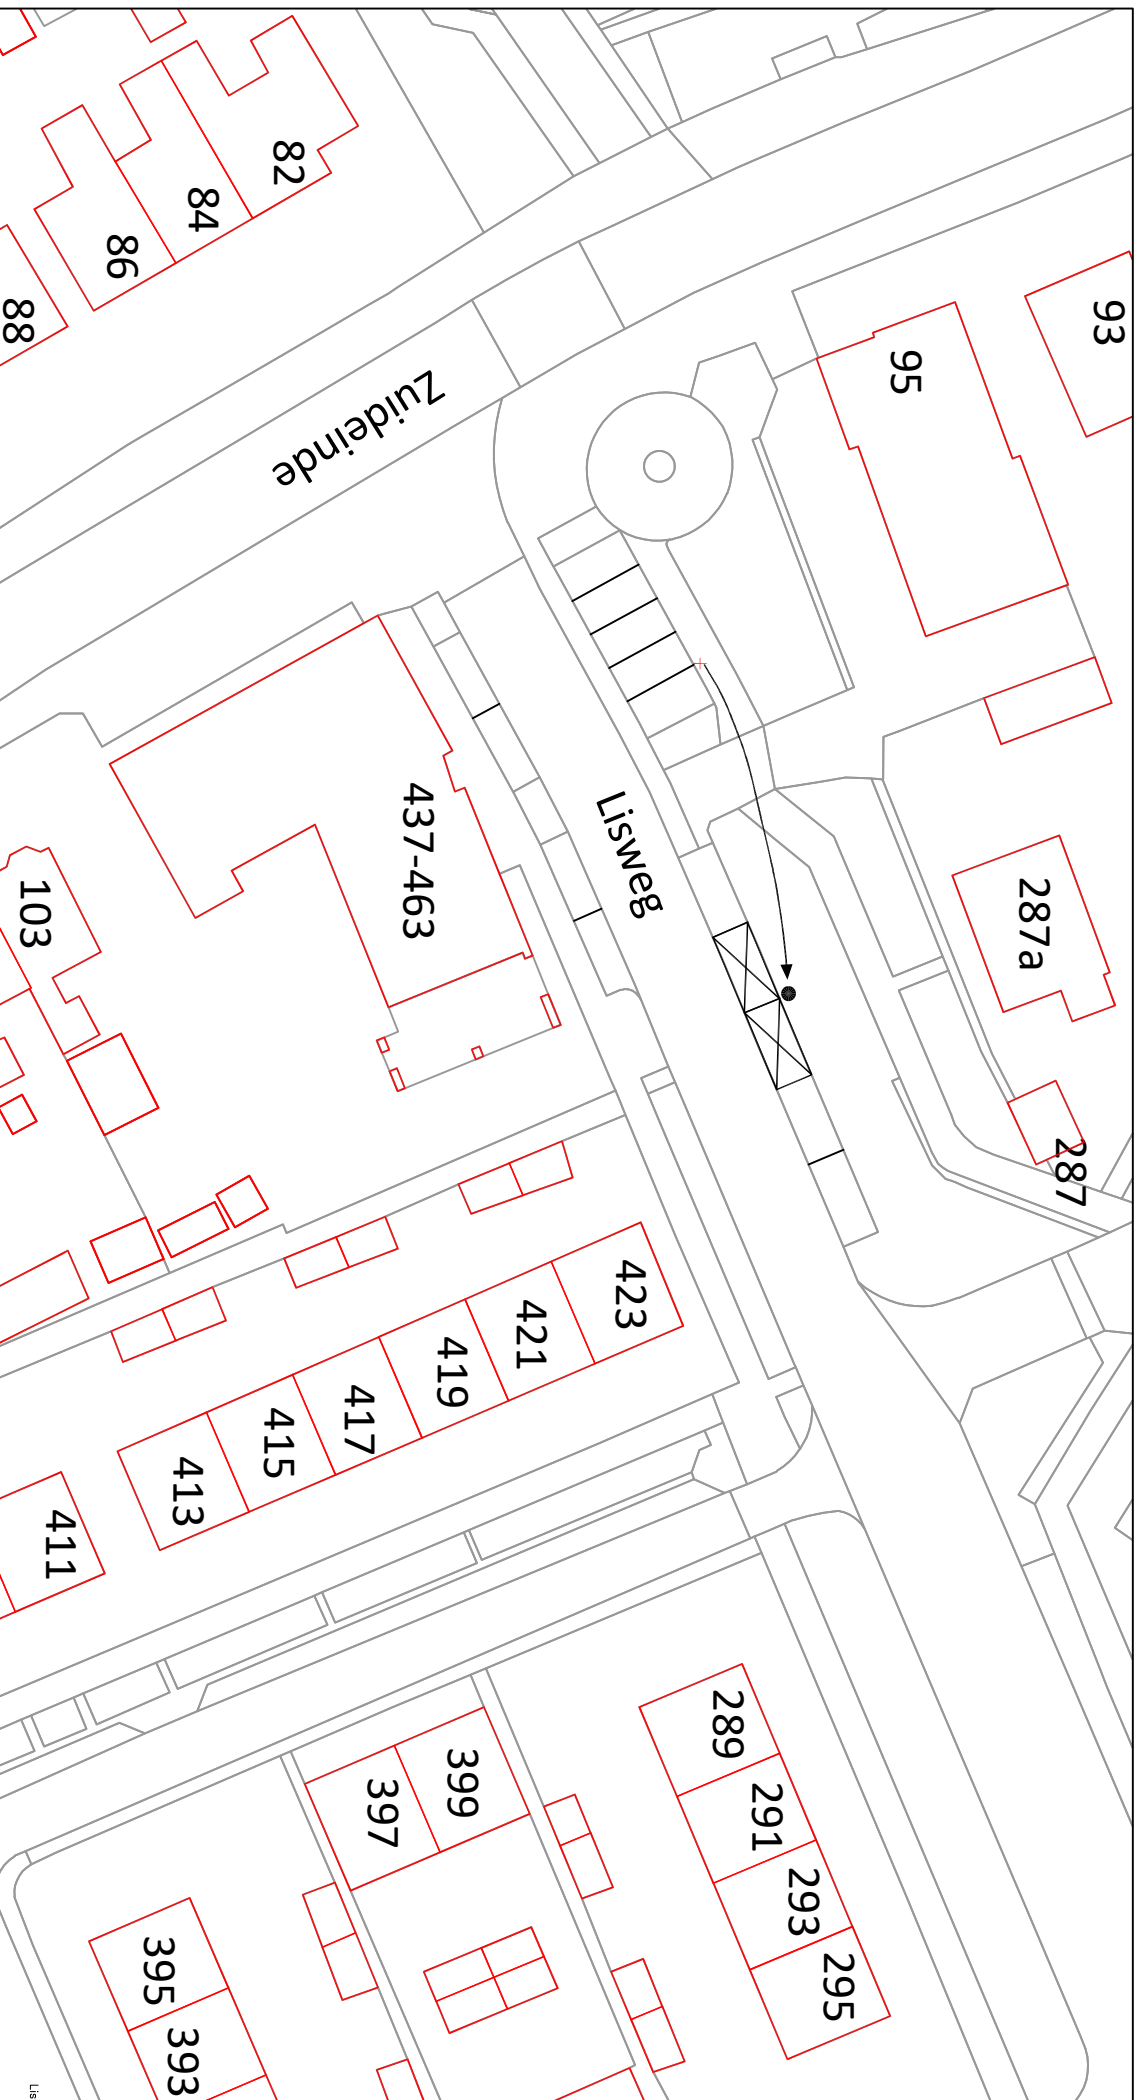

● Nieuwe locatie



Bord E8c




onderborden OB20 en OB504



× Vervallen locatie



Bord E4

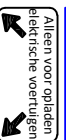

onderborden OB20 en OB504

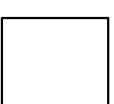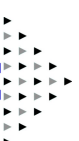

Paraaf



school 1:500 formaat A4
datum 21032023 cadnr gw899
E toedplaatsen
Lisweg (t.h.v. 287A)
Oostzaan