


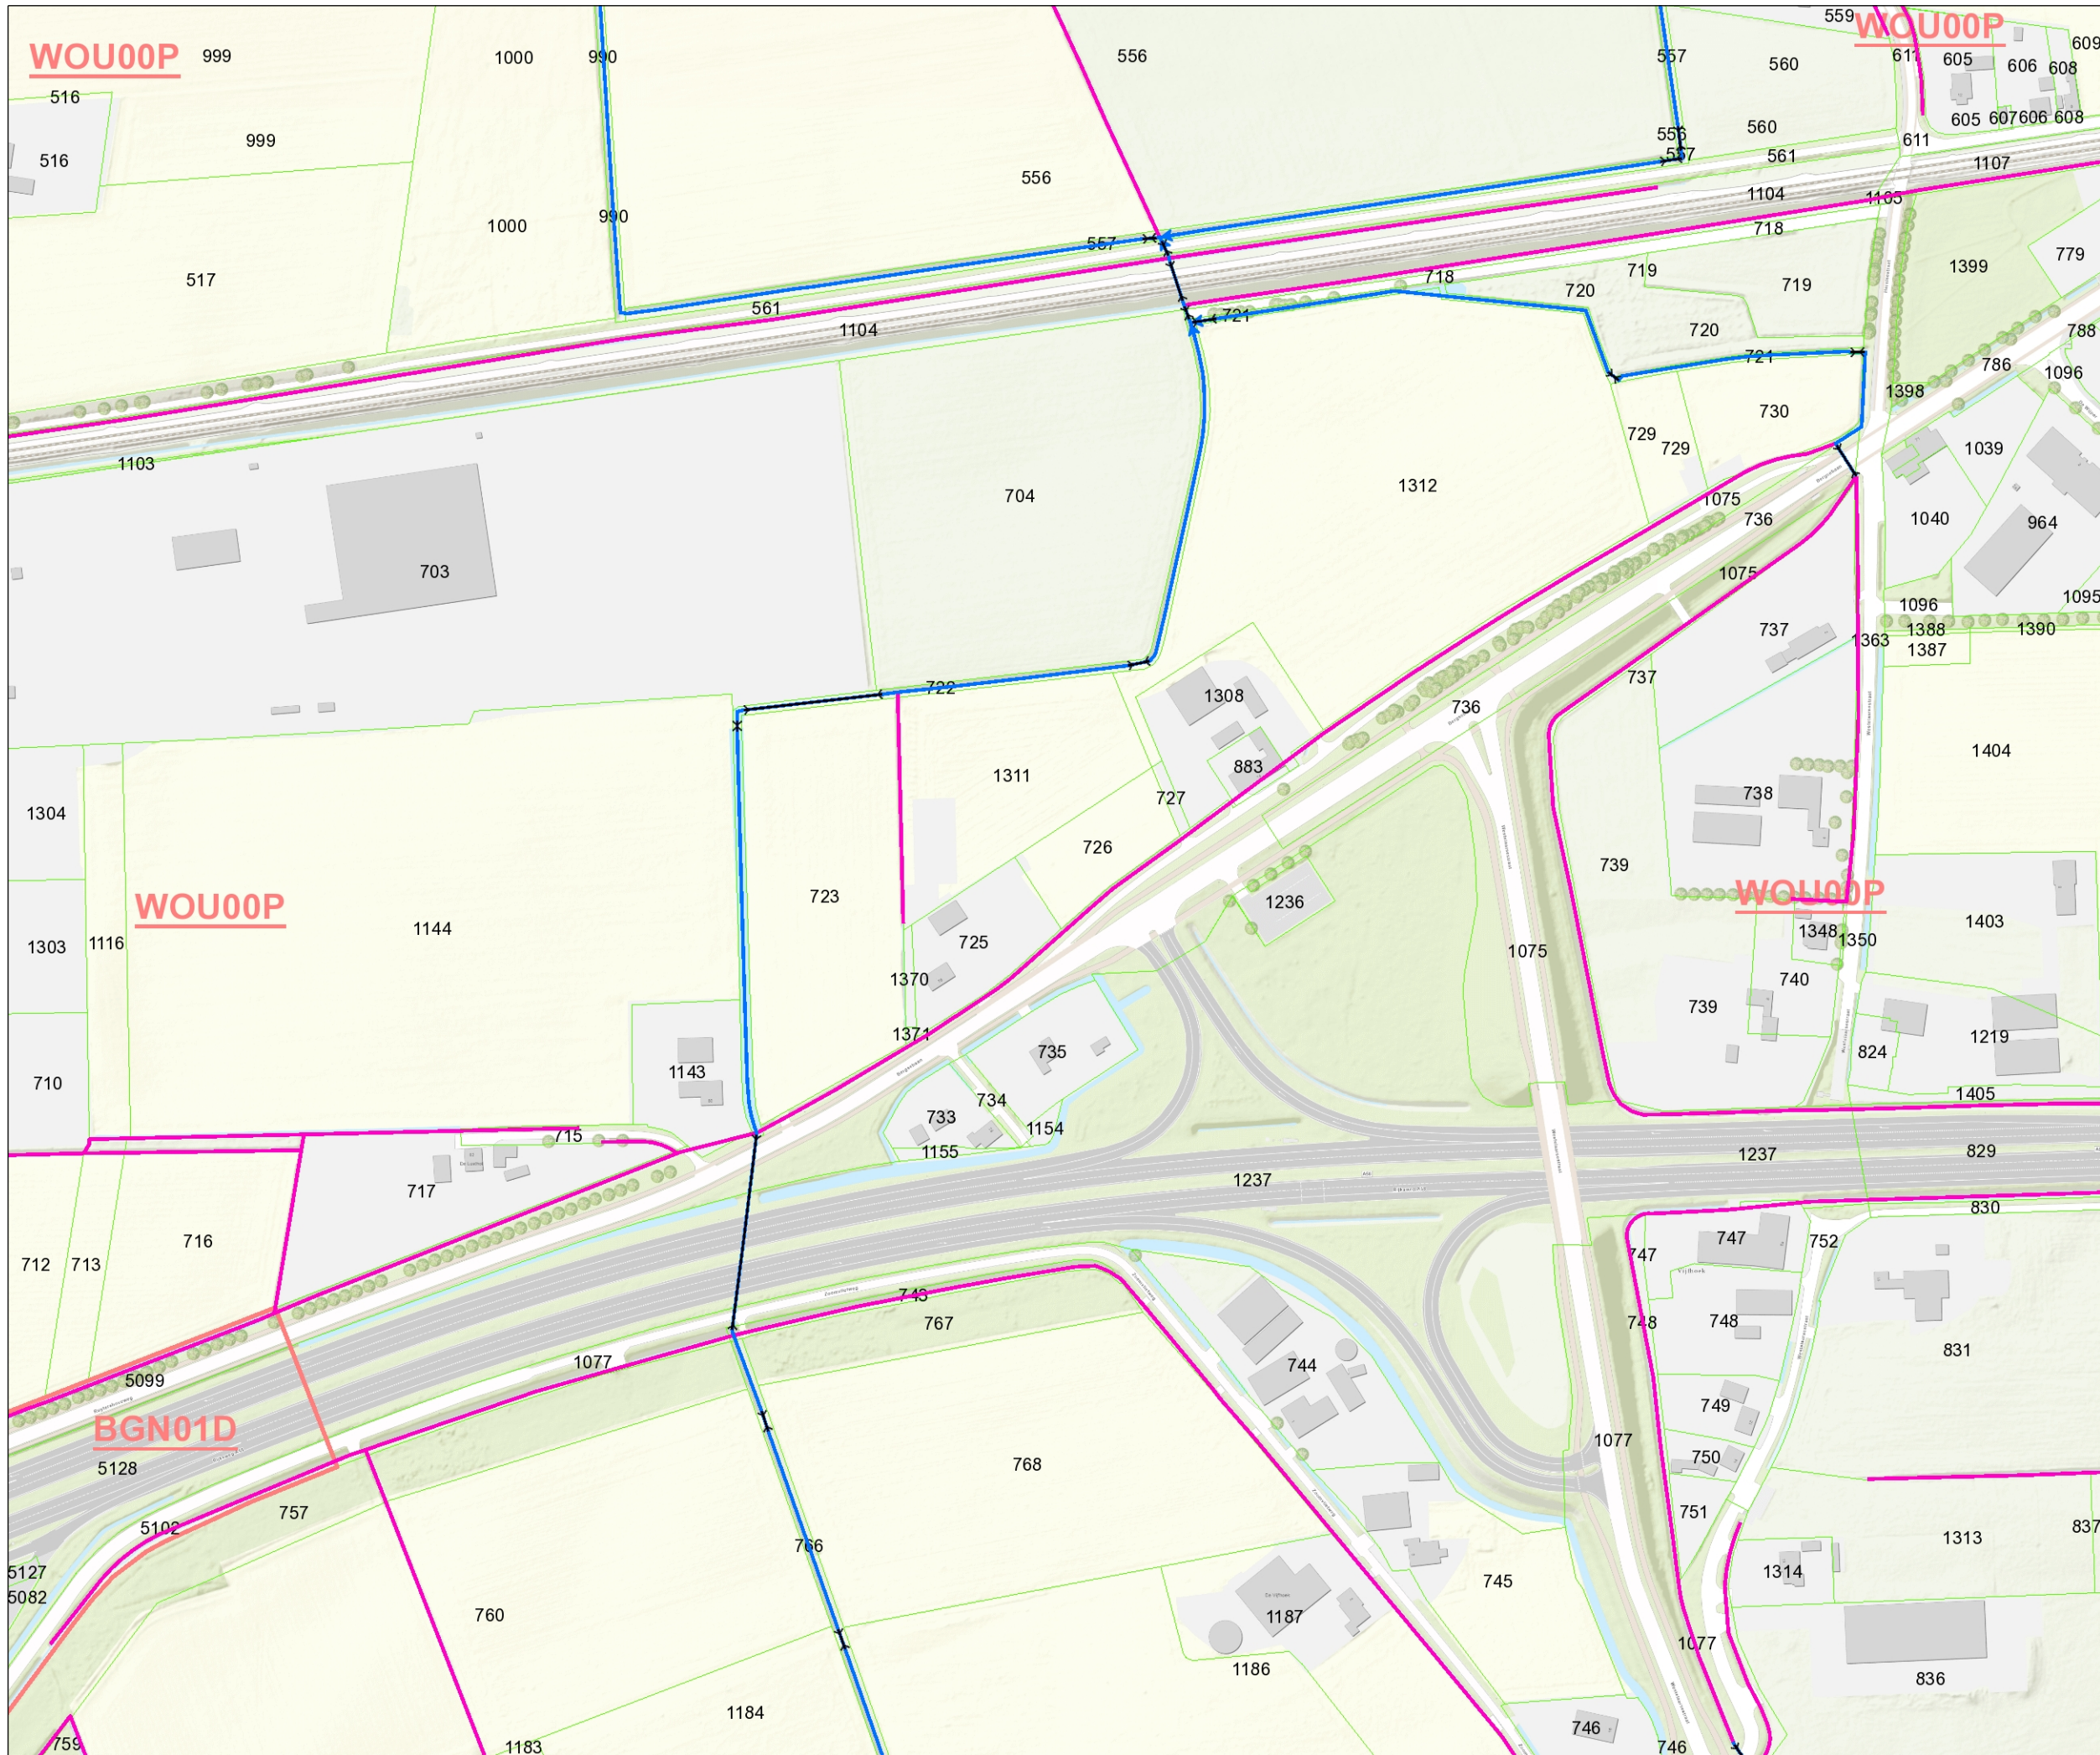

0652619509-B

Detailkaart van de locatie van de zaak

Duiker

Categorie A waterloop

Categorie B waterloop

Afwijkend

Aangelande

Sectiegrenzen

Percelen

Topo

Naam/Proces:
Vergunningen

Datum: 05-04-2023

Formaat: A3

Schaal: 1:3,000