



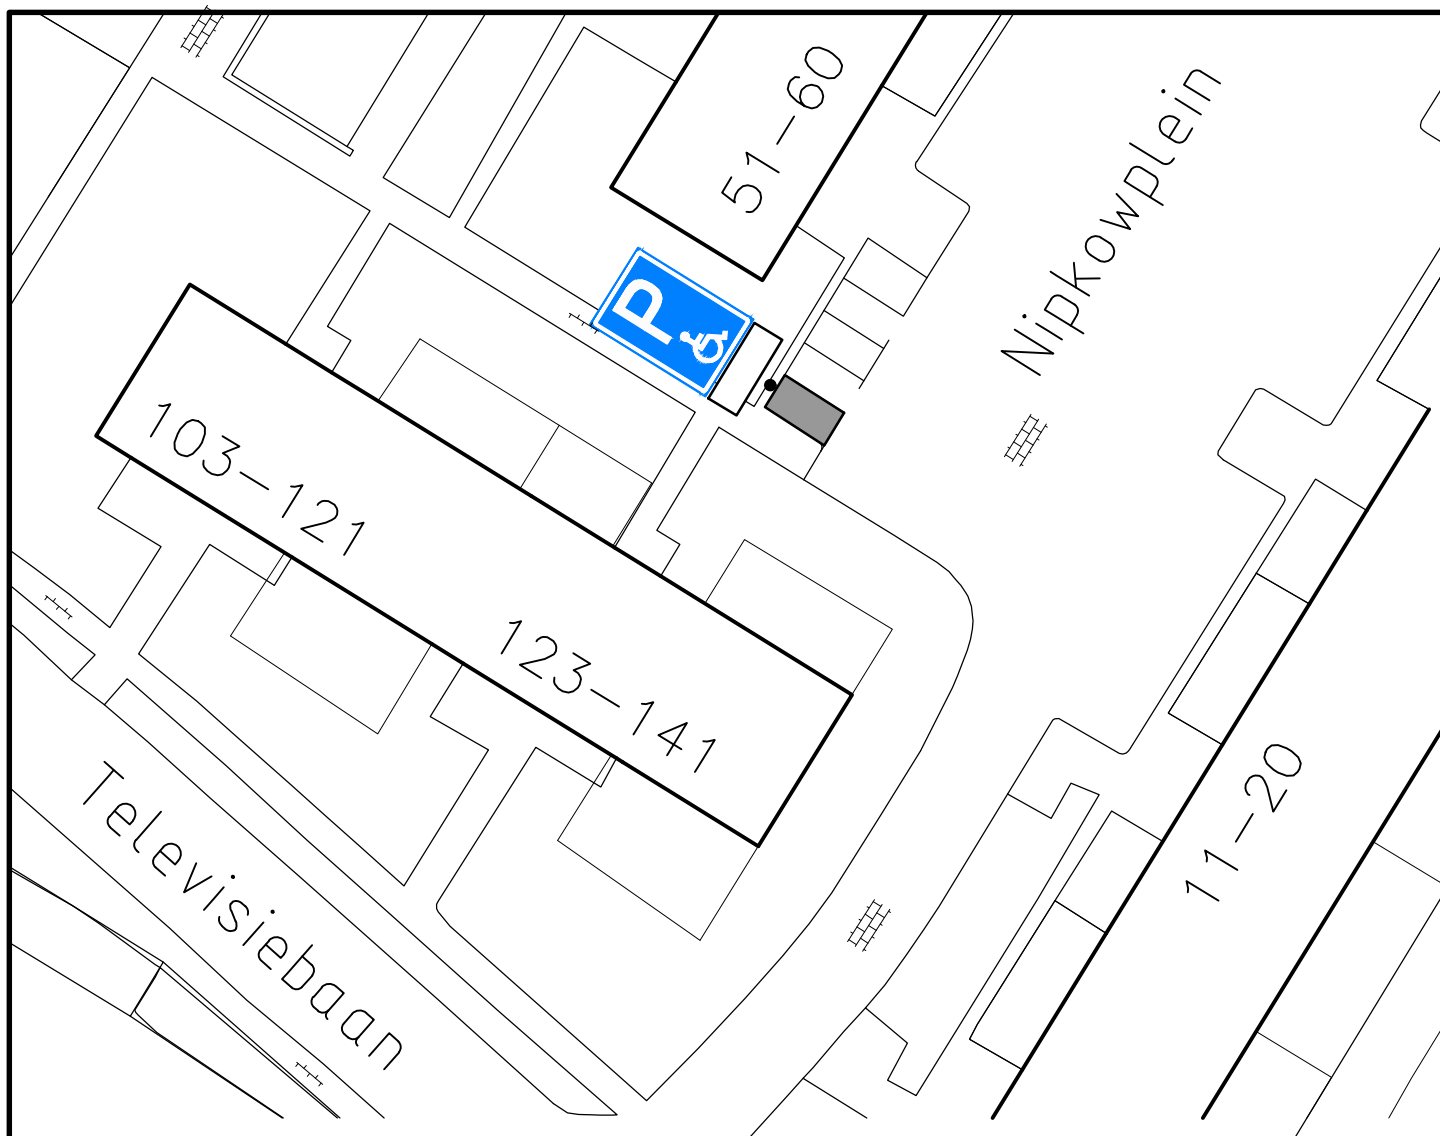

Te maken gehandicaptenparkeerplaats

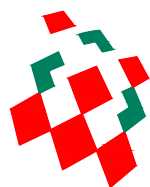

Gemeente

IJsselstein

IJSSELVELD OOST
Nipkowplein t.b.v. Televisiebaan 137



Invalide parkeerplaats

PROCES UITVOERING

Overtoom 1
Postbus 26
3400 AA IJsselstein
Telefoon: 030-6861611
Email: info@ijsselstein.nl

schaal: 1:500
get: F. Boere
gez:
Civiele Techniek

A4

ARCHIEF NR.:

3960

Startdatum: 20210701

Wijzigingsdatum: 20232803