


Verwijderen en aanleggen aansluiting elektra kruisend met boezemkering S109 thv Roodevaart 3 te Moerdijk

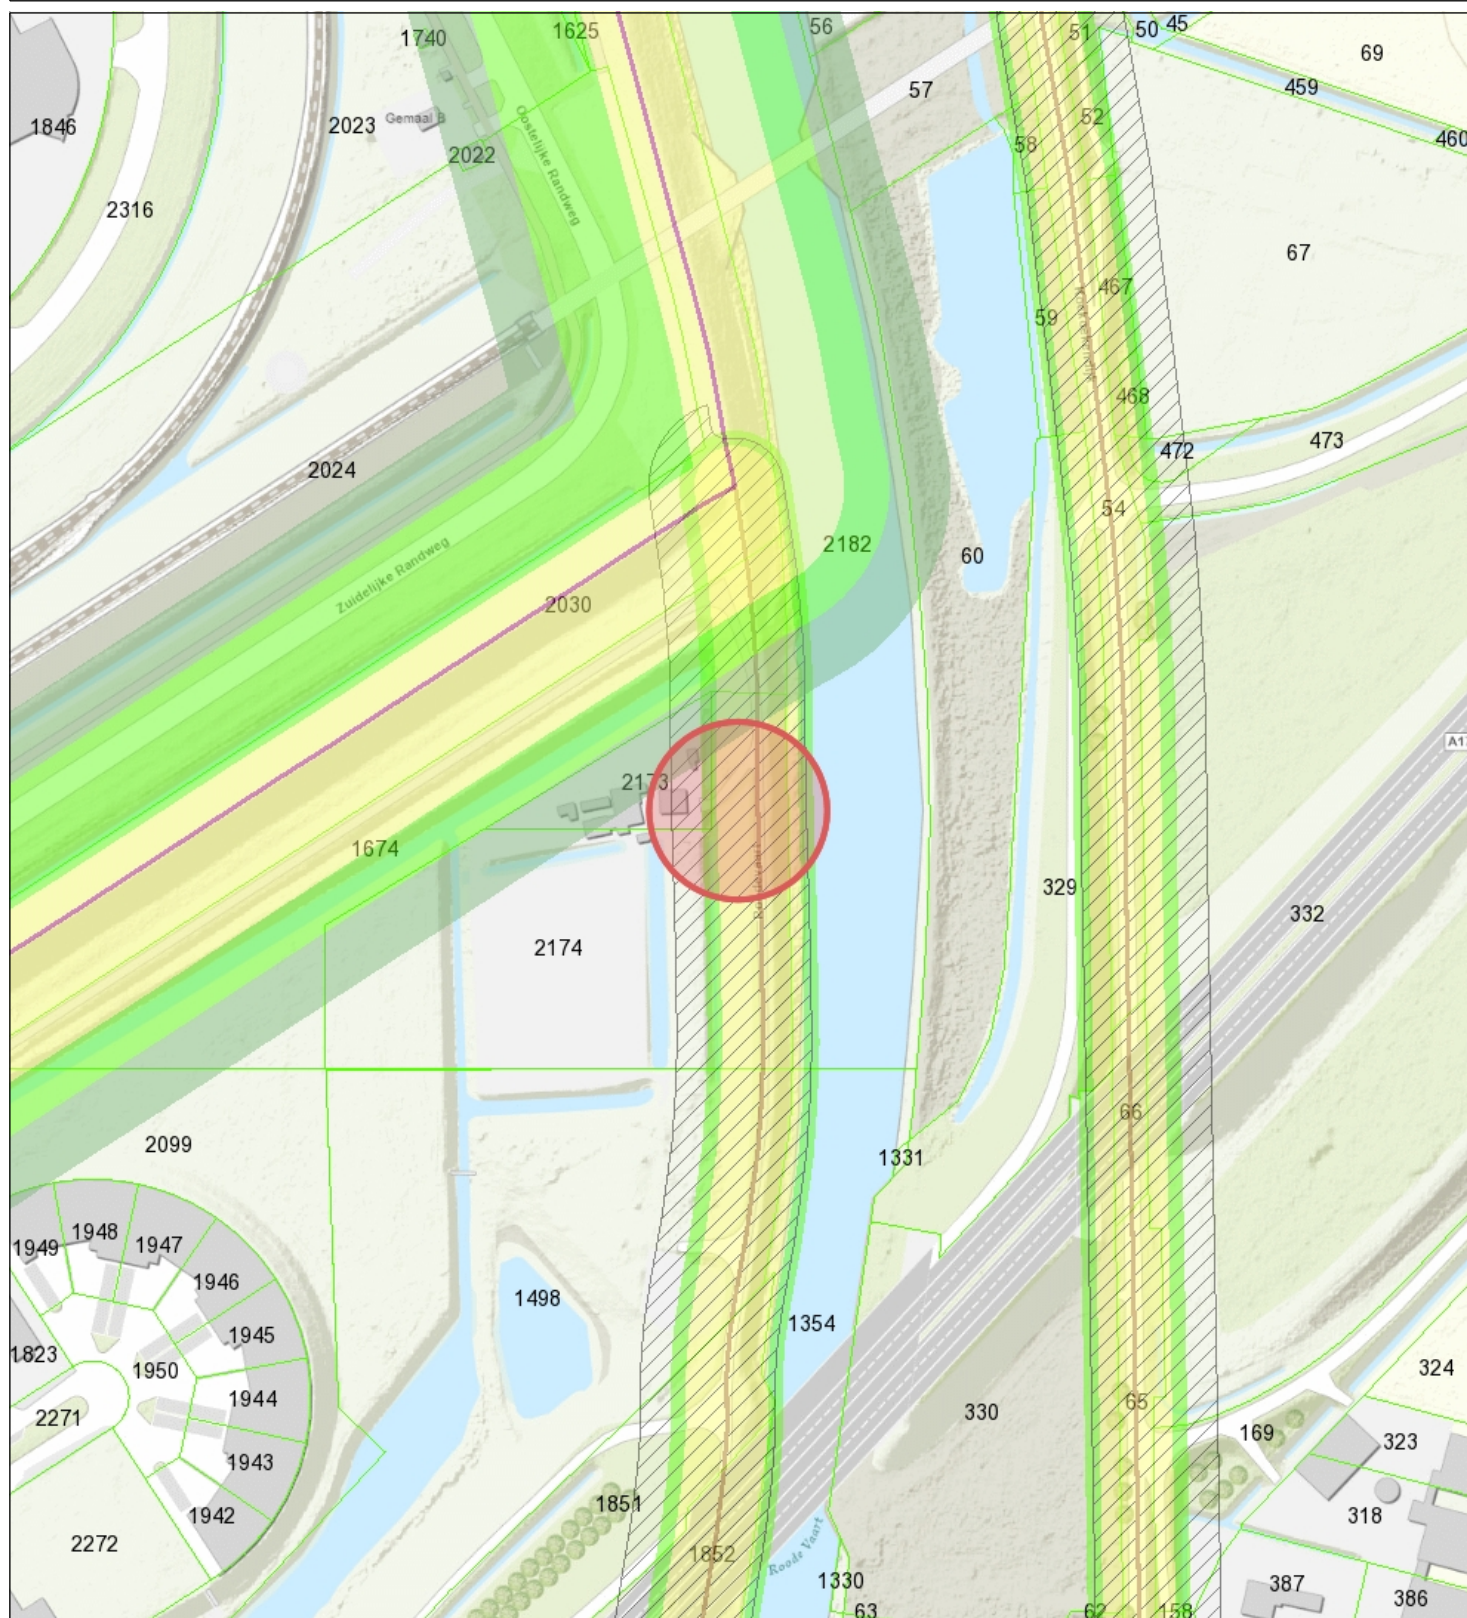

- Primaire waterkering
- Waterstaatwerk waterkering
- Beschermingszone waterkering
- Beschermingszone A
- Beschermingszone B
- Regionale waterkering
- waterkering boezemkades
- Beschermingszone waterkering
- Percelen
- Topo



Waterschap
Brabantse Delta

Naam/Proces:

Tekening nummer:
0652587373-A

Datum: 11-01-2023

Formaat: A4

Schaal: 1:2,500

