


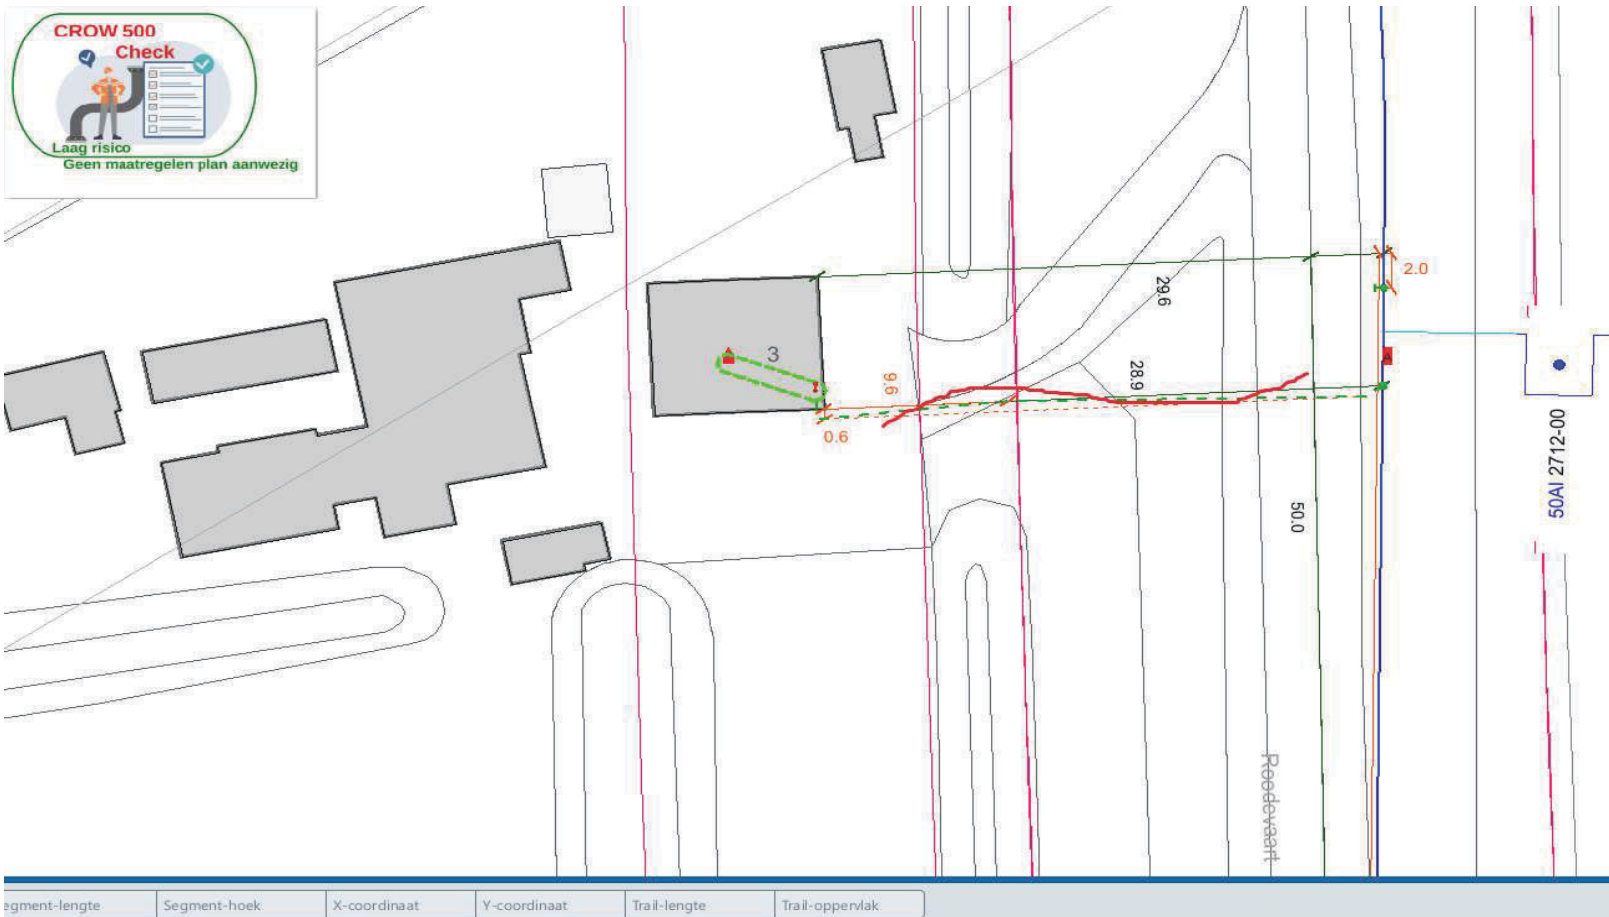

[Elec] LS Aansluiting

AlgemClassStandpl

Field name	Value
Status	in bedrijf
Adres	Roodevaart 3 4782 PL MOERDIJK MOERDIJK
Aansluitwijze	Afgetakt
Gebruiksdoel	Woonhuis
Doorlaatwaarde	1 fase 25 A
Maatschappelijke Prioriteit	Geen
Meetwijze	Direct gemeten
Aanlegdatum	23/03/1970
Regio	

Aansluitlengte [m] 31.067

EAN

Icon	Omschrijving
EAN	871687940001896747 PAP

Object ViewOverview

LS Aansluiting 3 Roodevaart IvLS Schema

1:1000

aansluiting verwijderen:

1x25A
4x6Cu
4x50Al
2712-00

Soort aansluiting verwijderen Aansluitwaarde 1x25A Hoofdkabel 4x50AL Aansluitkabel 4x6mm2 Situatie hoofdkabel(s)		Bijzonderheden: Wegnemen aansluiting. Huidige capaciteit 1x25, Gewenste capaciteit 1x25 Mat E: Verwijderen aansluiting LS t/m 3x80 A		Wij zijn VAN VULPEN
Geen groene buis meeleggen Geen oranje buis meeleggen		Locatie Nr. Plaats	Roodevaart 3 moerdijk	Aanvraagnummer Ondertekend door Gedateerd op 17-11-2022 Schaal Beheerskaartnummer geen
Bestaande hoofdkabel Bestaande aansluitkabel Nieuw aansluitkabel Te verwijderen aansluitkabel (Indien van toepassing)		Ons kenmerk Aansluitingen	70074370	70074370 Elektra
		ENEXIS (huis)Aansluitingen		ENEXIS