


Waterschap Limburg  
Everlosebeek

instroomprofiel prefab beton (in overleg WL)  
- Inkomende leiding verbindt  
Vlakbroek en Everlosebeek onder  
stompe hoek tov beek (stroomafwaarts)

Gemeente Peel en Maas  
Vlakbroek

uitstroomprofiel  
prefab beton  
afgewerkt met rooster

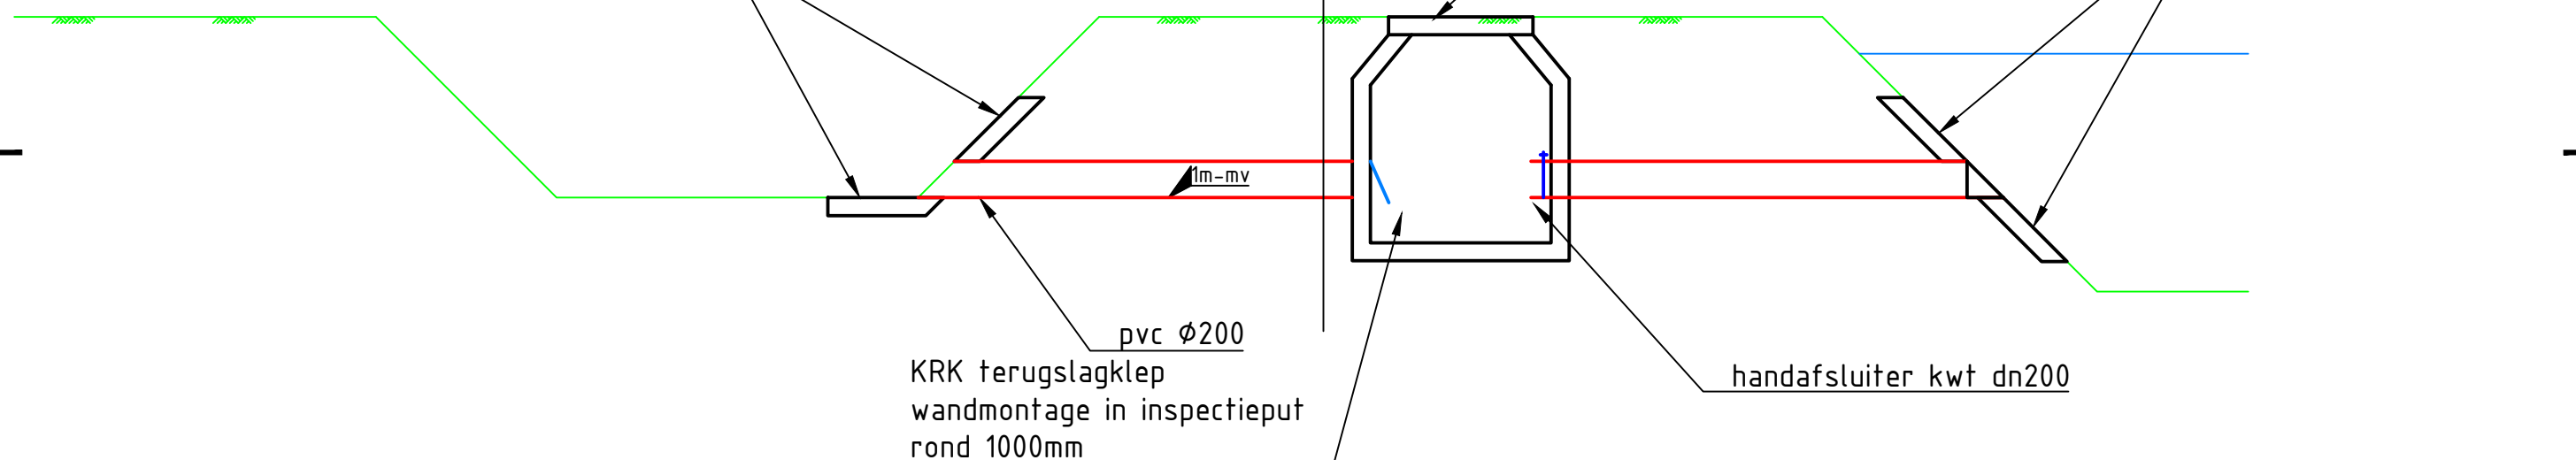

Bezoekadres: Wilhelminaplein 1, 5981 CC Panningen  
Postadres: Postbus 7088, 5980 AB Panningen  
Telefoonnummer: 077 - 306 66 66  
Emailadres: info@peelenmaas.nl

Project: <b>verbinding Everlosebeek - Vlakbroek</b>	Projectnummer: -
	Besteksnummer: -
Onderwerp: <b>detailschets</b>	Tekeningnummer: -
	Datum: 26-2-2021
	Tekenaar: RH
	Formaat: A3
	Schaal: 1:#
	Status: Voorlopig <input checked="" type="checkbox"/> Definitief <input type="checkbox"/>