


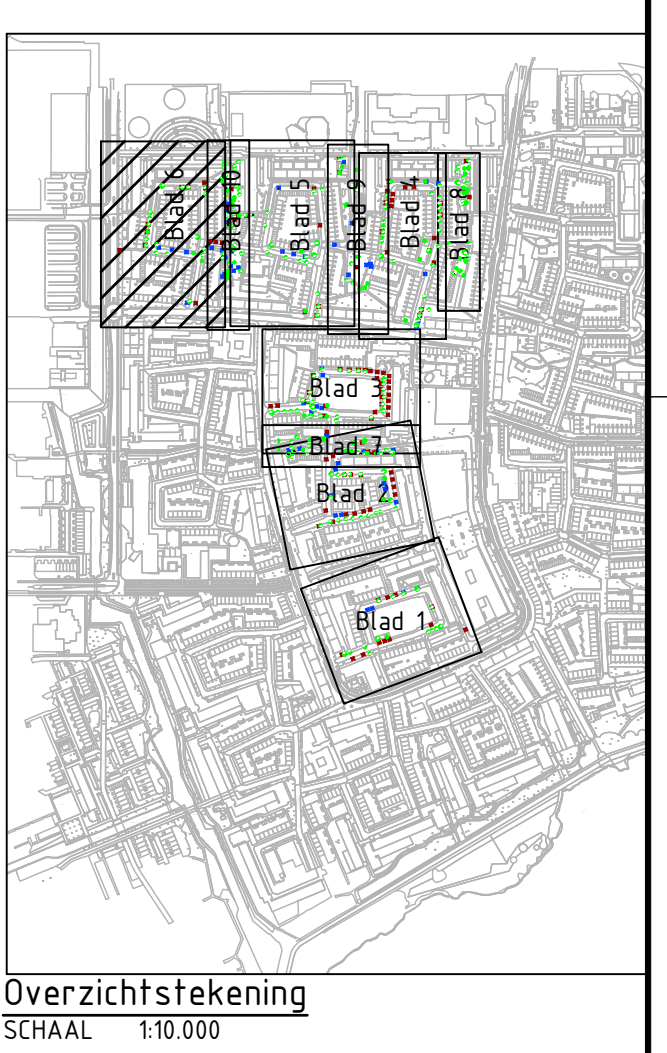

Verklaring:

- Bestaande situatie
- Bestaande bebouwing
- Projectgrens
- Werkgrens

- Te kappen boom, vergunningsplichtig met boomnummer Gemeente Haarlem
- Te kappen boom, niet vergunningsplichtig met boomnummer Gemeente Haarlem

Maten in meters tenzij anders vermeld
Materialen in millimeters
Hoogtepunten in meters t.o.v. N.A.P.

Nr	Datum	Wijziging	Tek
D4	17-03-2023	NIET KAPVERGUNNINGSPlichtIGE BOMEN TOEGEVOGD	SW
D3	10-03-2023	NIET KAPVERGUNNINGSPlichtIGE BOMEN TOEGEVOGD	SW
D2	05-02-2023	NIET KAPVERGUNNINGSPlichtIGE BOMEN TOEGEVOGD	SW
D1	20-11-2022	DEFINITIEF	SW

Gemeente Haarlem

Projectomschrijving
IVORIM DO Fase A

Tekeningsoomschrijving
Definitief Ontwerp - V301-b
Kapplan
Spoelderstraat en Rousseaustraat

Tekeningnummer
413188.210-KA-2-0006

Tekenaar
S.J. van Meijgaard

Projectleider
H. Warris

Staat
DEFINITIEF

www.anteagroup.nl

Schaal
1:200

Formaat
A0-B4x1470

Bladnummer
6 van 10

Wijziging
D4

anteagroup