


Bomenkaart conditieverdeling

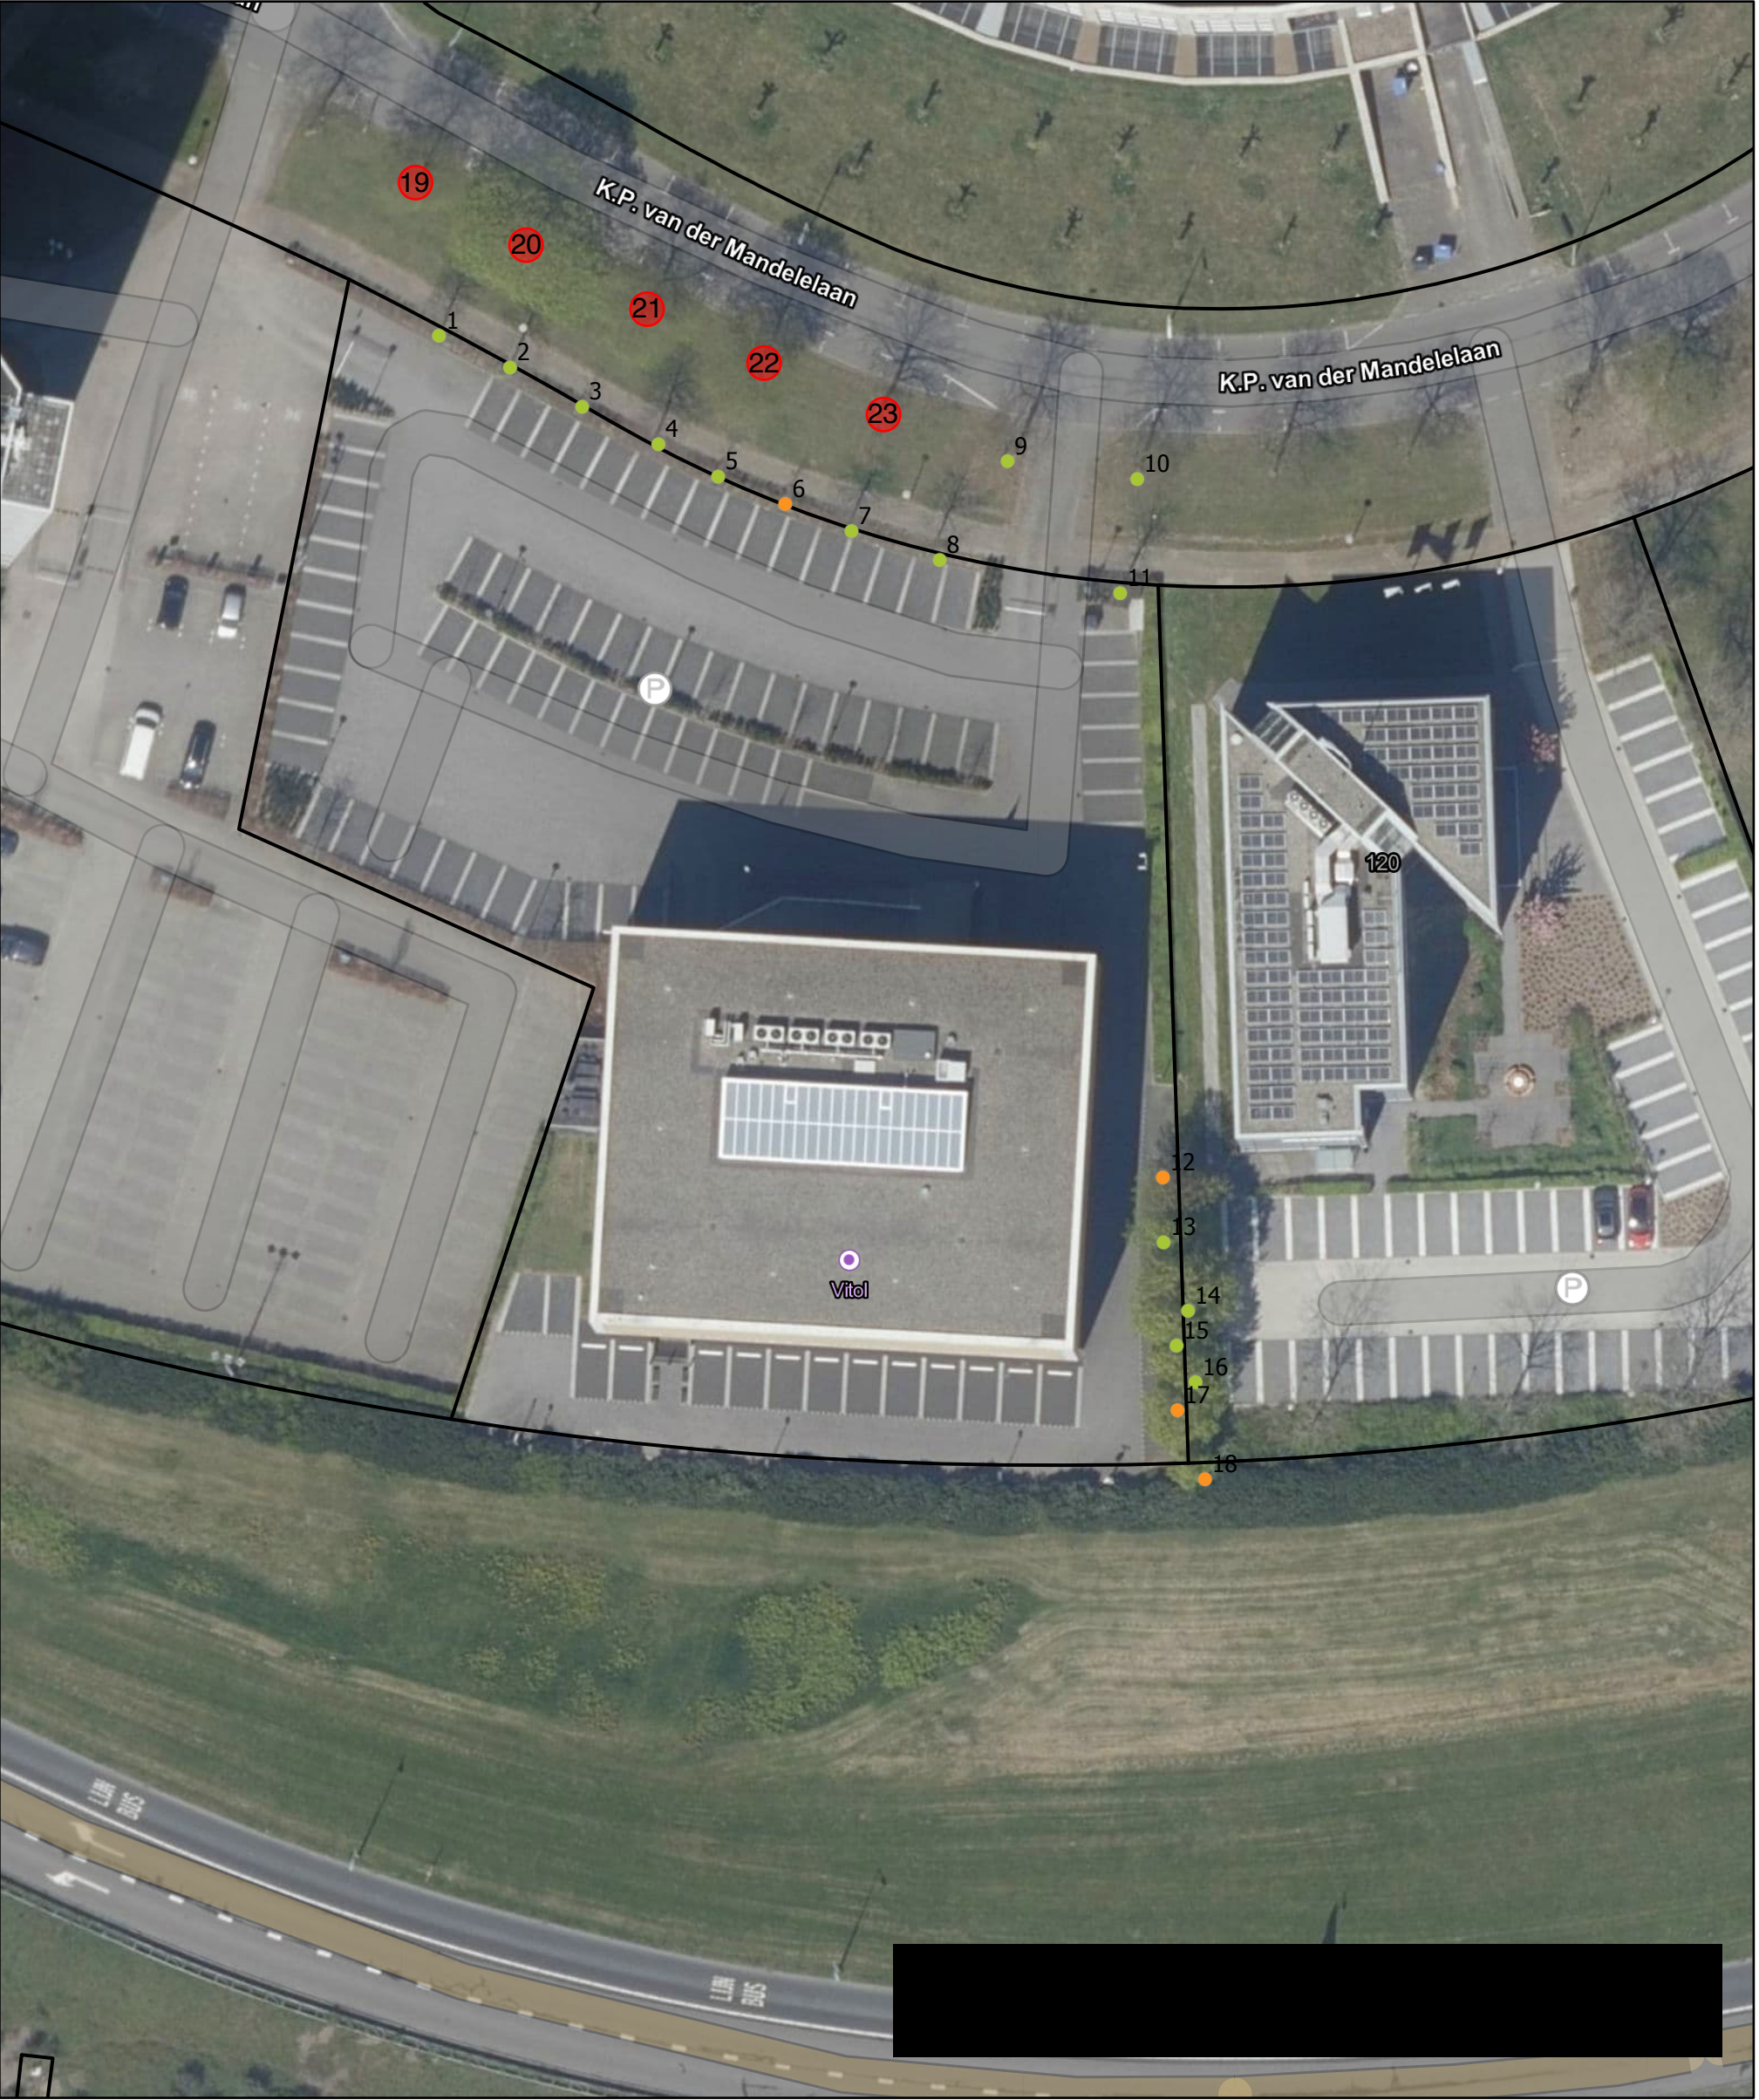

Legenda

- Goed
- Redelijk
- Matig
- Slecht

K.P. van der Mandelelaan 130

Projectnr.: B11117
Schaal: 1.2000
Bladnummer: 1-1

Datum: 20-5-2022