


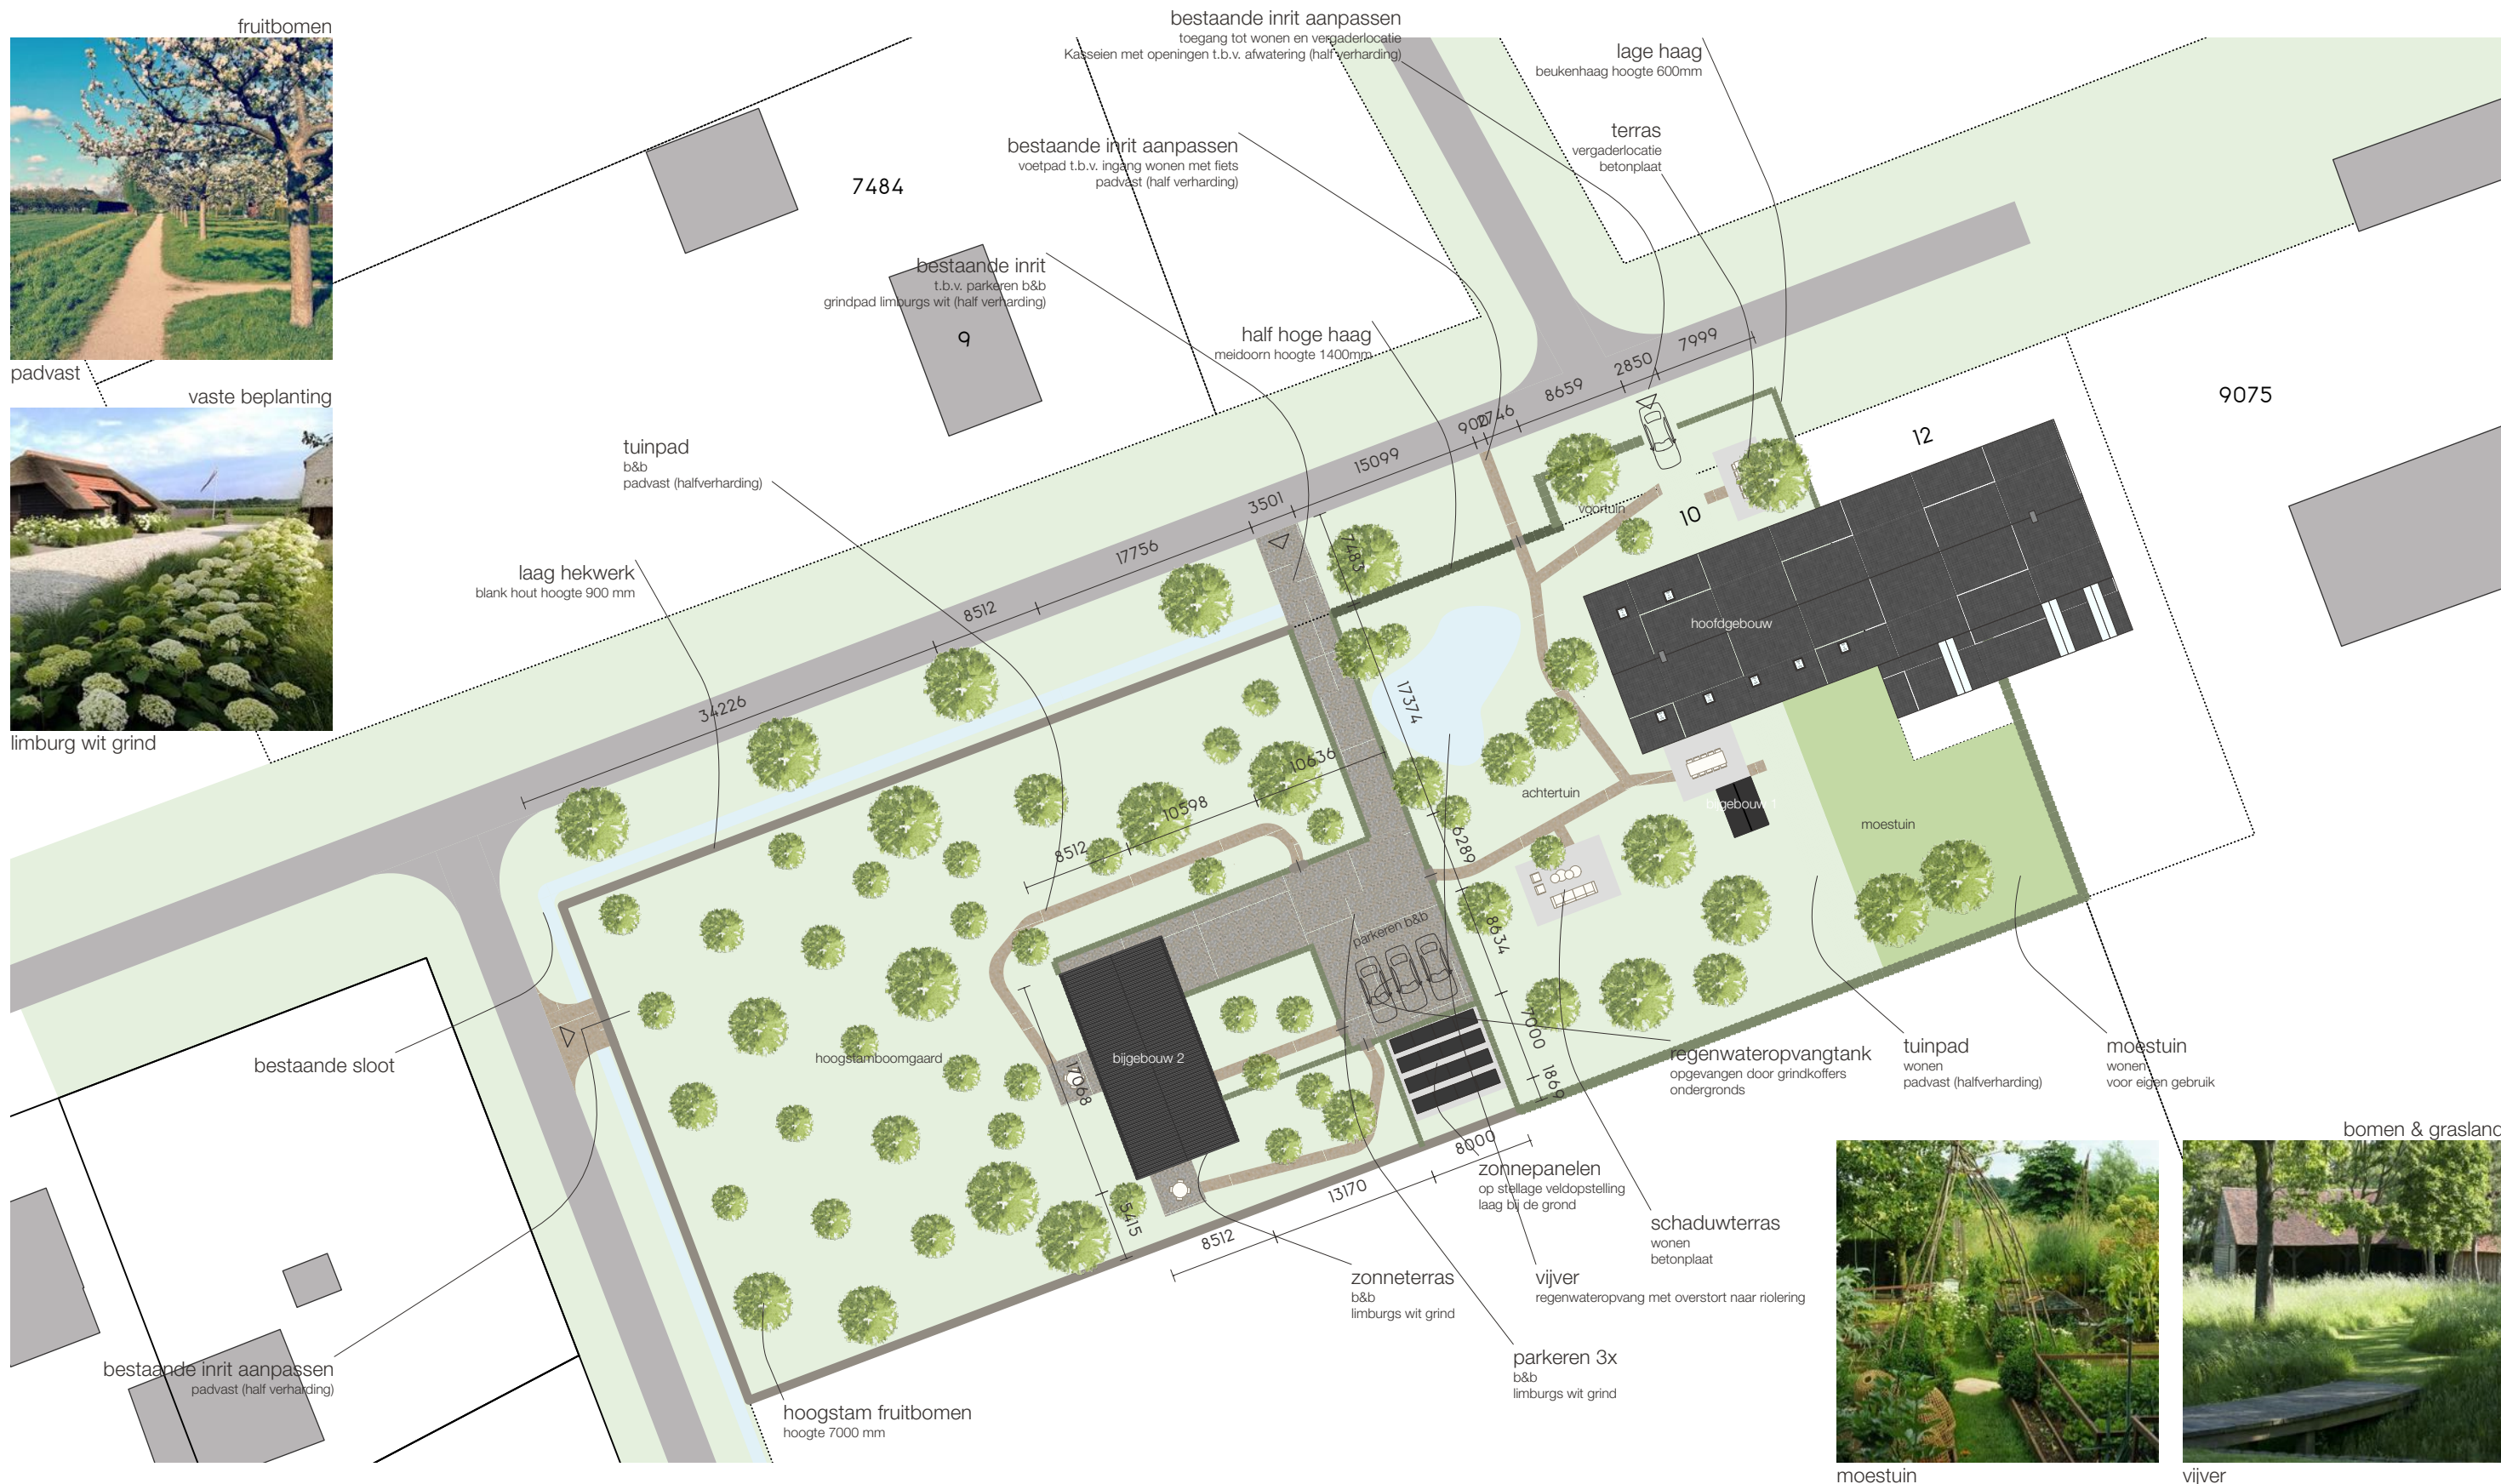

Voorblad

Geldersestraat

VA.210 Omgevingsvergunning

Nieuwe situatie bijgebouw


Datum
2023.03.24
Gewijzigd

Schaal
1.50

Formaat
A3

Tekeningnummer
Voorblad

Pagina
01/09

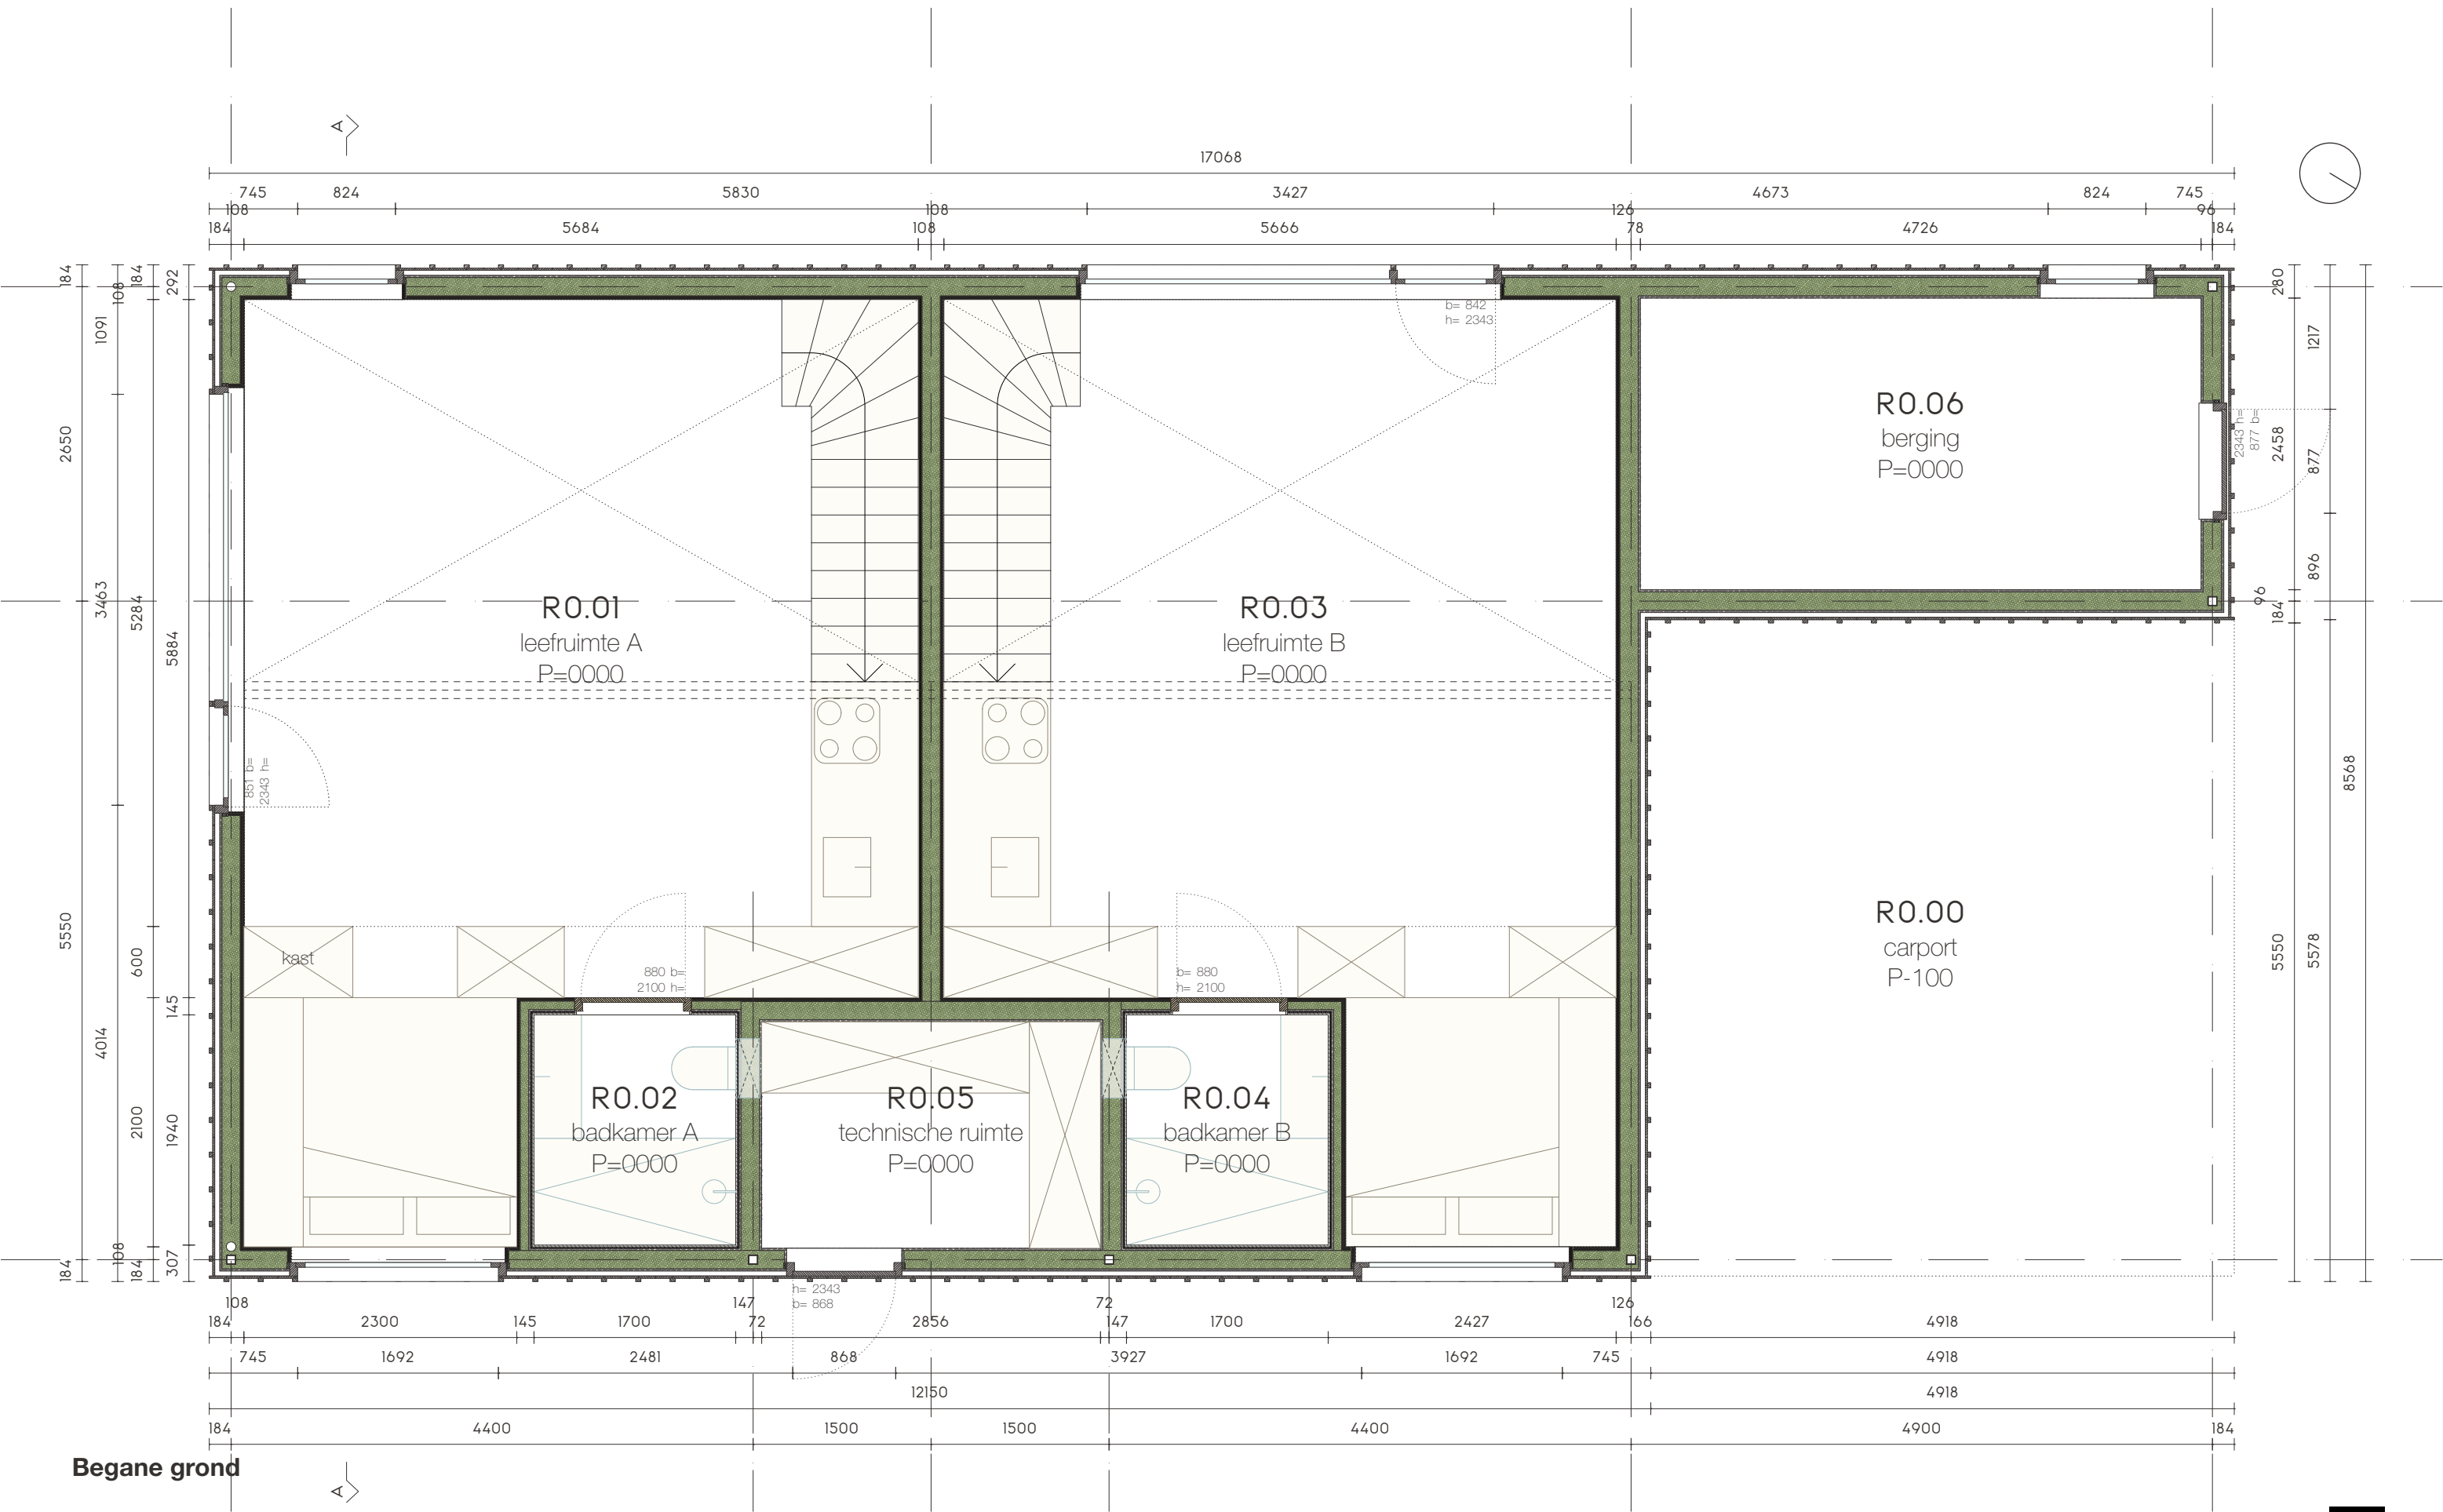

Begane grond

Geldersestraat



VA.210 Omgevingsvergunning
Nieuwe situatie bijgebouw



Datum
2023.03.24
Gewijzigd

Schaal
1.50
Formaat
A3

Tekeningnummer
Begane grond
Pagina
02/09

  




Geldersestraat

VA.210 Omgevingsvergunning
Nieuwe situatie bijgebouw

Datum
2023.03.24
Gewijzigd

Schaal
1.50
Formaat
A3


Tekeningnummer
Eerste verdieping
Pagina
03/09

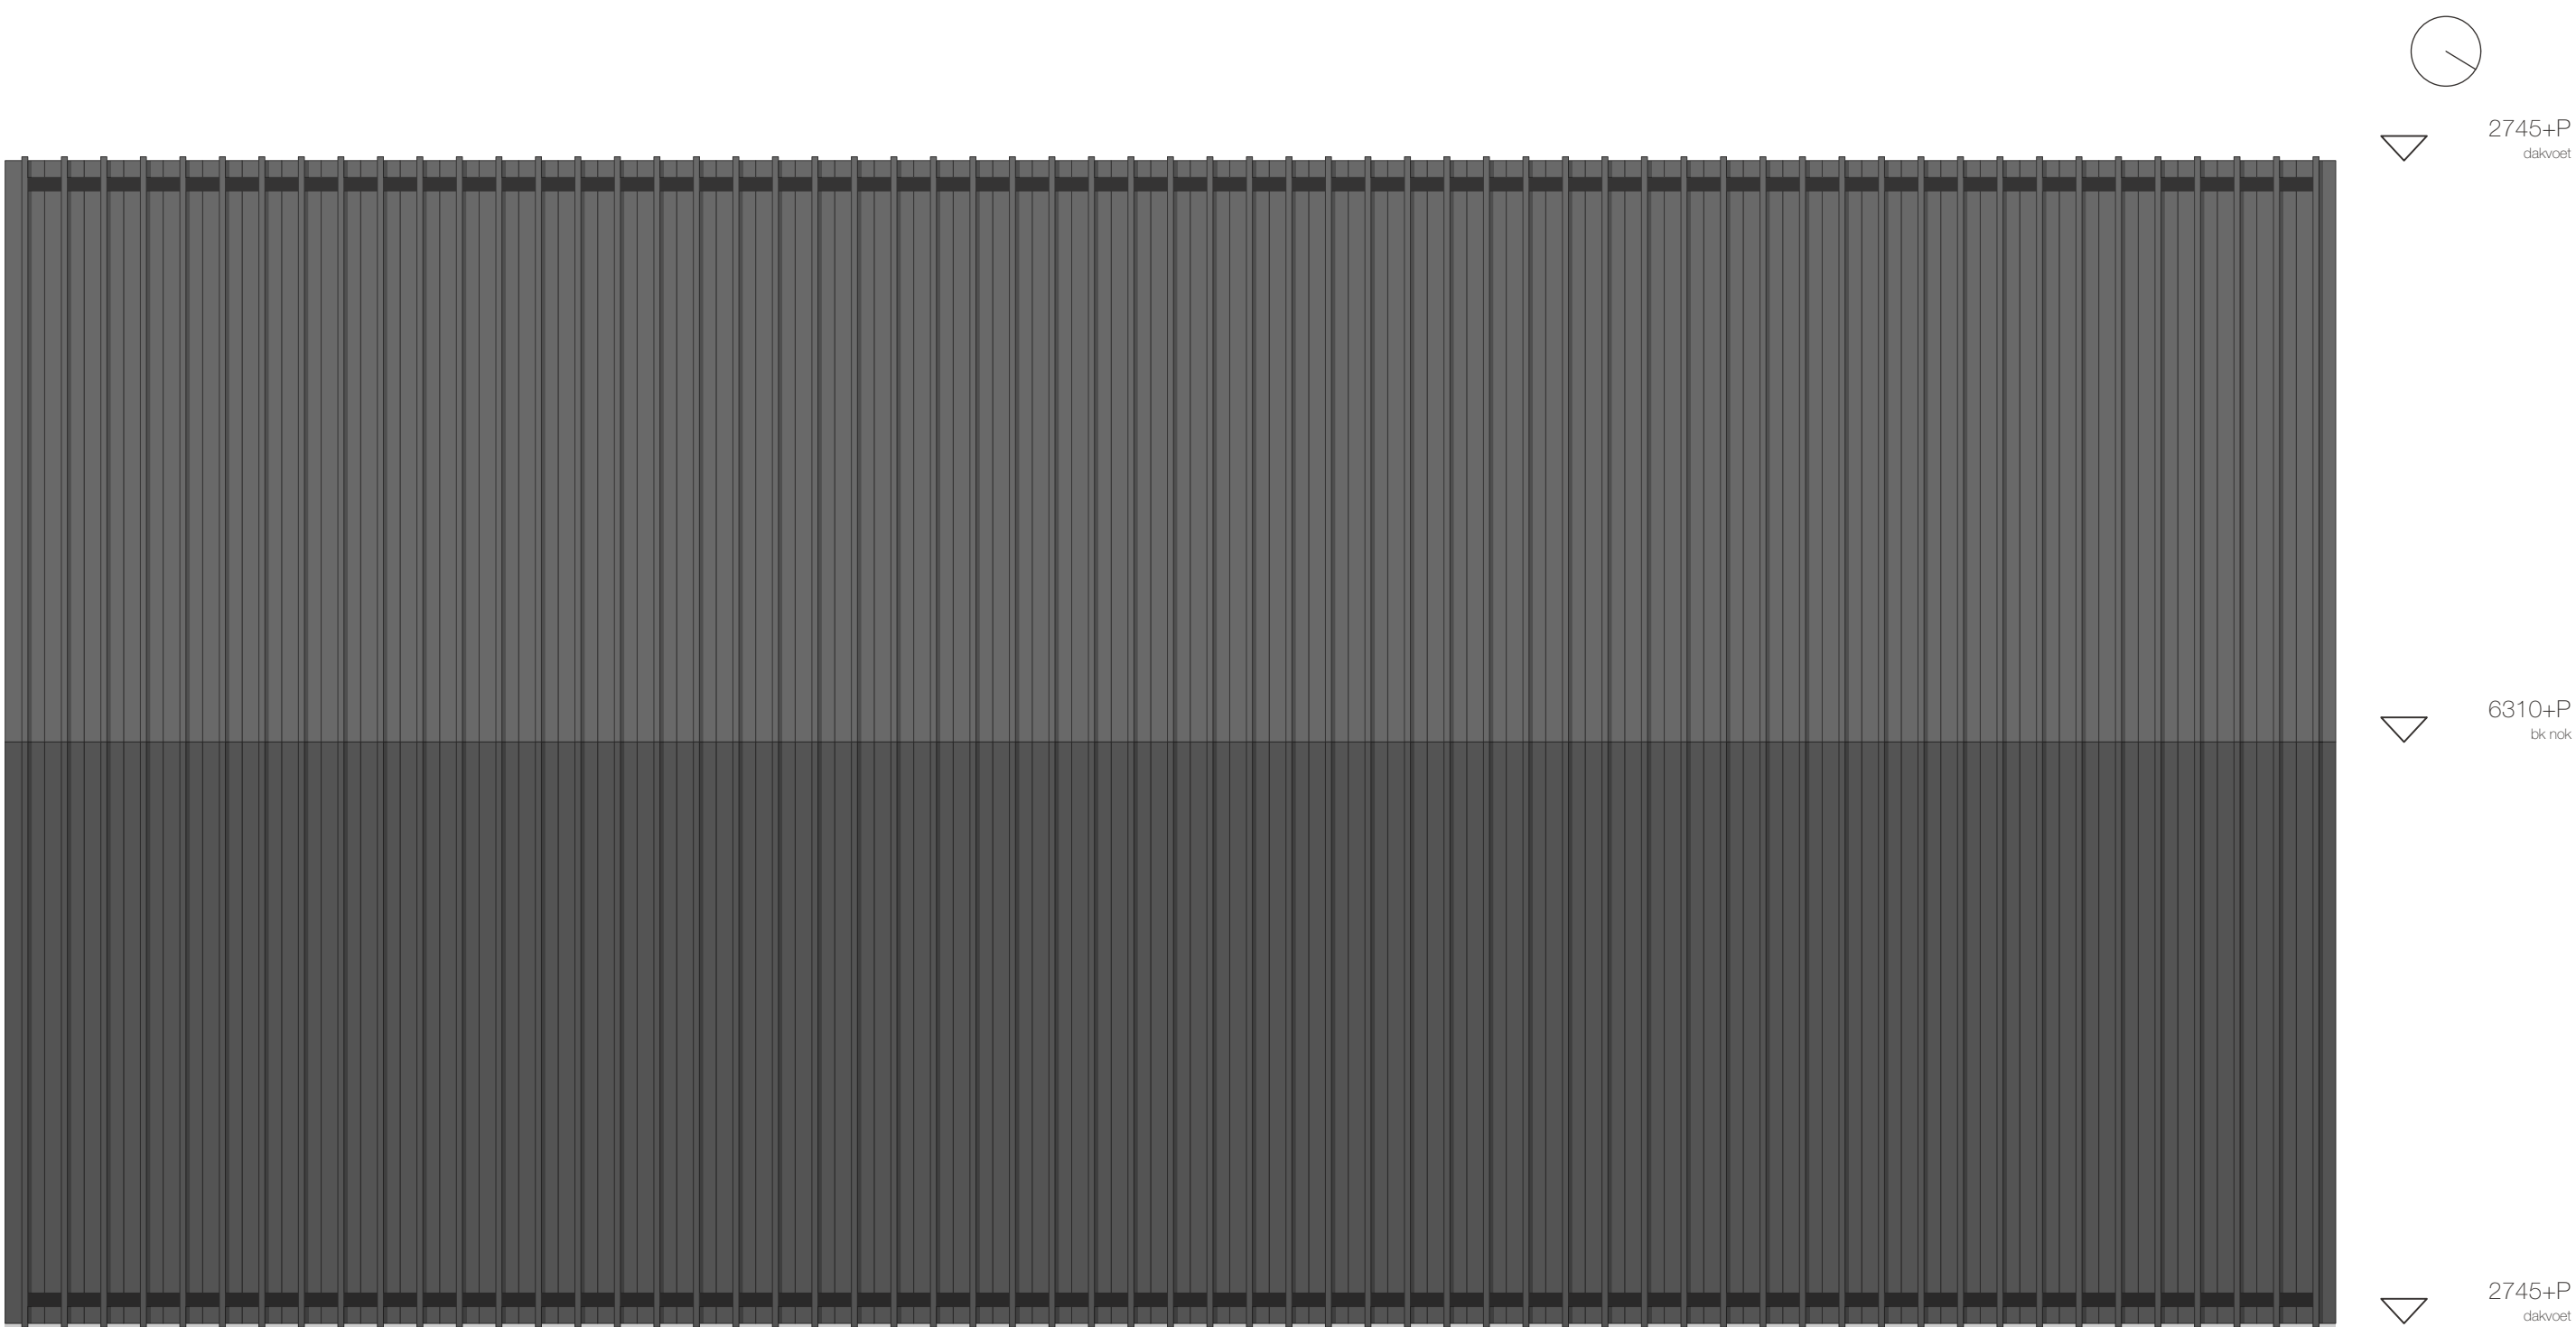

Dakaanzicht

Geldersestraat



VA.210 Omgevingsvergunning
Nieuwe situatie bijgebouw

 


Datum
2023.03.24
Gewijzigd

Schaal
1.50
Formaat
A3

Tekeningnummer
Dakaanzicht
Pagina
04/09

  


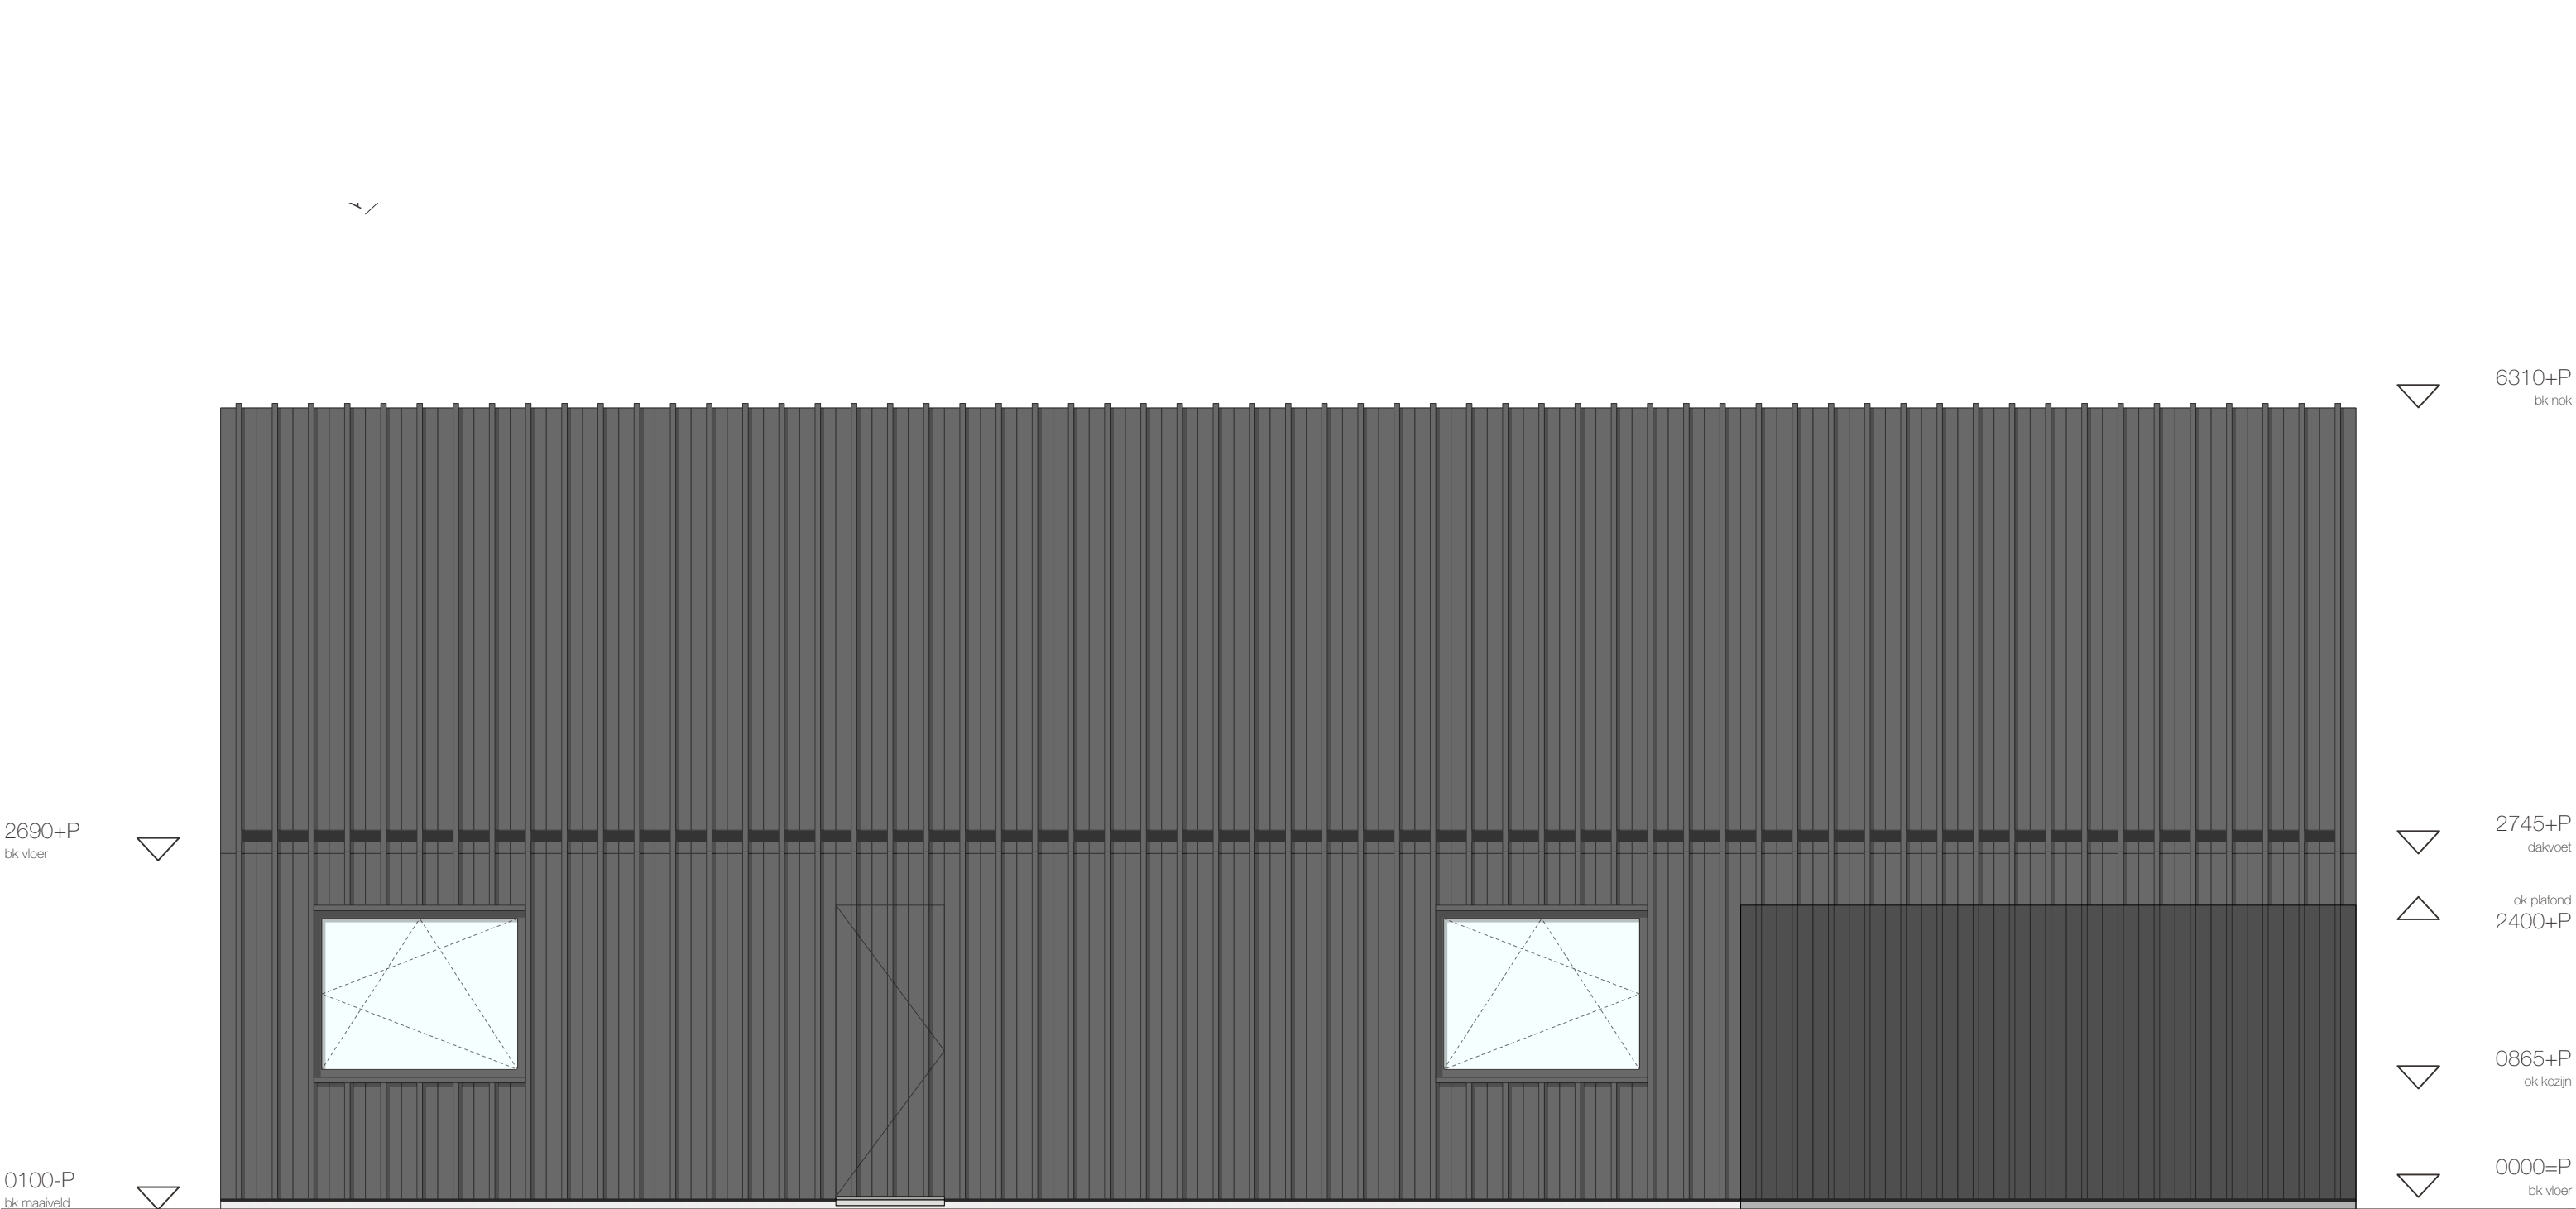

Oostgevel

Geldersestraat



VA.210 Omgevingsvergunning
Nieuwe situatie bijgebouw

 


Datum
2023.03.24
Gewijzigd

Schaal
1.50
Formaat
A3

Tekeningnummer
Oostgevel
Pagina
05/09

  


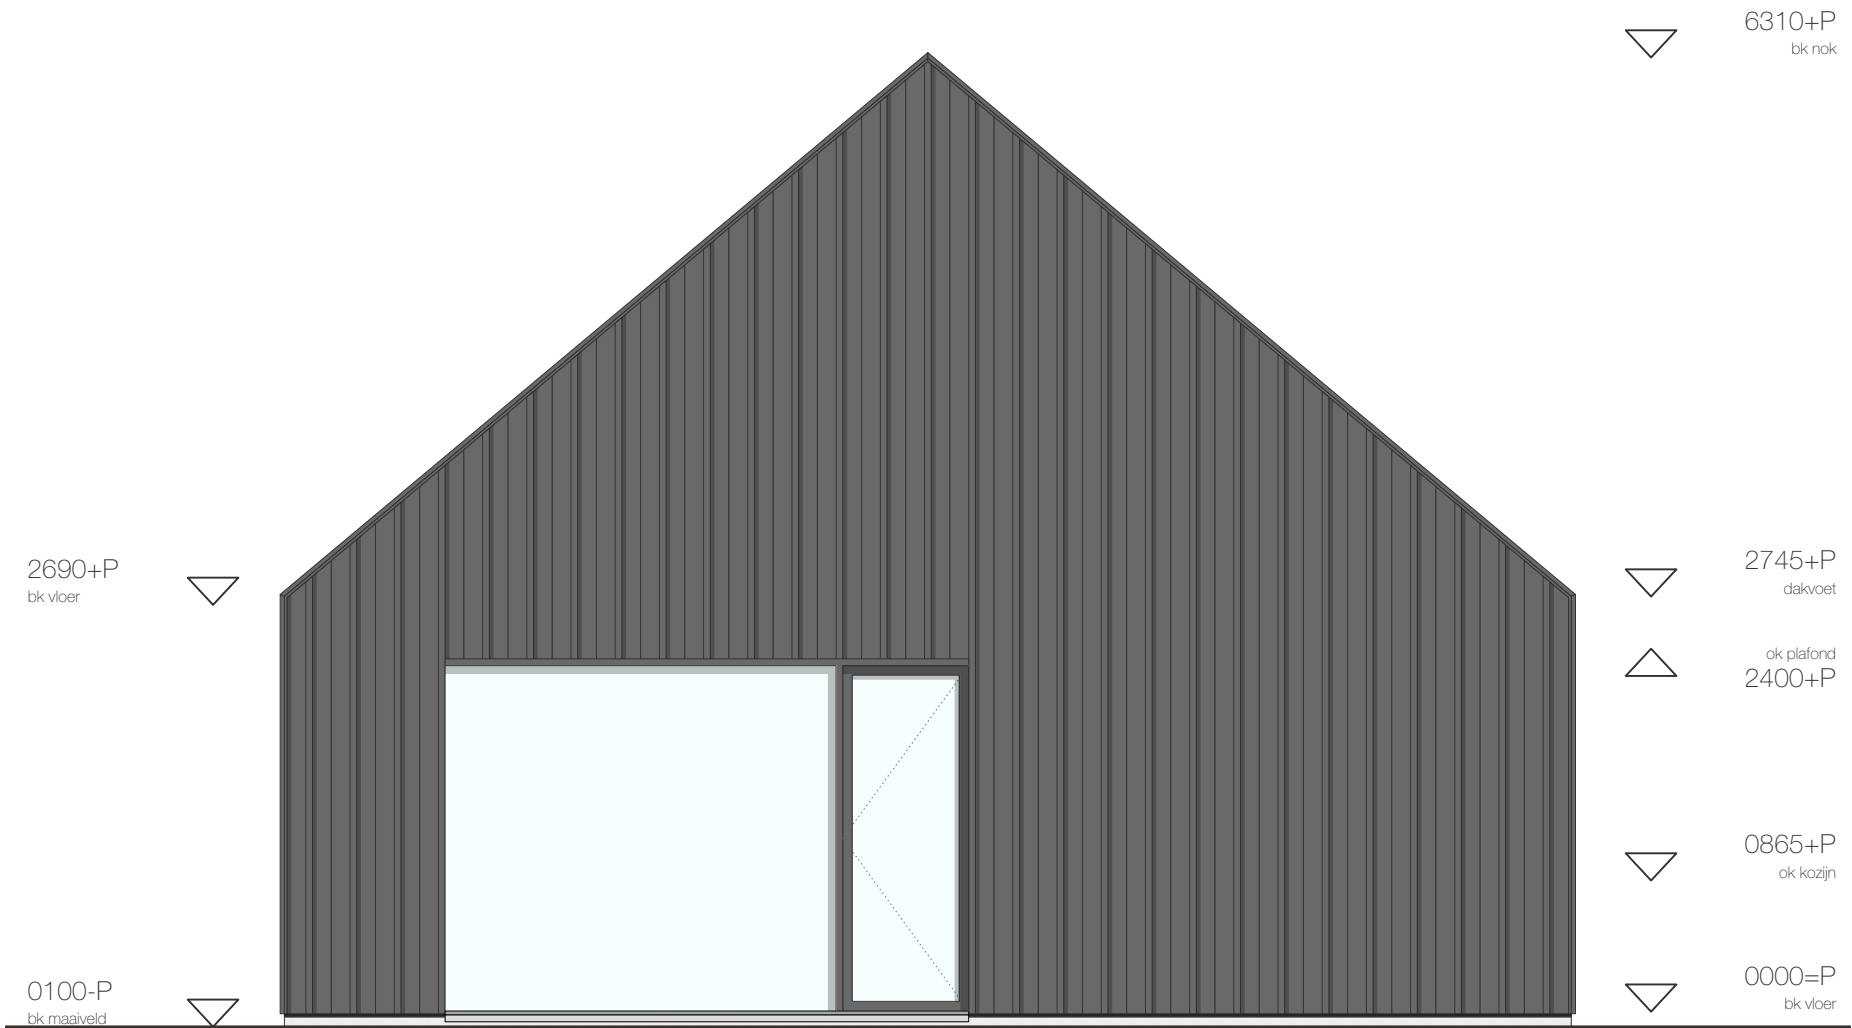

Zuidgevel

Geldersestraat



VA.210 Omgevingsvergunning
Nieuwe situatie bijgebouw

 


Datum
2023.03.24
Gewijzigd

Schaal
1.50
Formaat
A3

Tekeningnummer
Zuidgevel
Pagina
06/09

  


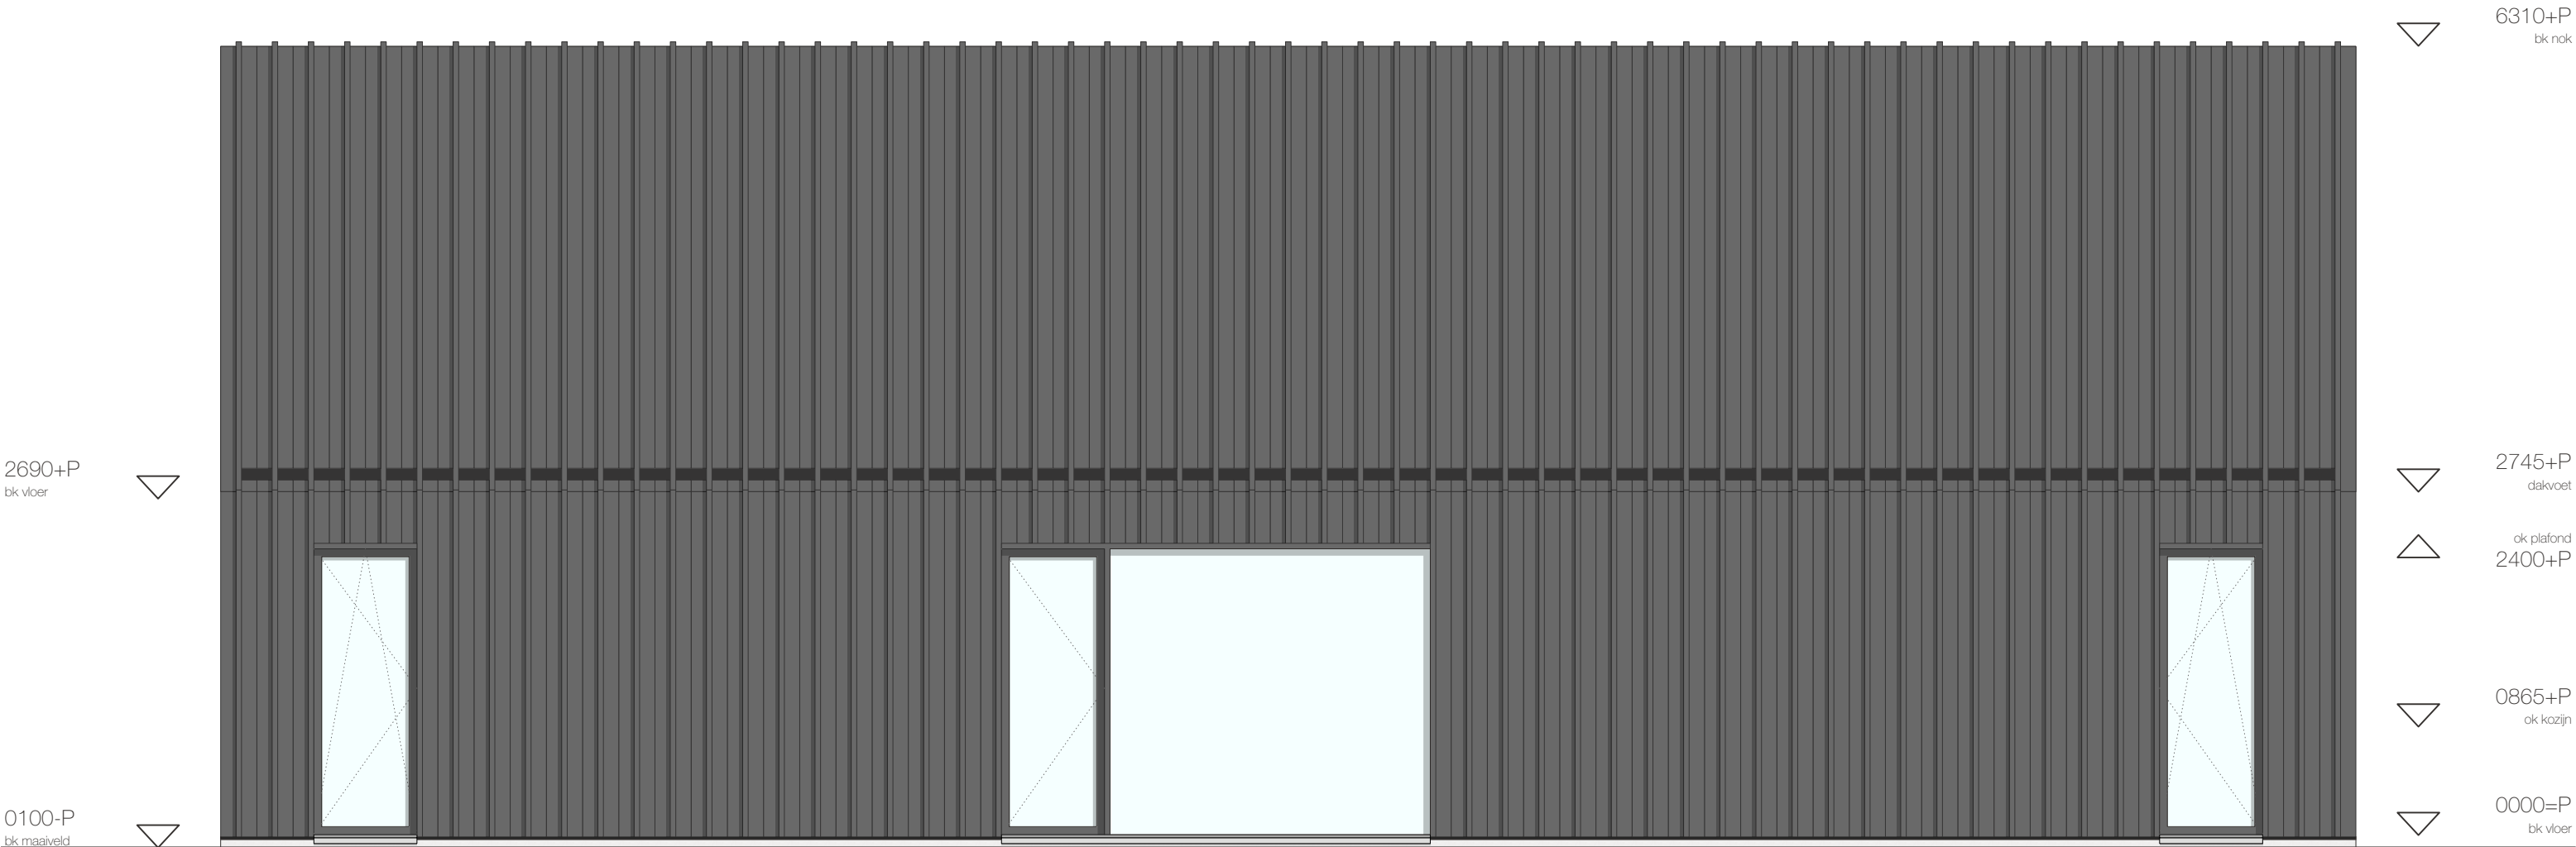

Westgevel

Geldersestraat



VA.210 Omgevingsvergunning
Nieuwe situatie bijgebouw

 


Datum
2023.03.24
Gewijzigd

Schaal
1.50
Formaat
A3

Tekeningnummer
Westgevel
Pagina
07/09

  


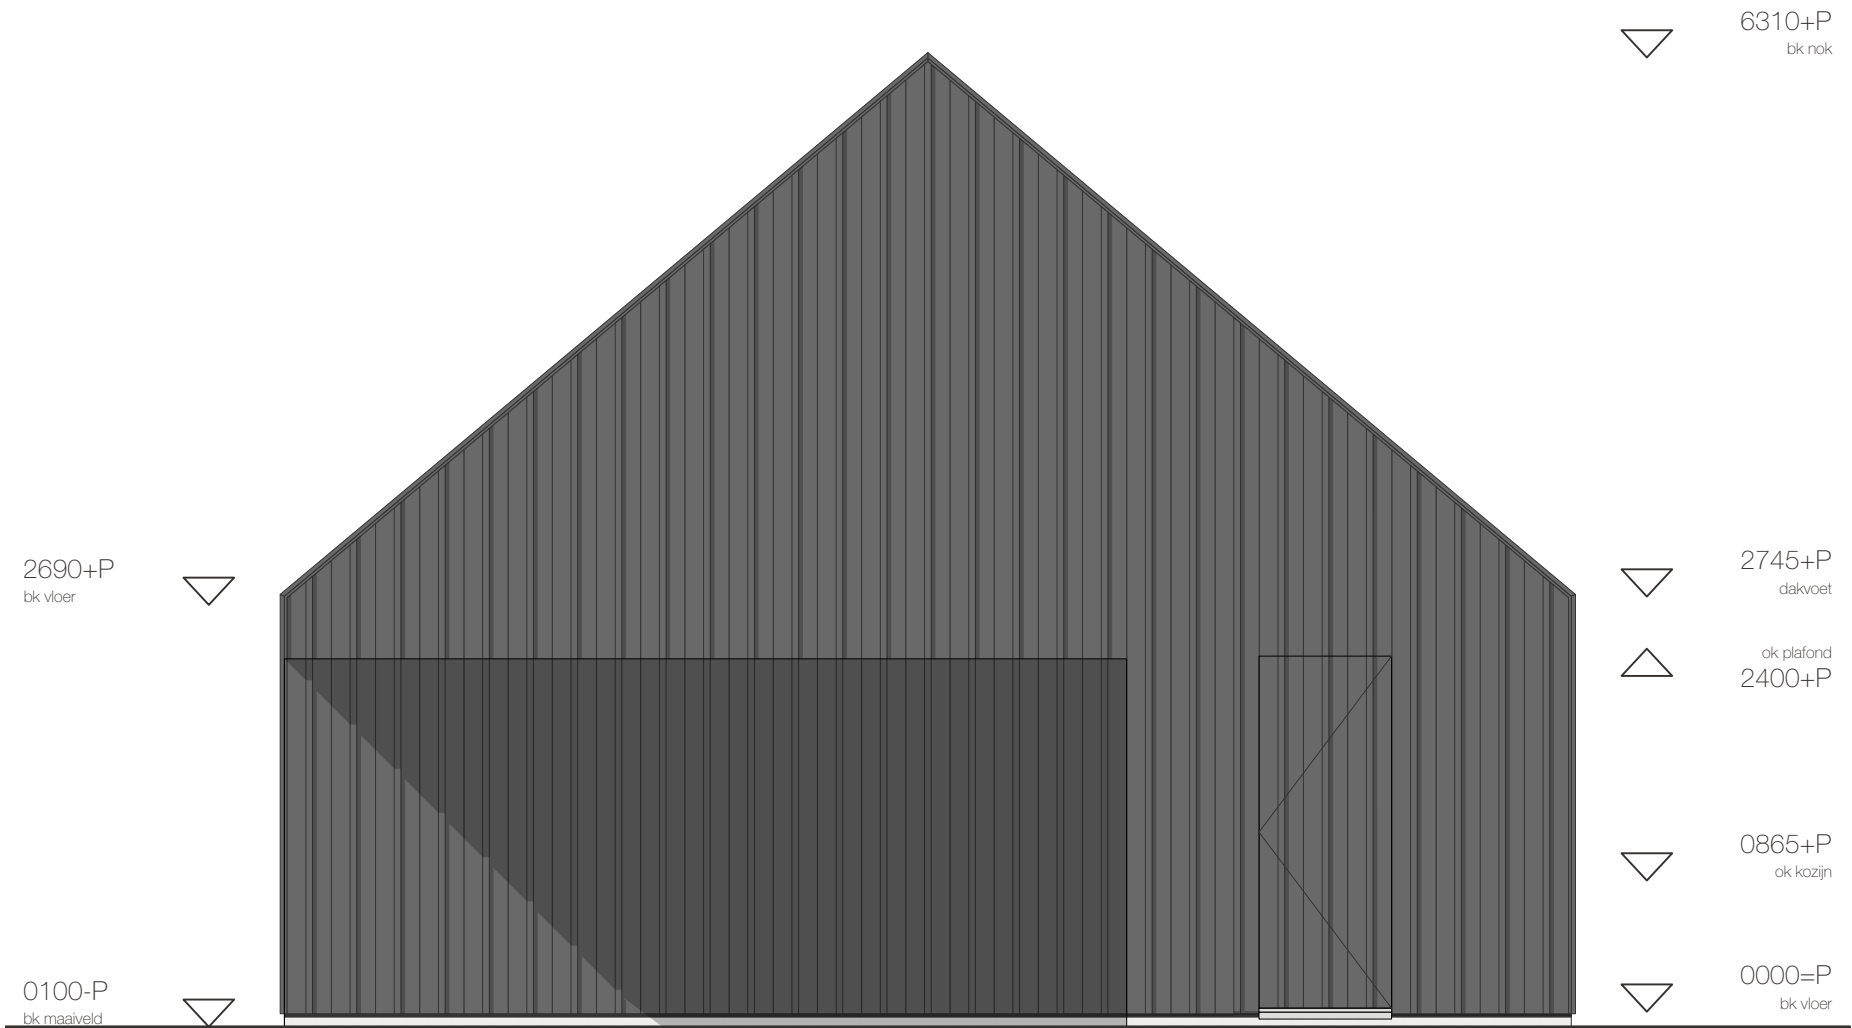

Noordgevel

Geldersestraat

VA.210 Omgevingsvergunning
Nieuwe situatie bijgebouw

 


Datum
2023.03.24
Gewijzigd

Schaal
1.50
Formaat
A3

Tekeningnummer
Noordgevel
Pagina
08/09




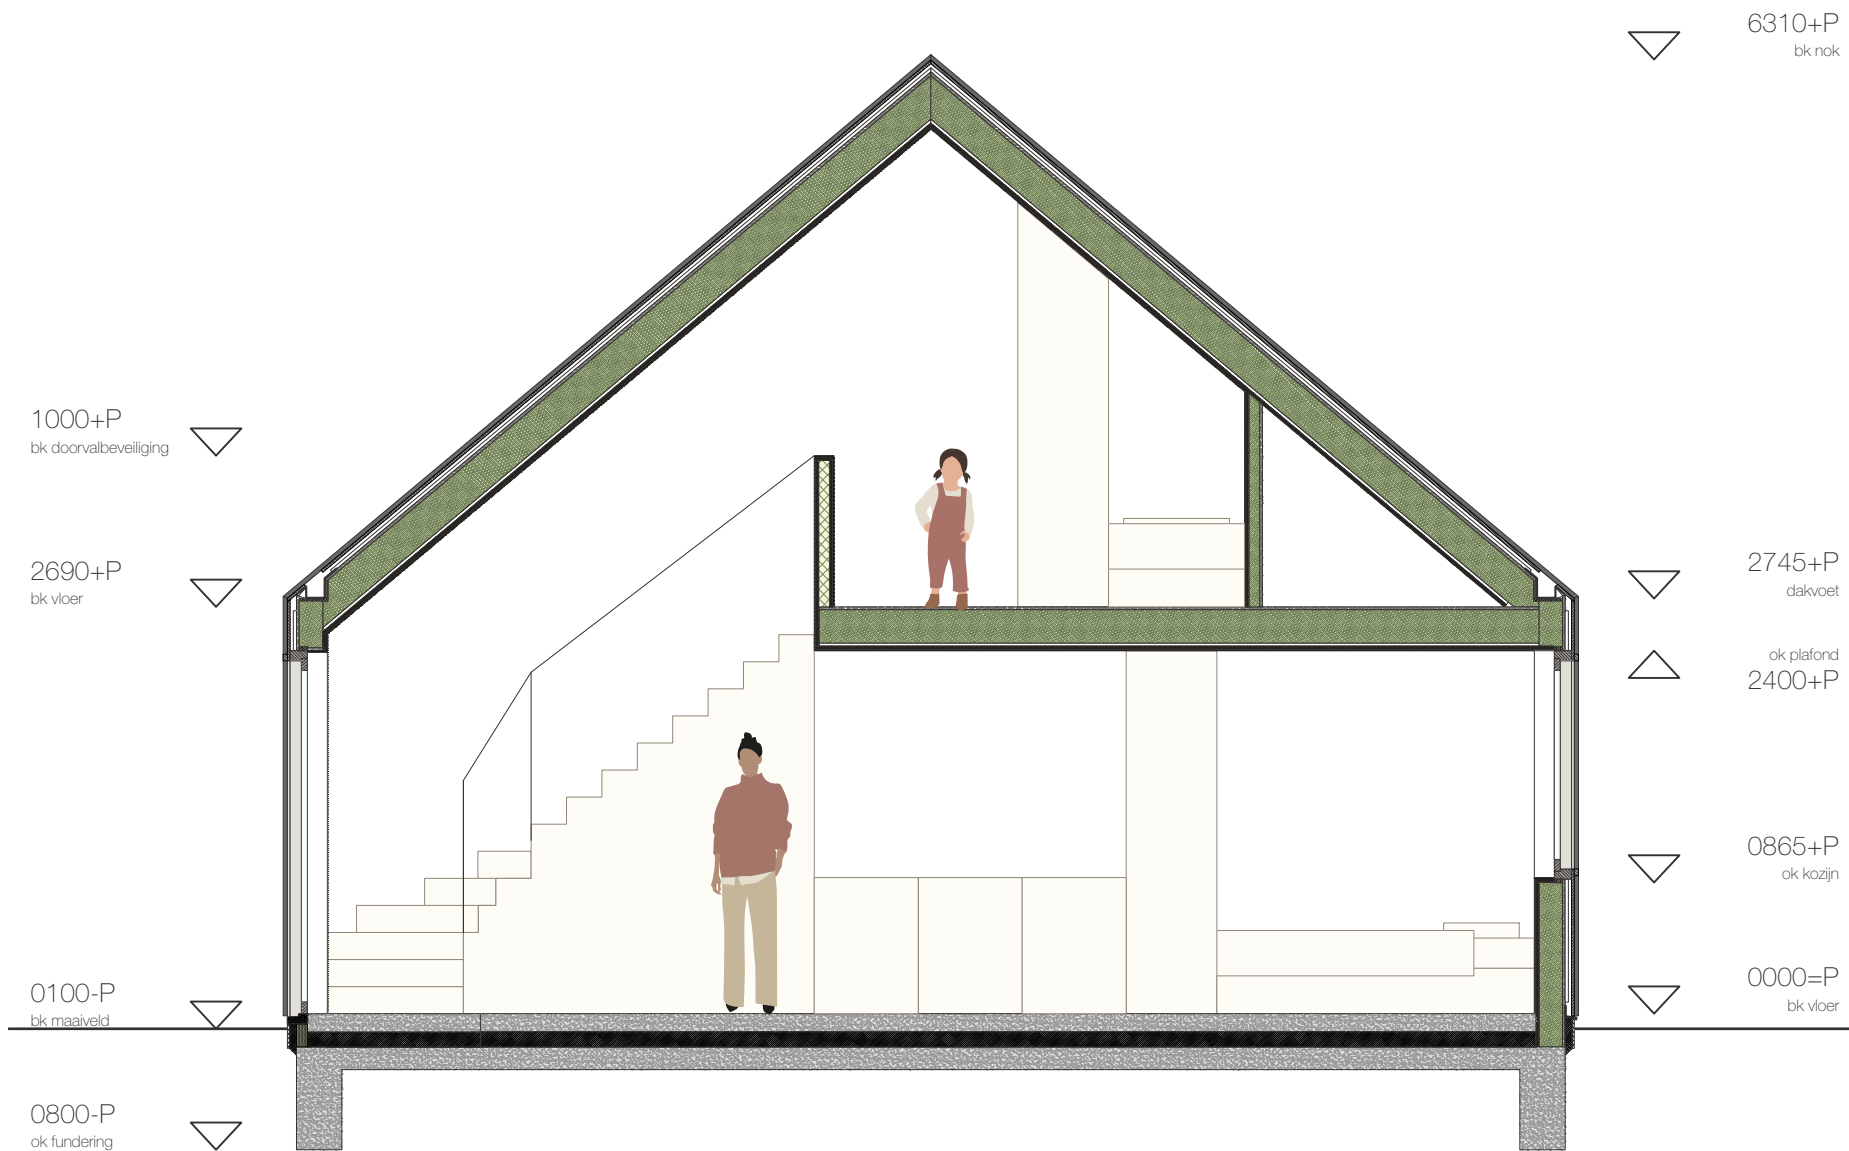

Doorsnede A

Geldersestraat

VA.210 Omgevingsvergunning
Nieuwe situatie bijgebouw

 

Datum
2023.03.24
Gewijzigd

Schaal
1.50
Formaat
A3

Tekeningnummer
Doorsnede A
Pagina
09/09

