


 

Perceel

Geldersestraat



BT.001 Omgevingsvergunning
Bestaande situatie



Datum
2023.03.24
Gewijzigd

Schaal
1.100
Formaat
A3

Tekeningnummer
Perceel
Pagina
01/12

  

- Legenda
- bestaande constructie
 - nieuwe constructie
 - woonfunctie
 - bijeenkomstfunctie
 - gezamenlijk

Data bestaande situatie


perceelsoppervl.	4.496 m²
bebouwd oppervl.	0.268 m²
hoofdgebouw	0.257 m²
bijgebouw 1 (bakhuis)	0.011 m²
bruto inhoud	1.848 m³
hoofdgebouw	1.760 m³
bijgebouw 1 (bakhuis)	0.088 m³



Beschrijving + situatie foto's

Geldersestraat



BT.001 Omgevingsvergunning
Bestaande situatie

 


Datum
2023.03.24
Gewijzigd

Schaal
-
Formaat
A3

Tekeningnummer
Beschrijving + situatie foto's
Pagina
02/12

  

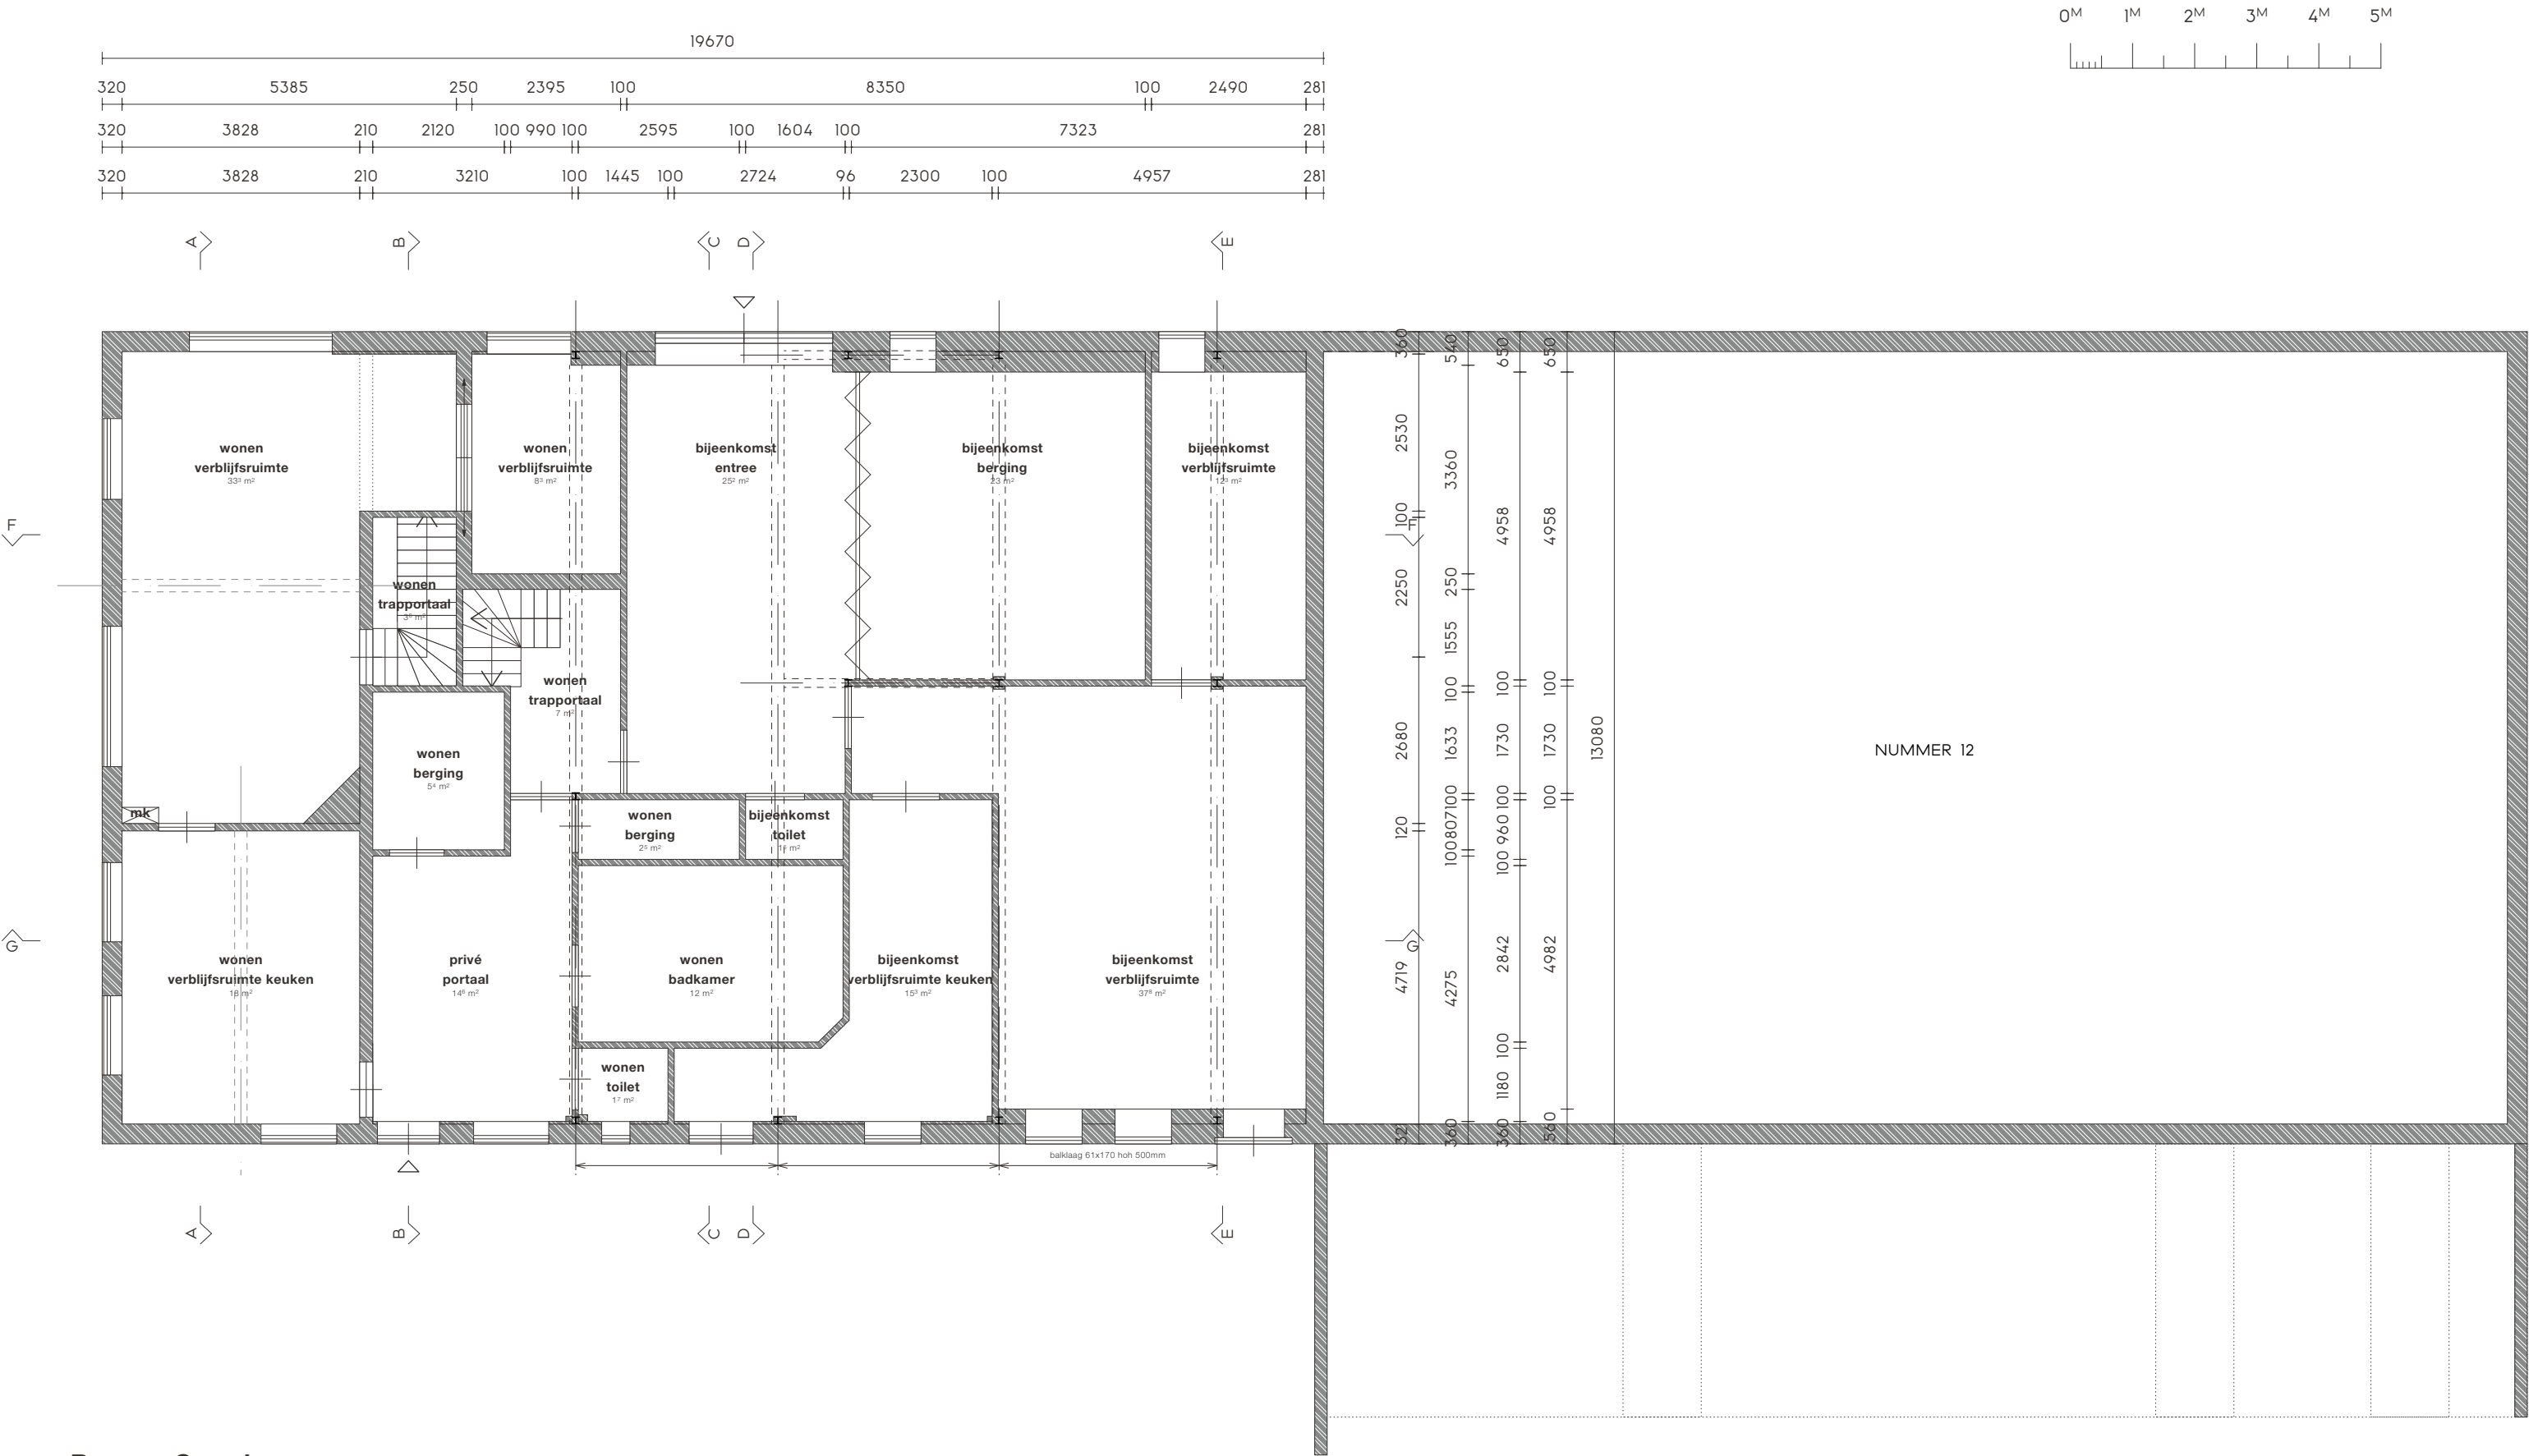

Begane Grond

Geldersestraat



BT.001 Omgevingsvergunning
Bestaande situatie




Datum
2023.03.24
Gewijzigd

Schaal
1.100
Formaat
A3

Tekeningnummer
Begane Grond
Pagina
03/12

  


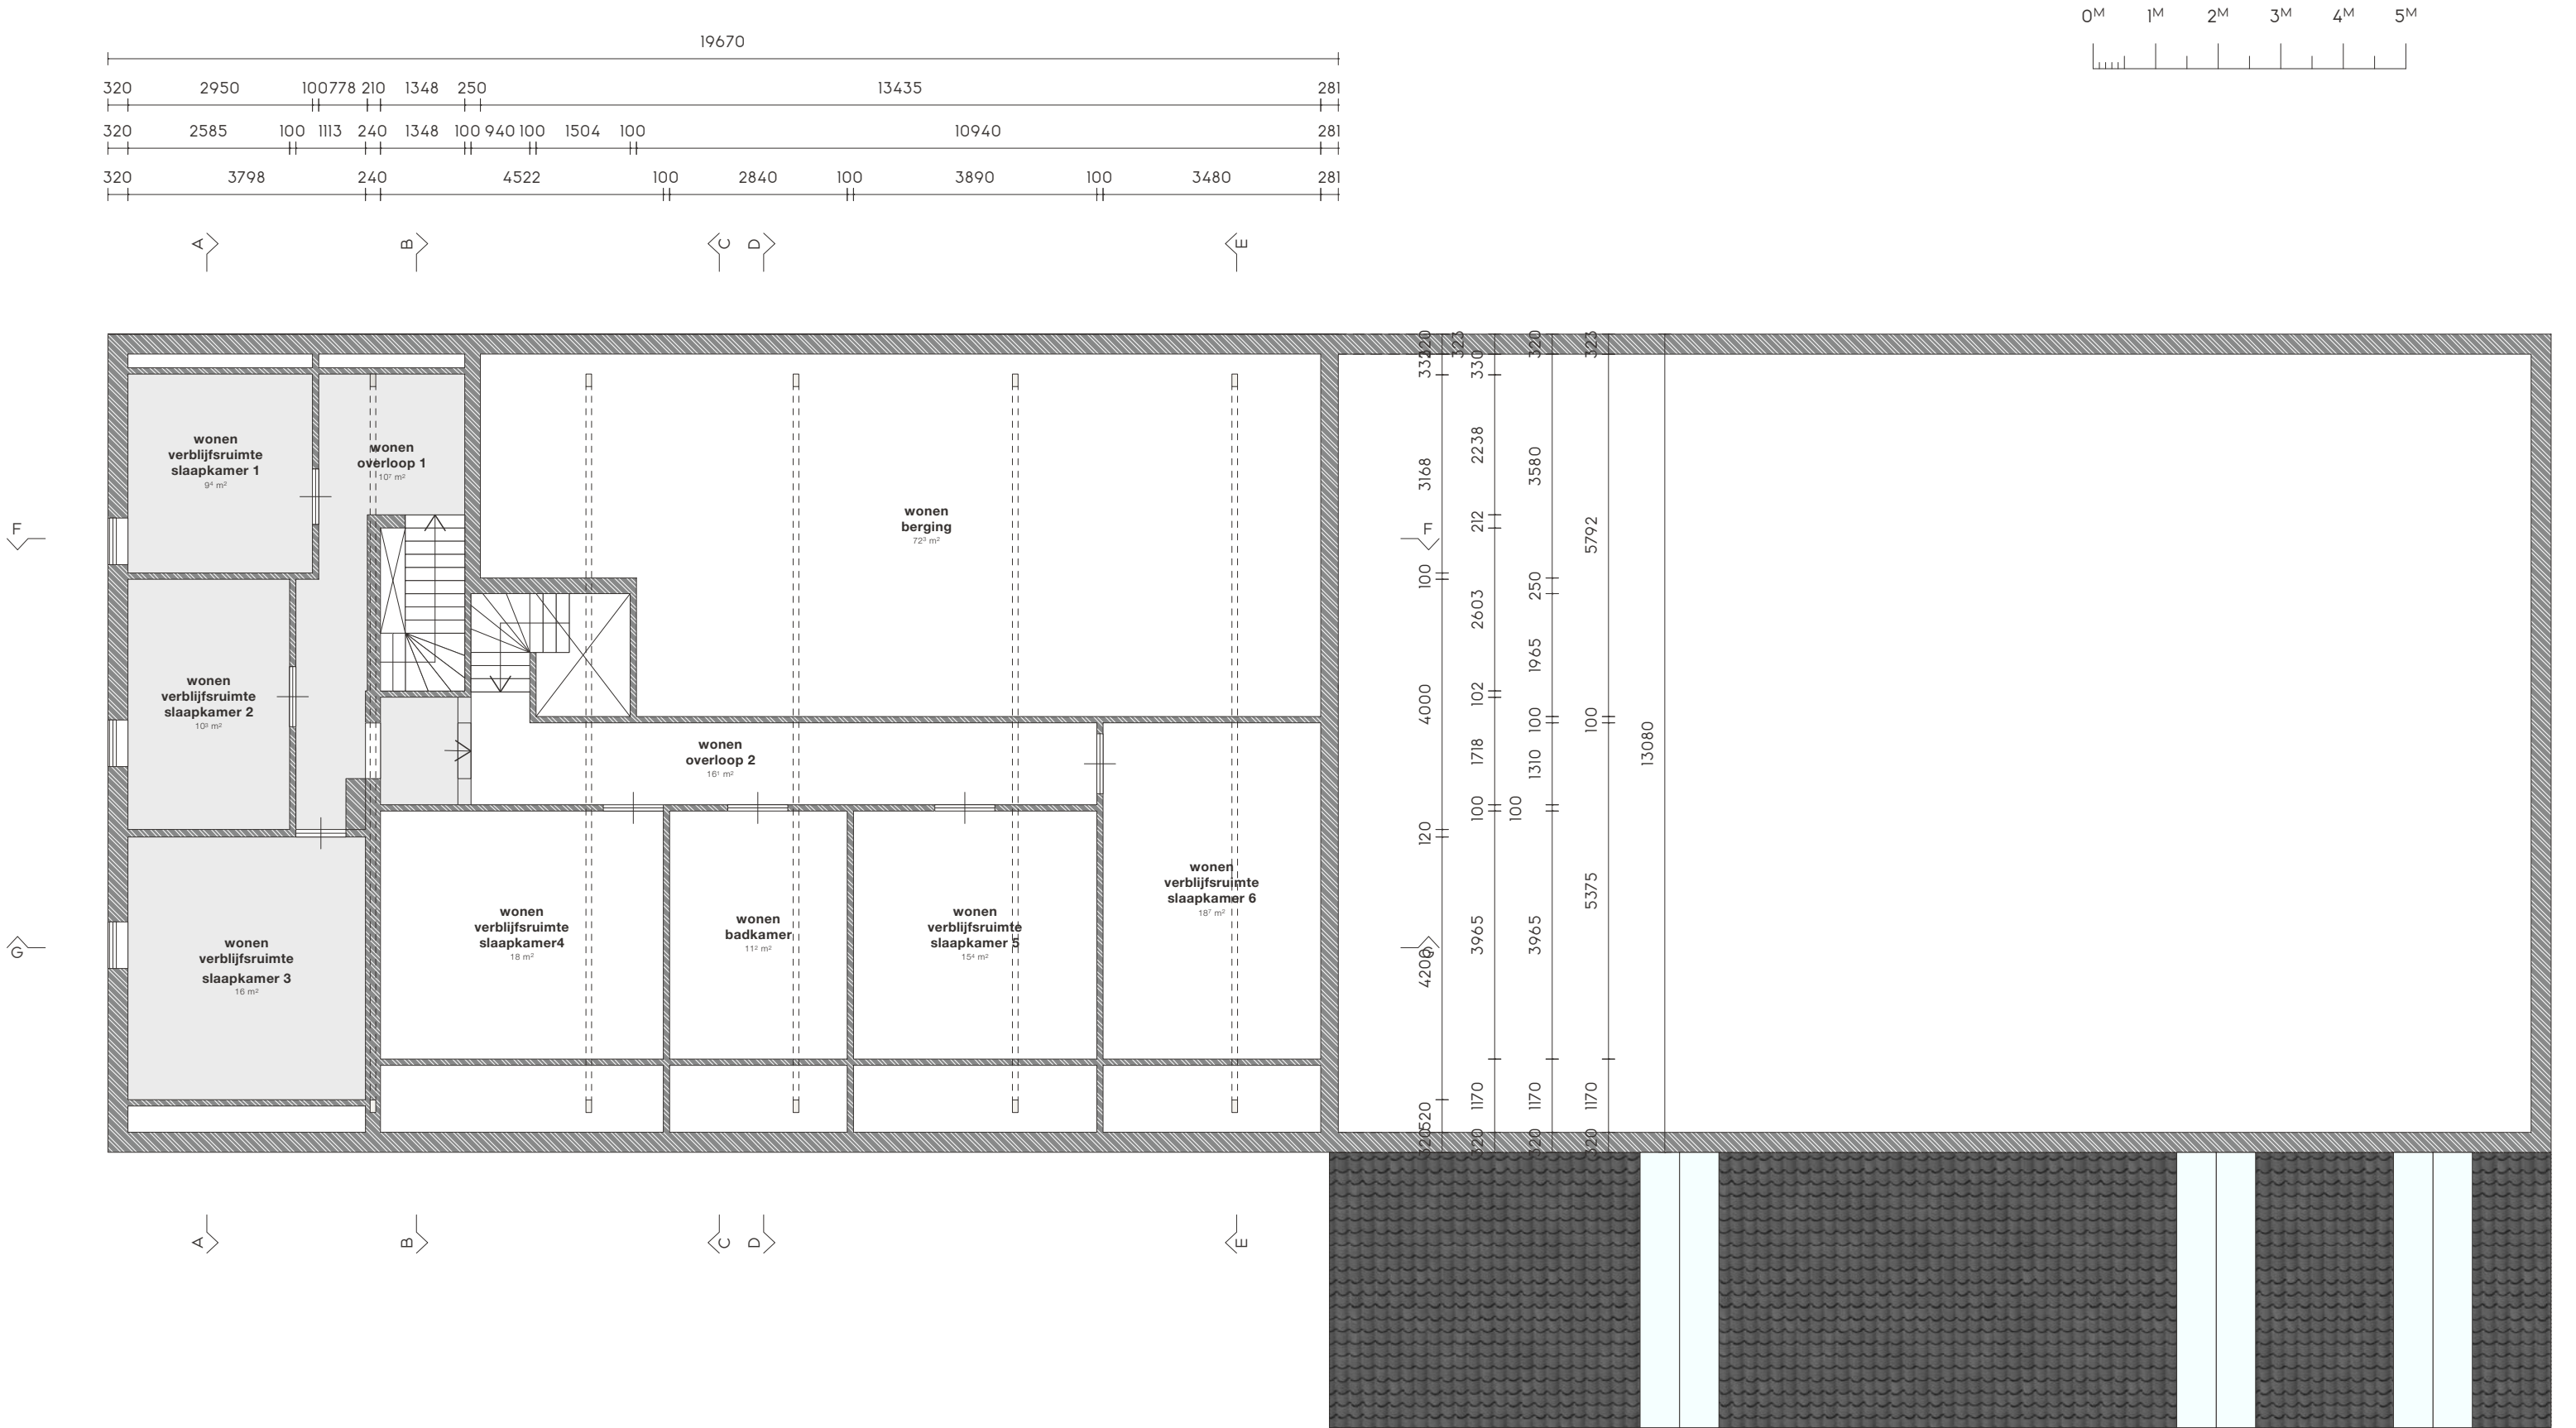

Verdieping

Geldersestraat



BT.001 Omgevingsvergunning
Bestaande situatie


 


Datum
2023.03.24
Gewijzigd

Schaal
1.100
Formaat
A3

Tekeningnummer
Verdieping
Pagina
04/12

  


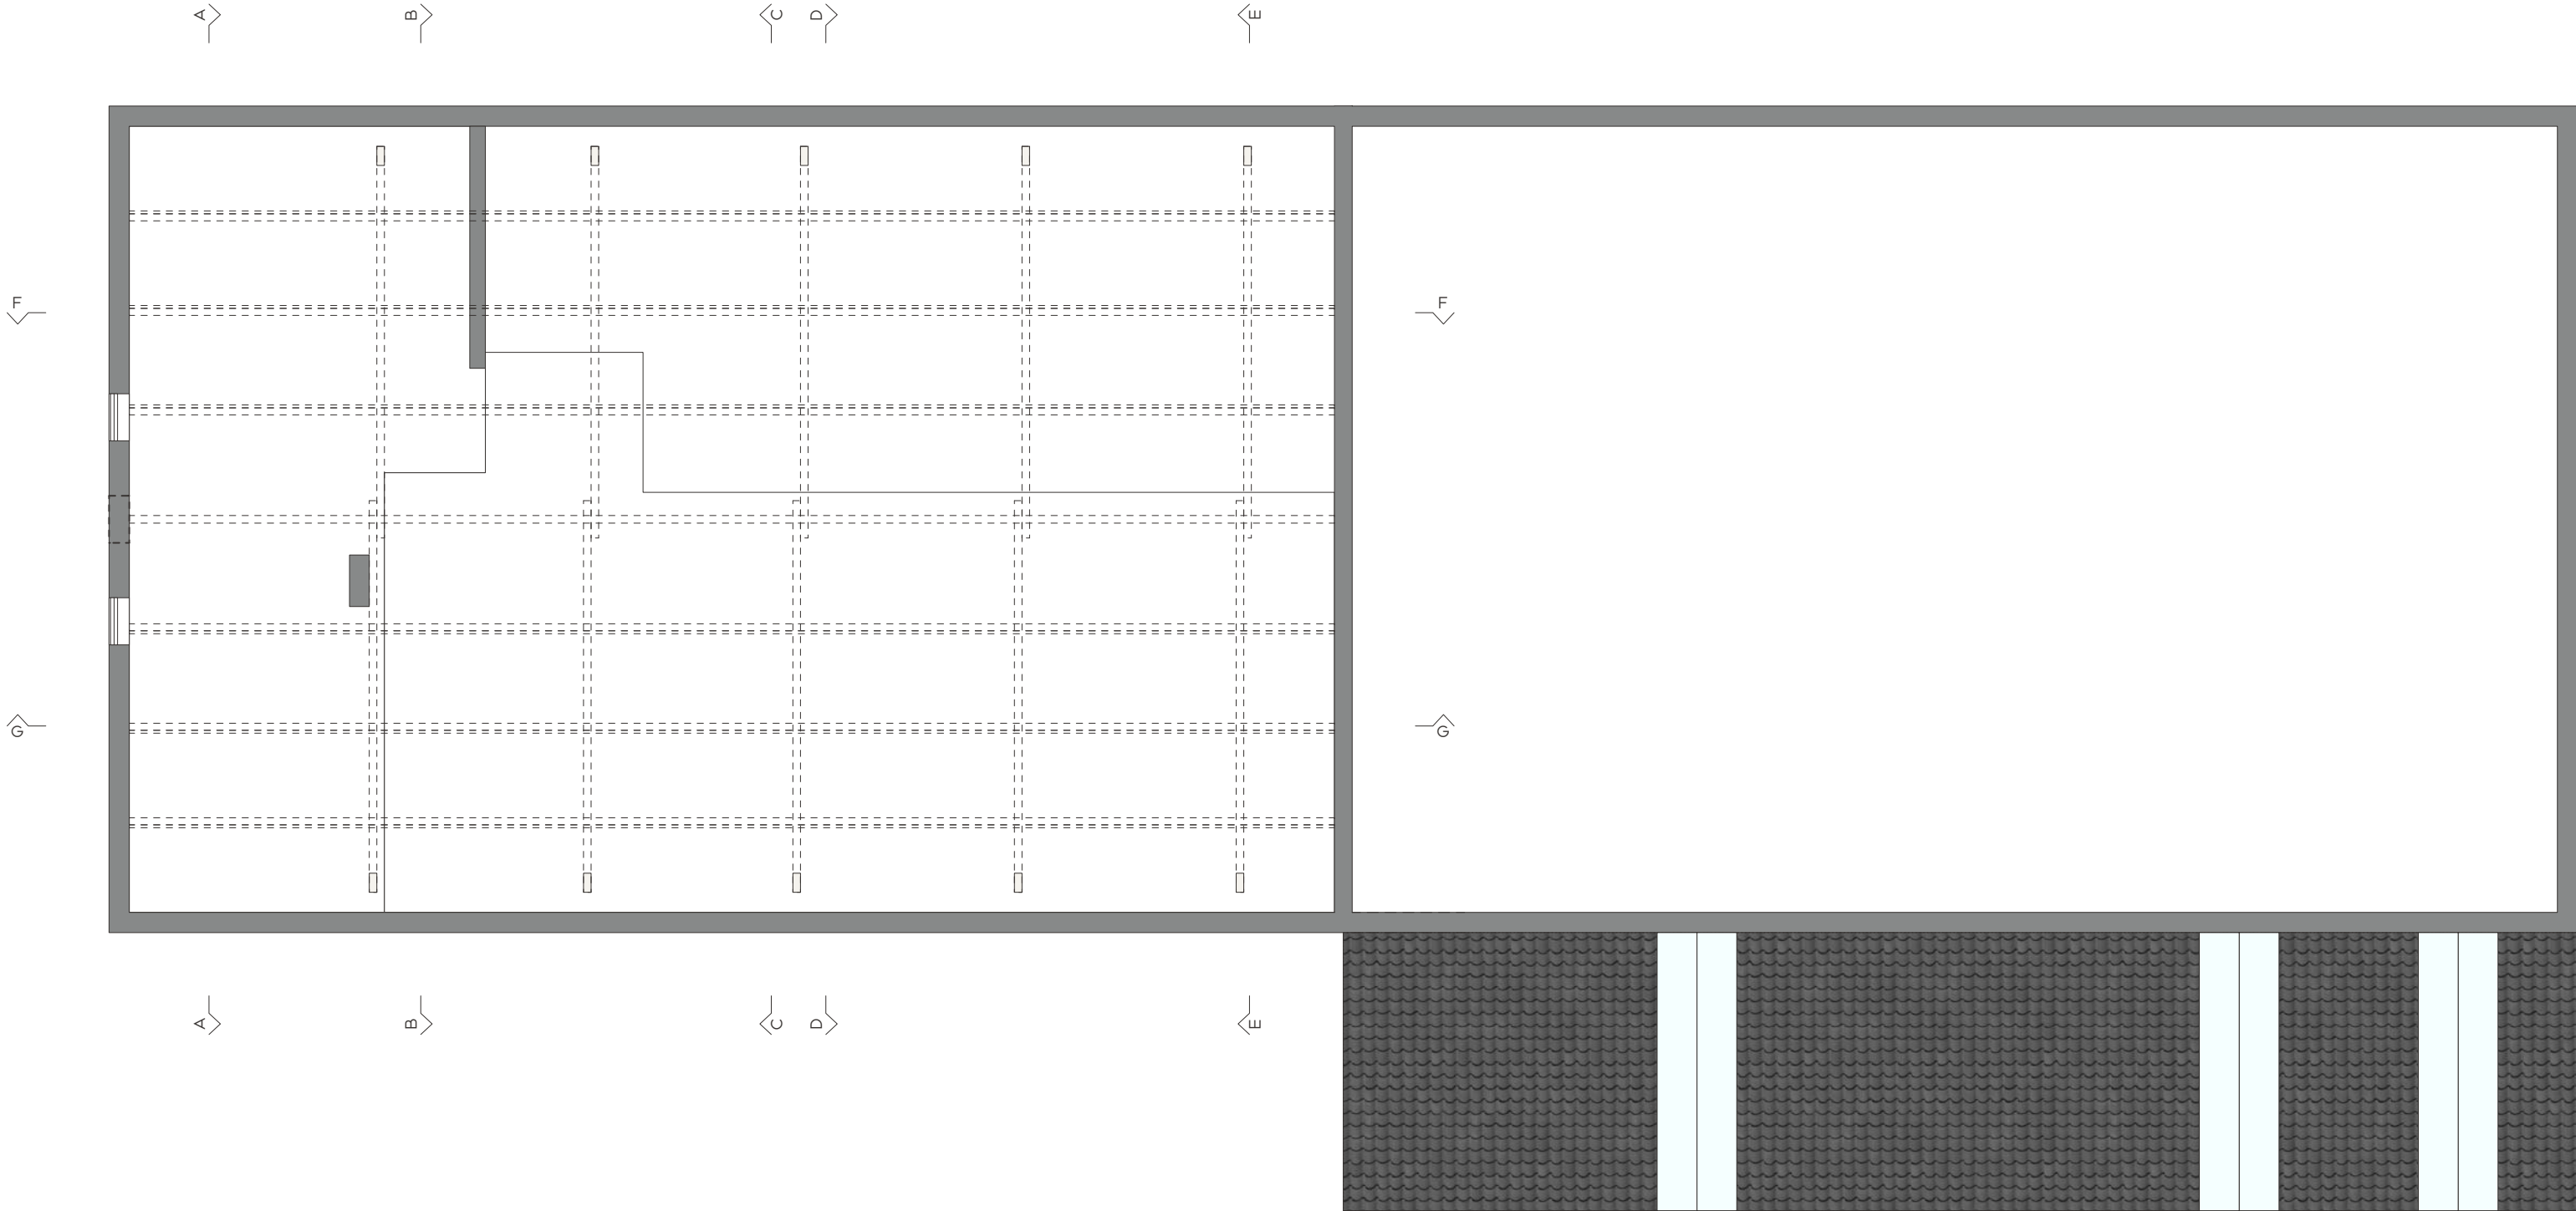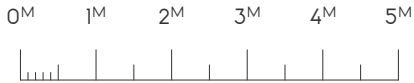

Zolder

Geldersestraat



BT.001 Omgevingsvergunning
Bestaande situatie


 


Datum
2023.03.24
Gewijzigd

Schaal
1.100
Formaat
A3

Tekeningnummer
Zolder
Pagina
05/12

  

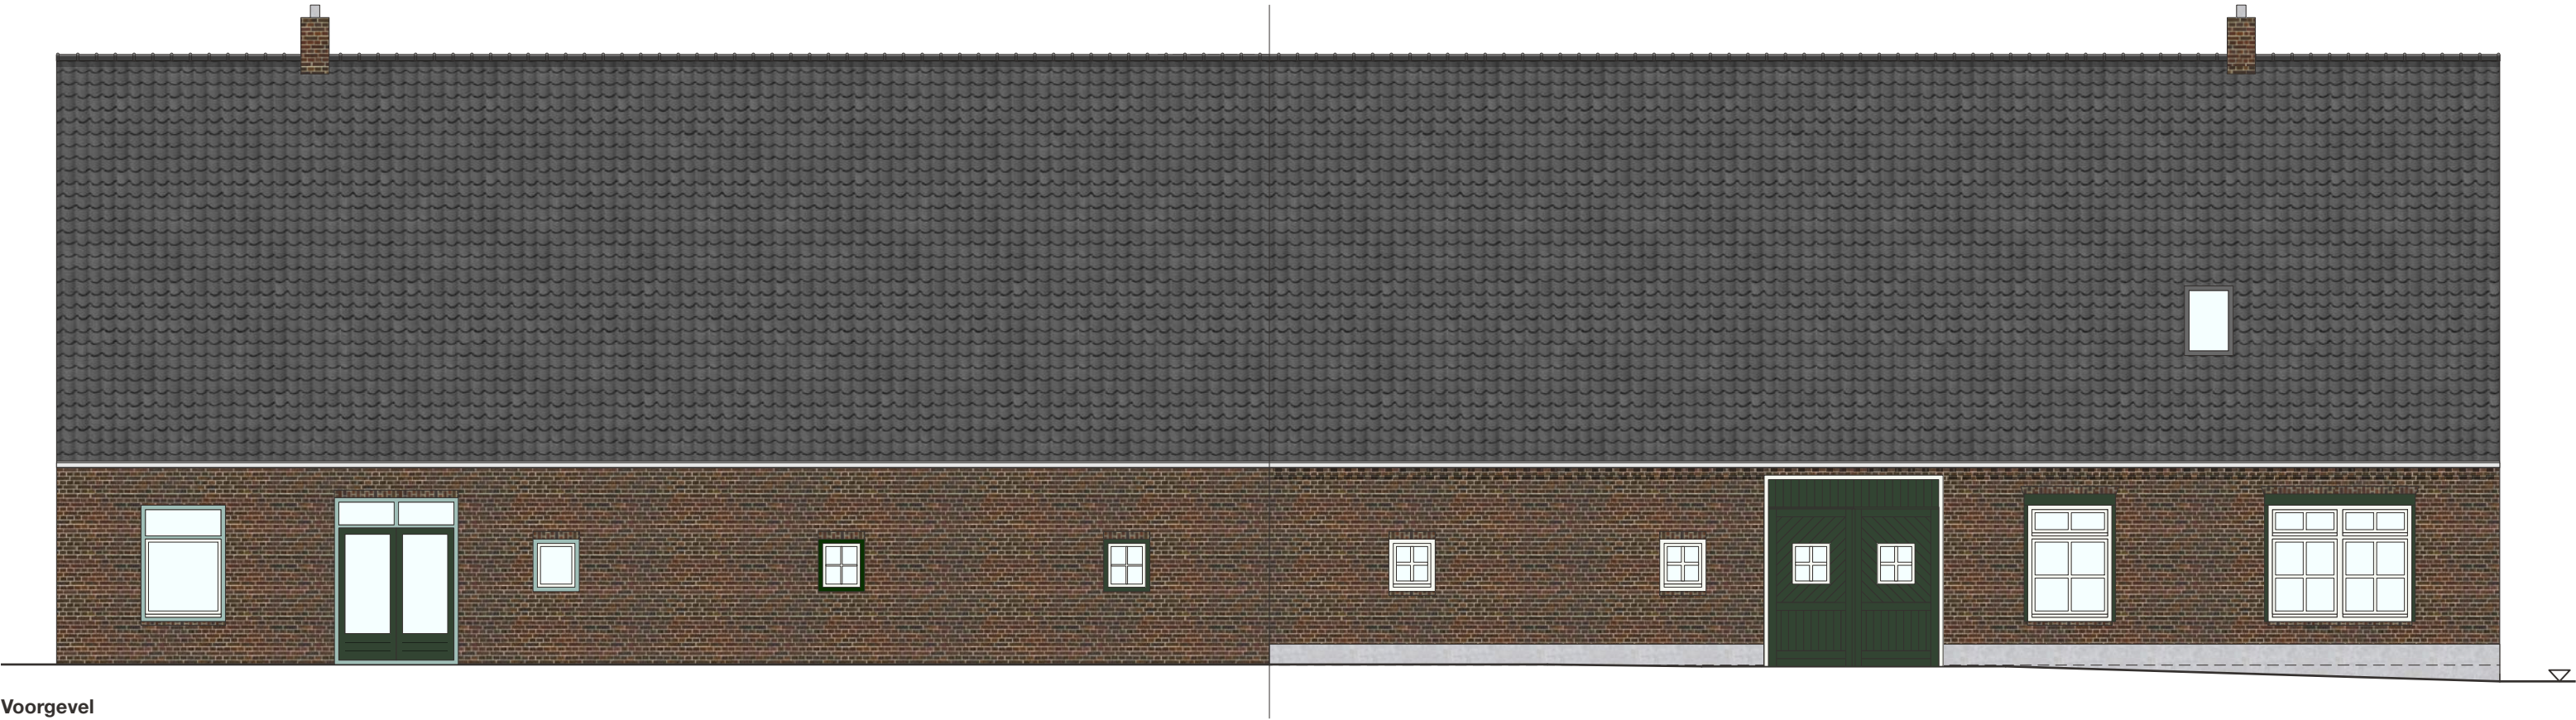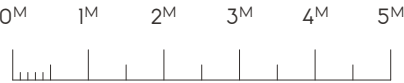


Vorgevel

Gevelaanzichten

Geldersestraat




BT.001 Omgevingsvergunning
Bestaande situatie

 


Datum
2023.03.24
Gewijzigd

Schaal
1.100
Formaat
A3

Tekeningnummer
Gevelaanzichten
Pagina
06/12

   

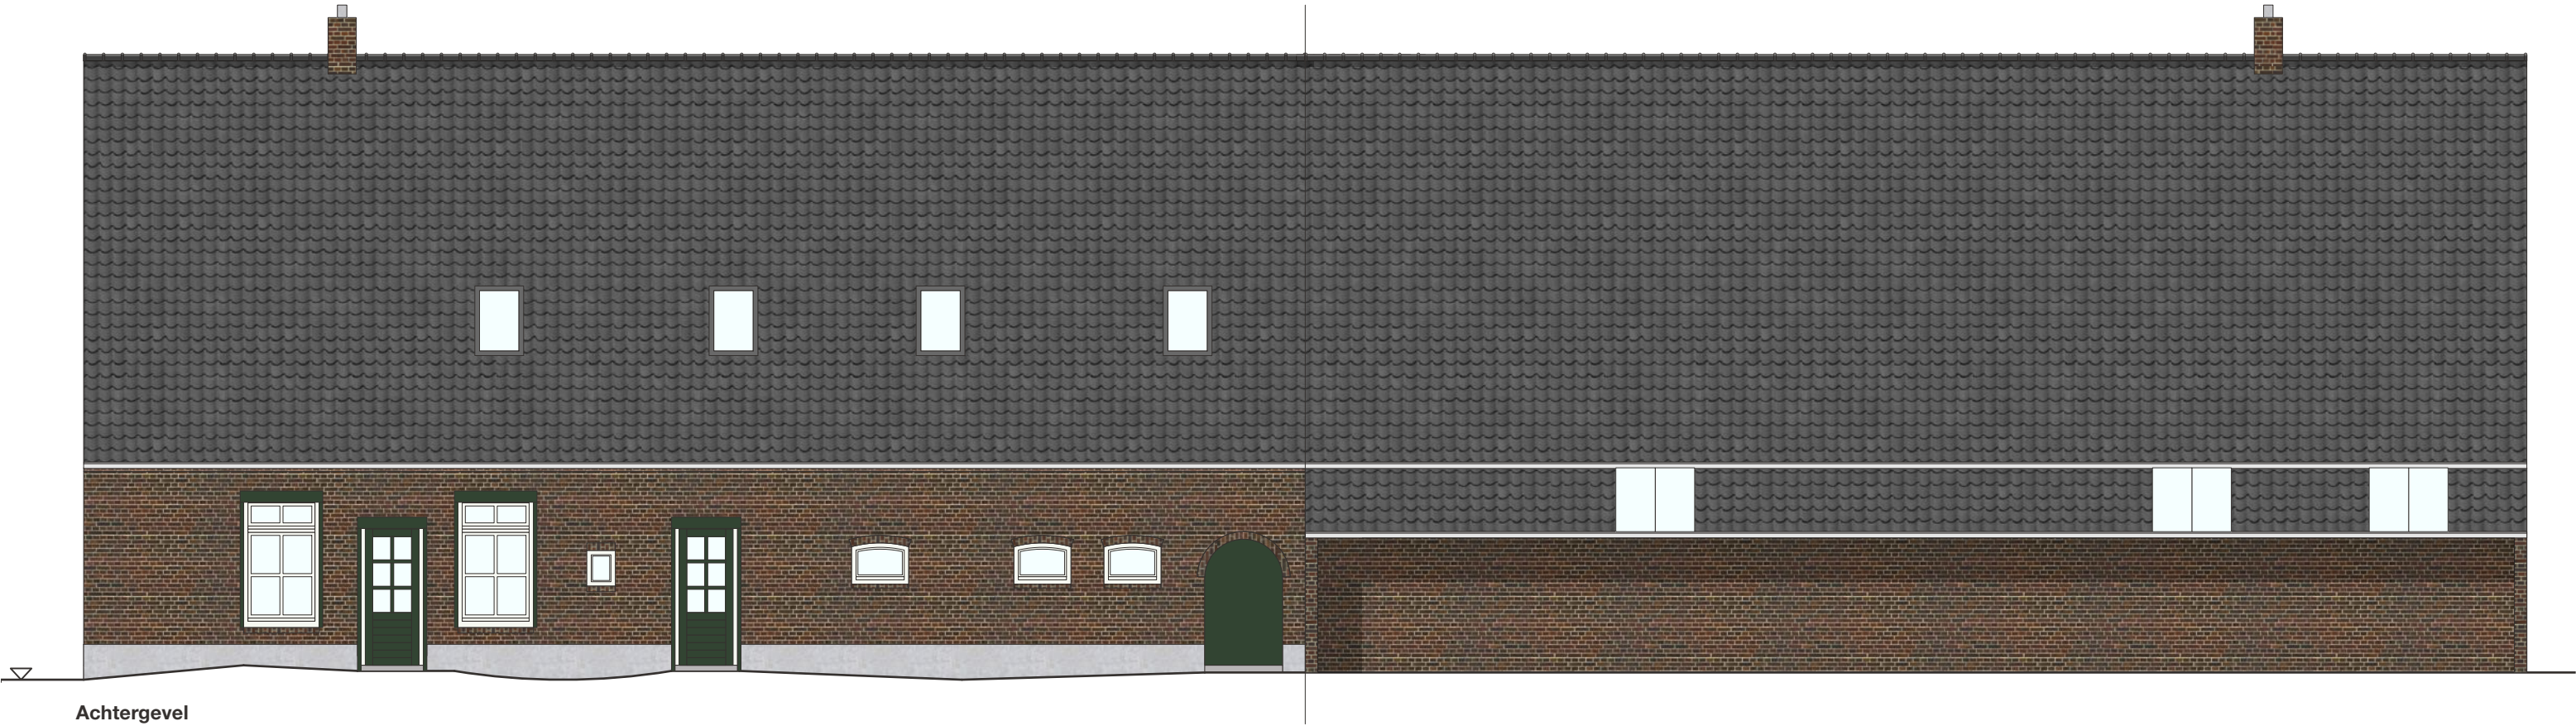


Achtergevel

Gevelaanzichten

Geldersestraat



BT.001 Omgevingsvergunning
Bestaande situatie

 


Datum
2023.03.24
Gewijzigd

Schaal
1.100
Formaat
A3

Tekeningnummer
Gevelaanzichten
Pagina
07/12

  

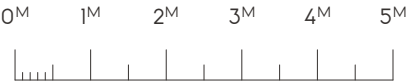

Zijgevel



Geldersestraat

BT.001 Omgevingsvergunning
Bestaande situatie

Datum
2023.03.24
Gewijzigd

Schaal
1.100
Formaat
A3


Tekeningnummer
Zijgevel
Pagina
08/12

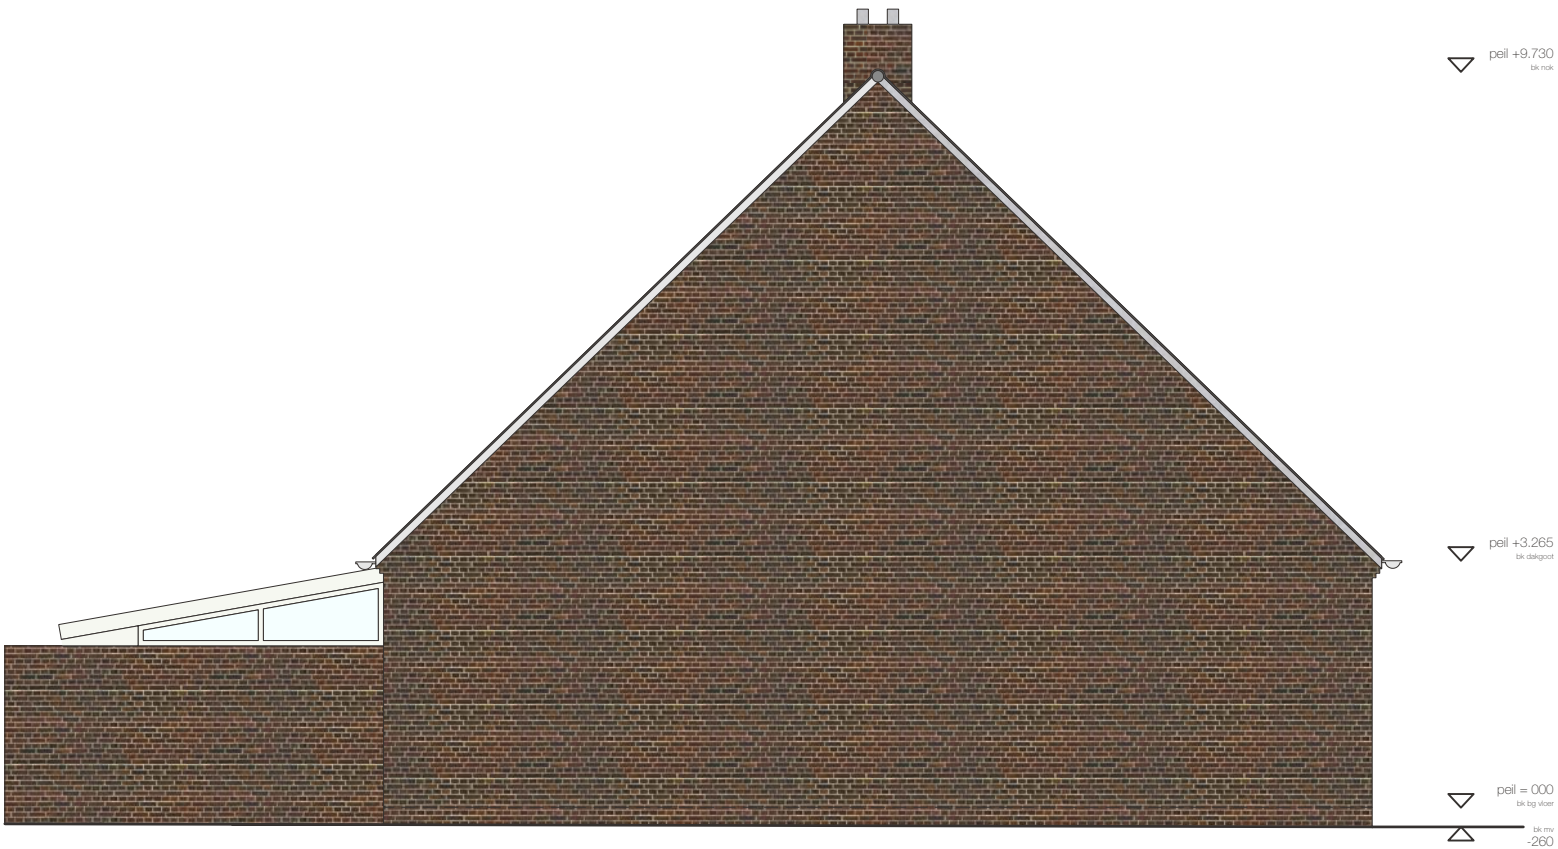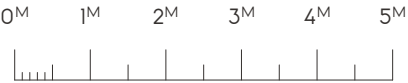

Zijgevel

Geldersestraat




BT.001 Omgevingsvergunning
Bestaande situatie


 


Datum
2023.03.24
Gewijzigd


Schaal
1.100
Formaat
A3

Tekeningnummer
Zijgevel
Pagina
09/12

   

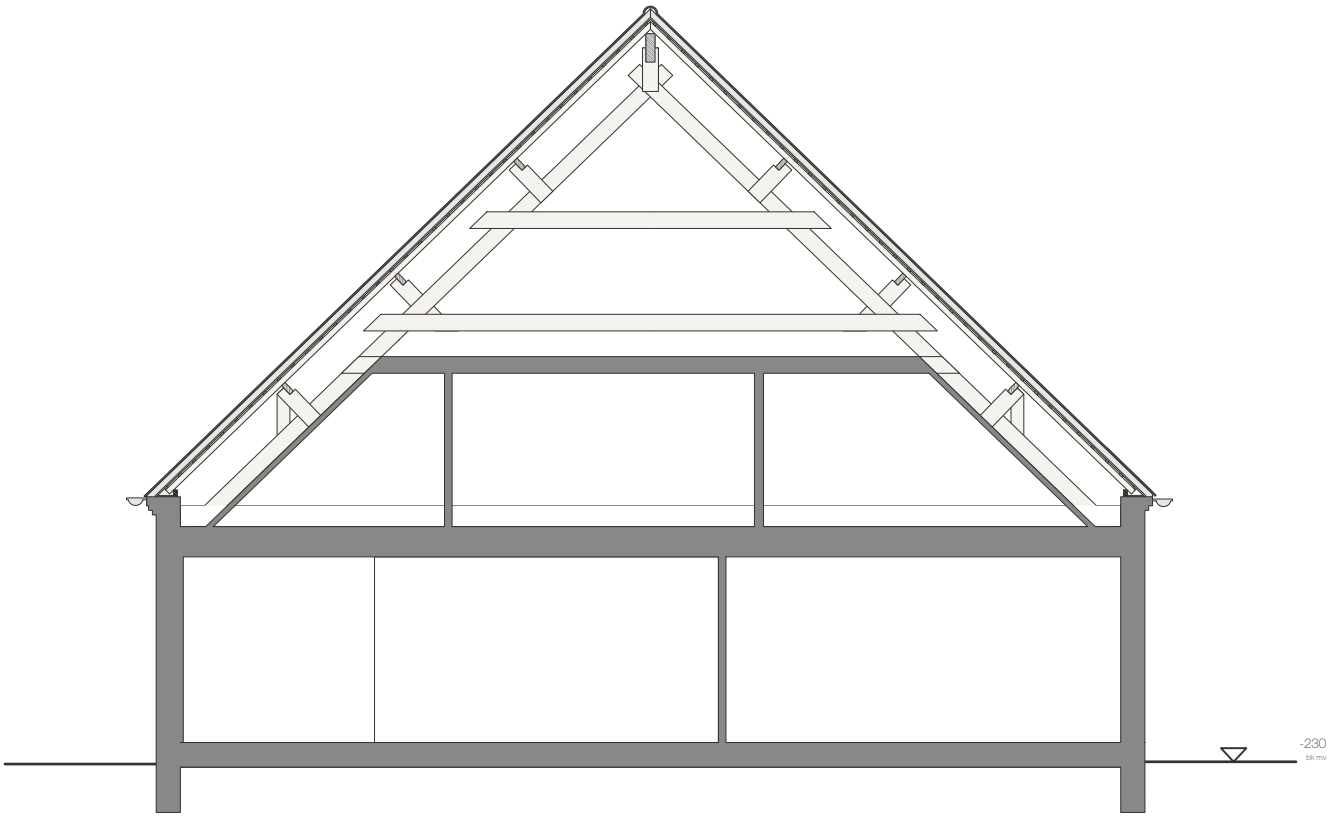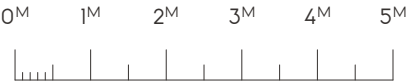

A-A

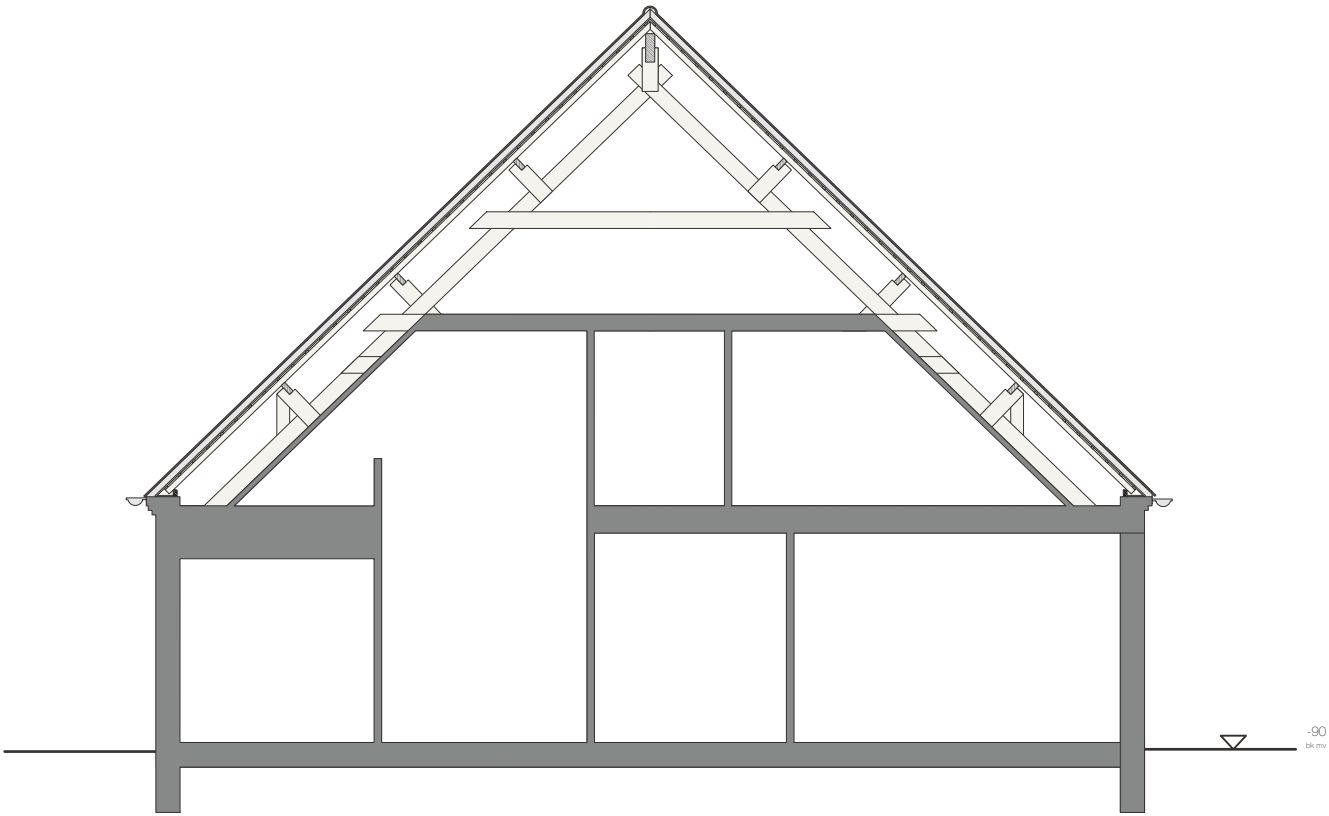


B-B

Doorsnedes

Geldersestraat


BT.001 Omgevingsvergunning
Bestaande situatie


 


Datum
2023.03.24
Gewijzigd


Schaal
1:100
Formaat
A3

Tekeningnummer
Doorsnedes
Pagina
10/12

 

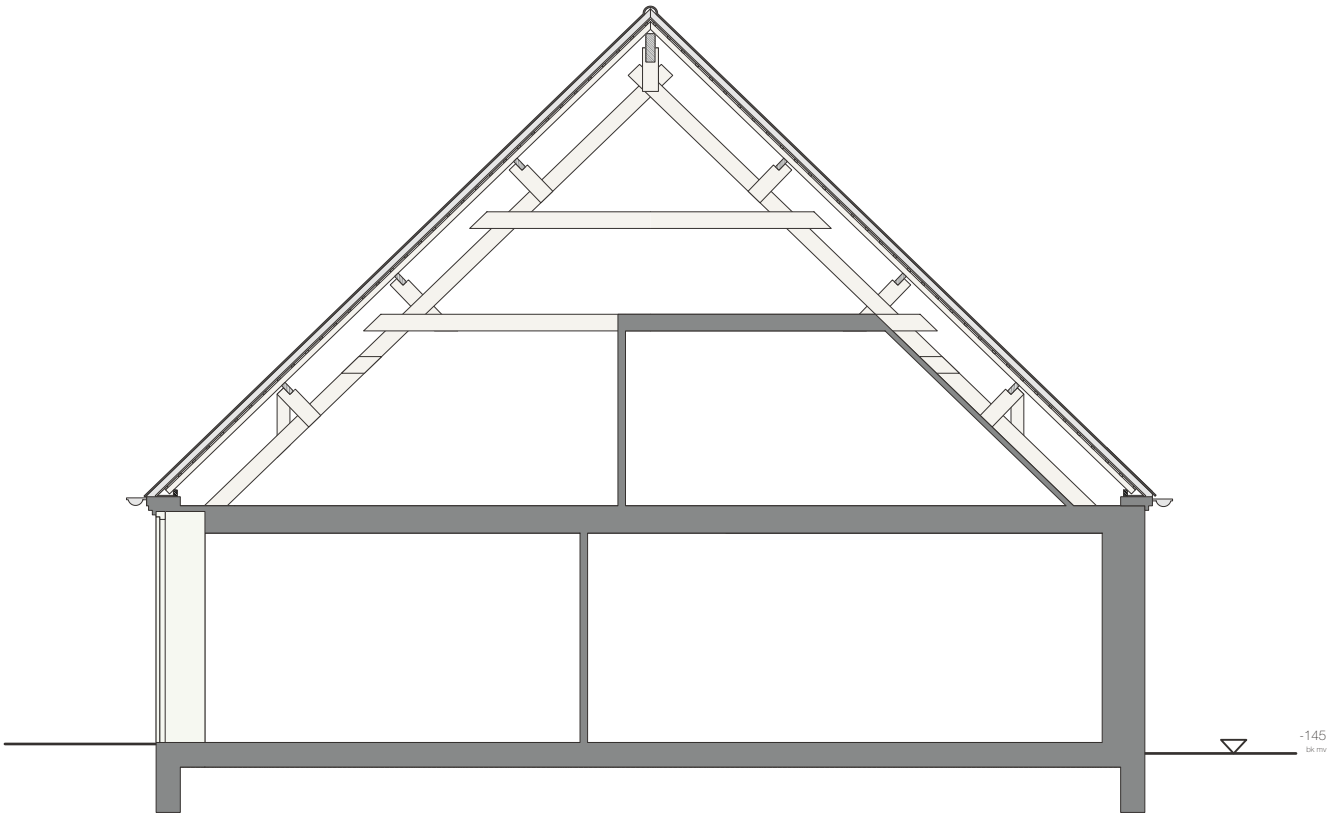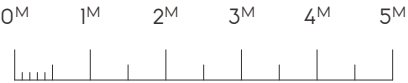

C-C

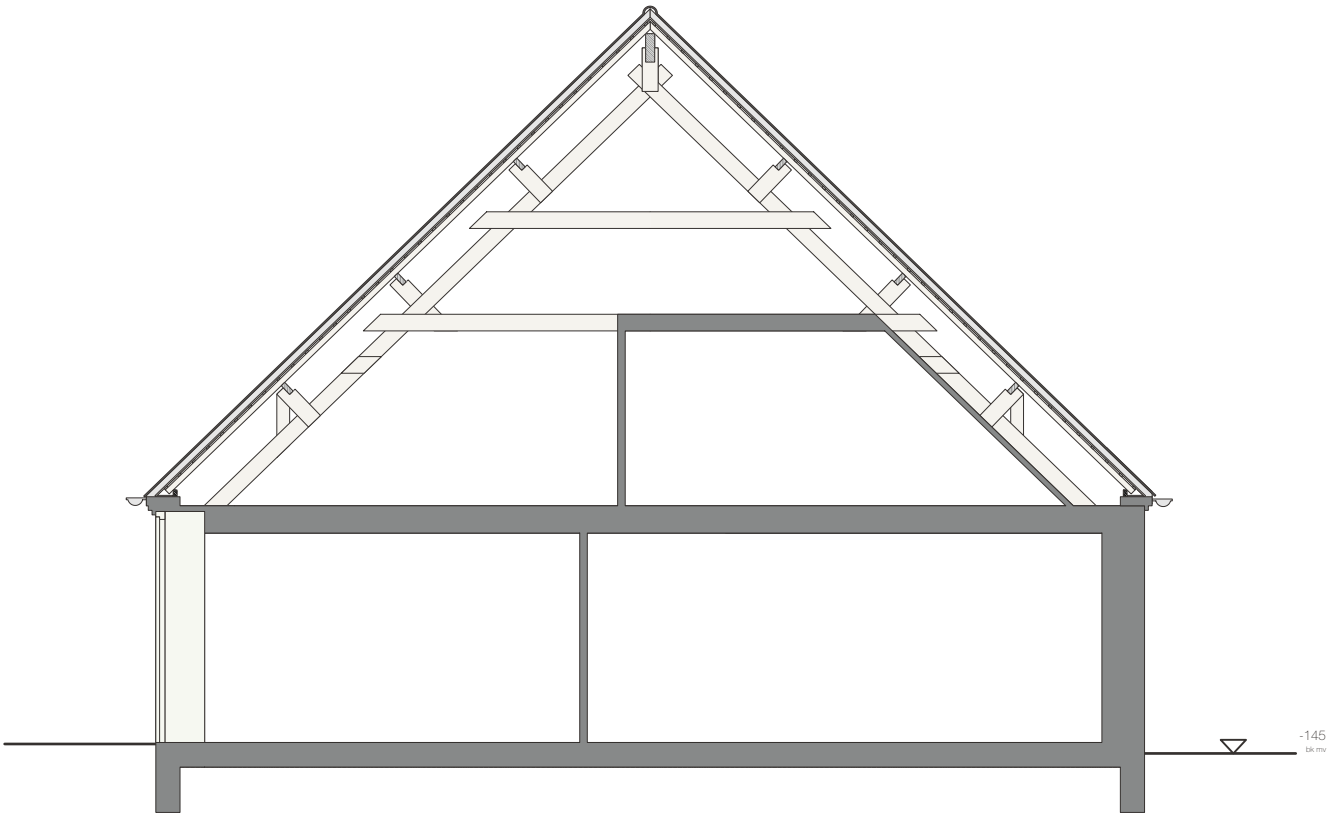


D-D

Doorsnedes

Geldersestraat



BT.001 Omgevingsvergunning
Bestaande situatie


 


Datum
2023.03.24
Gewijzigd

Schaal
1:100
Formaat
A3

Tekeningnummer
Doorsnedes
Pagina
11/12

  

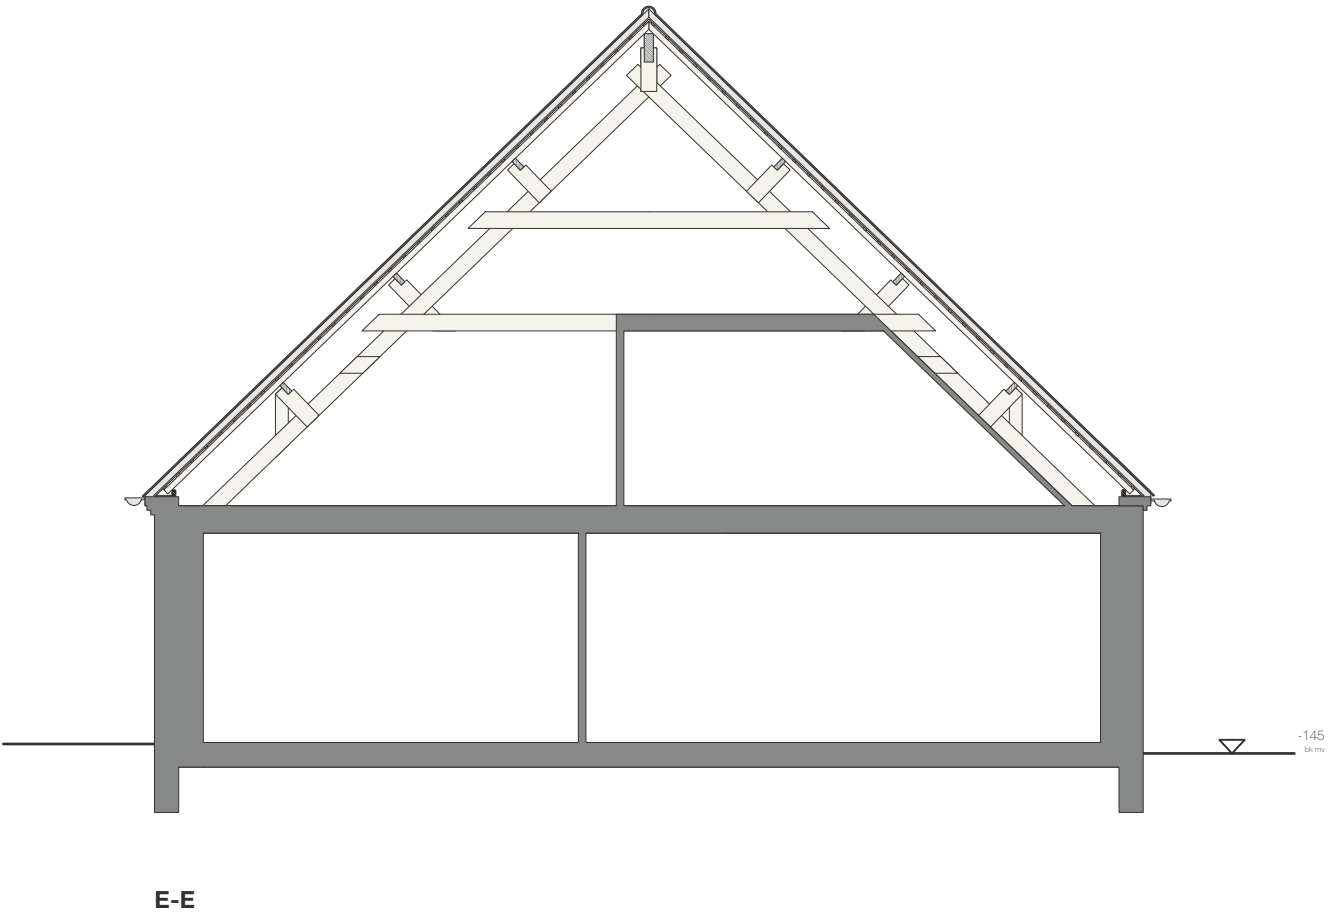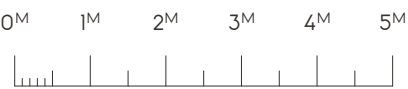

Doorsnedes

Geldersestraat

BT.001 Omgevingsvergunning
Bestaande situatie

	Datum 2023.03.24	Schaal 1.100	Tekeningnummer Doorsnedes			
	Gewijzigd	Formaat A3	Pagina 12/12			