

Op het maken van de uitstroomvoorziening geldt dat deze:



- 1 Gelijk aan het talud dient te worden afgewerkt, zodat deze bij onderhoud geen obstakel is.
- 2 De oever langs het lozingswerk en eventueel aan de overliggende oever erosiebestendig dient te worden afgewerkt.

Nieuwe perceelgrens
Prefab keerwand
2m hoog plaatsen

Overstortleiding

Infiltratie kratten

194m²

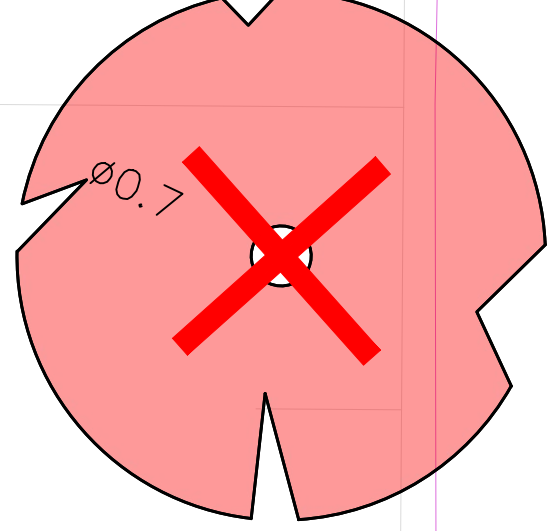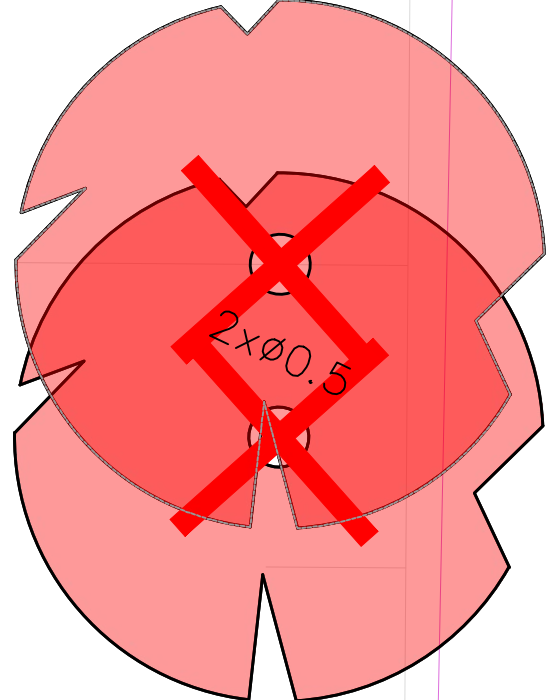

McDonald's restaurant

mantelbuis Ø50
met 2x trekkoord

lijngoot

delectieluis
en stopstreep


mantelbuis Ø50

late-night hold

late-night hold

Bovenaanzicht
SCHAAL 1 :100

Detail 4: verkeerslus
SCHAAL 150

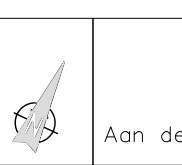

- Aanbrengen tegels 500x500x50mm - NUVOLO - kleur: antraciet
- Aanbrengen betonstraatsteen - keiformaat - elleboogverband - zw
- Aanbrengen betonstraatsteen - keiformaat - keperverband - zw
- Aanbrengen betonstraatsteen - keiformaat - keperverband - gr
- Aanbrengen betonstraatsteen - keiformaat - keperverband - wh
- Aanbrengen tegels 300x300x45mm - Grijs - trottoir
- Aanbrengen straatlantaarn 8m hoog
- Aanbrengen straatlantaarn 6m hoog
- Aanbrengen straatlantaarn 4m hoog
- Aanbrengen paal
- Aanbrengen zwerfkei
- Aanbrengen vlaggenmast
- Aanbrengen fietsnietje
- Aanbrengen hekwerk - glas
- Aanbrengen hekwerk - staal
- Aanbrengen harmonica hekwerk - staal 1m hoog
- Aanbrengen stootband 200x200x900mm
- Aanbrengen stelcomplot 2000x1500x140mm
- Aanbrengen trottoirband 130/150x250
- Aanbrengen RWS-band 110/220x250
- Aanbrengen opsluitband 100x200
- Materialiagrens
- Teluis
- Stopstreep
- Aanbrengen bord: Load & losplaats
- Aanbrengen bord: Parkeren op aanwijzing personeel (zie foto 1)
- Aanbrengen bord: Invalideparkeerplaats
- Aanbrengen bord: Familieparkeerplaats
- Aanbrengen bord: Wegsleperregeling + aansprakelijkheid (zie foto
- Aanbrengen bord: Verboden in te rijden C02
- Aanbrengen bord: B06
- Aanbrengen bord: Camera bewaking
- Aanbrengen bord: Verplichte rijrichting C03
- Aanbrengen uitneembare paal, en locatie uitgenomen paal
- Aanbrengen groenvoorzieningen
- Aanbrengen trottoirkolk
- Aanbrengen straatkolk
- Aanbrengen transportleiding HWA PVC, diameter 125mm tenzij anders vermeld
- Aanbrengen D-Bics totaal xxx stuks, totaal volume: xxx x m3
- Aanbrengen transportleiding HWA PVC, diameter 125mm tenzij anders vermeld
- Aanbrengen infiltratiekraat 1200x400
- Aanbrengen terugslagklep

Legenda Bovenaanzicht
SCHAAL 1200

Terreinobjecten



DS-A



GS-A



CS



D-PS



D-COD



D-MB



DTC+COD




VLAGGEN



VERWIJDSMAST

Situatie

SCHAAL 1 :10000

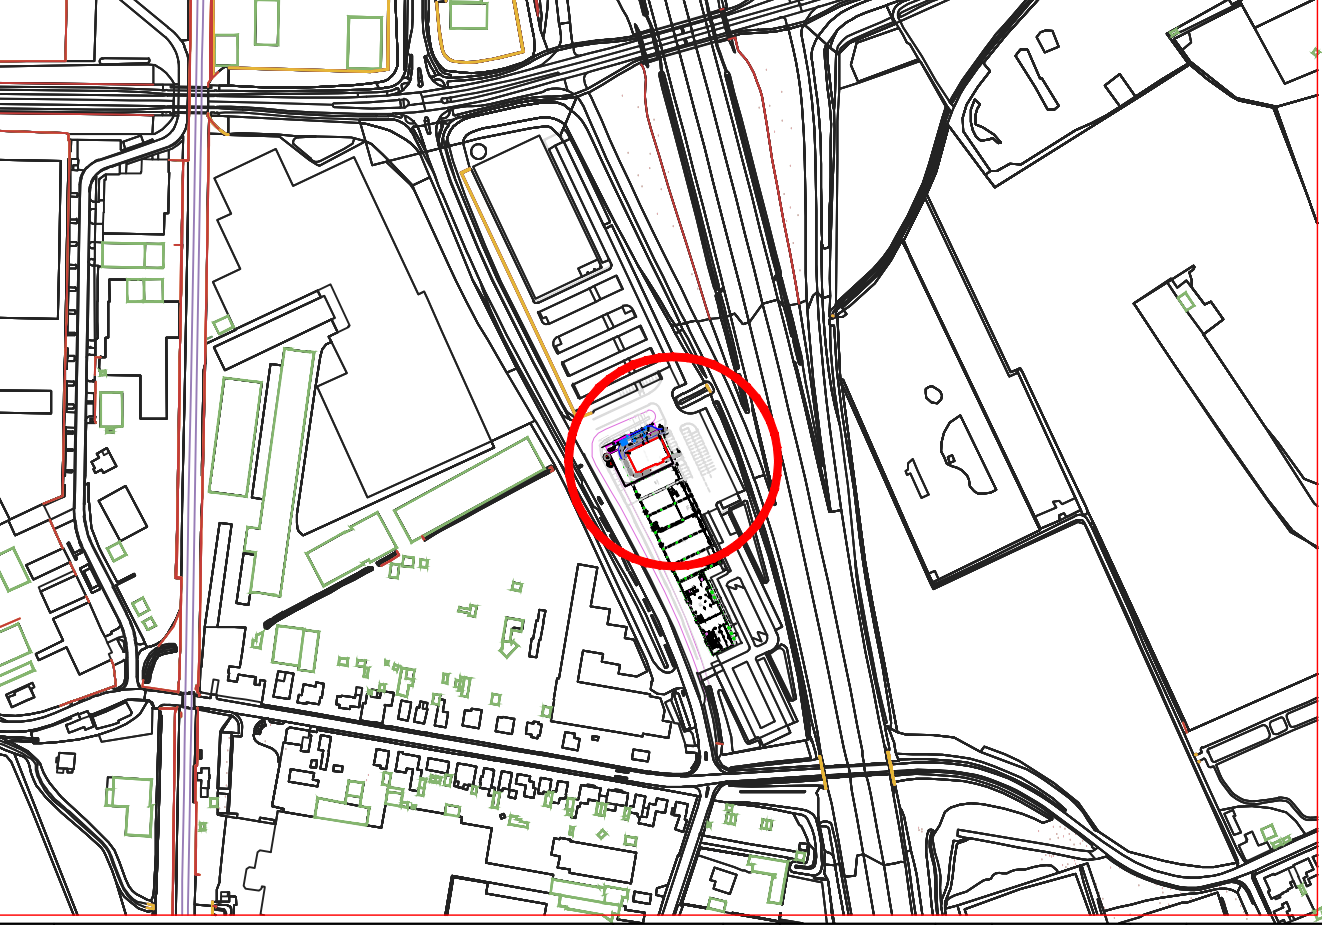

Aanpassing breedte uitbreiding terrein								27.12.'22
Aanpassing inrit drive SBS								24.11.'22
Rev.	Omschrijving	Getekend	Prvt.	Gecontroleerd	Prvt.	Goedgekeurd	Prvt.	Datum
Projectnummer	Besteknummer	Getekend	Prvt.	Gecontroleerd	Prvt.	Goedgekeurd	Prvt.	Datum
Tekeningnummer	Status	Schaal	10:1 1:100	Formaat	A0	Blad nr.	1 van 1	24.11.'22
Opdrachtgever								
McDonald's Nederland B.V.								
Project								
McDonald's Gronsveld								
								
Bovenaanzicht								

