


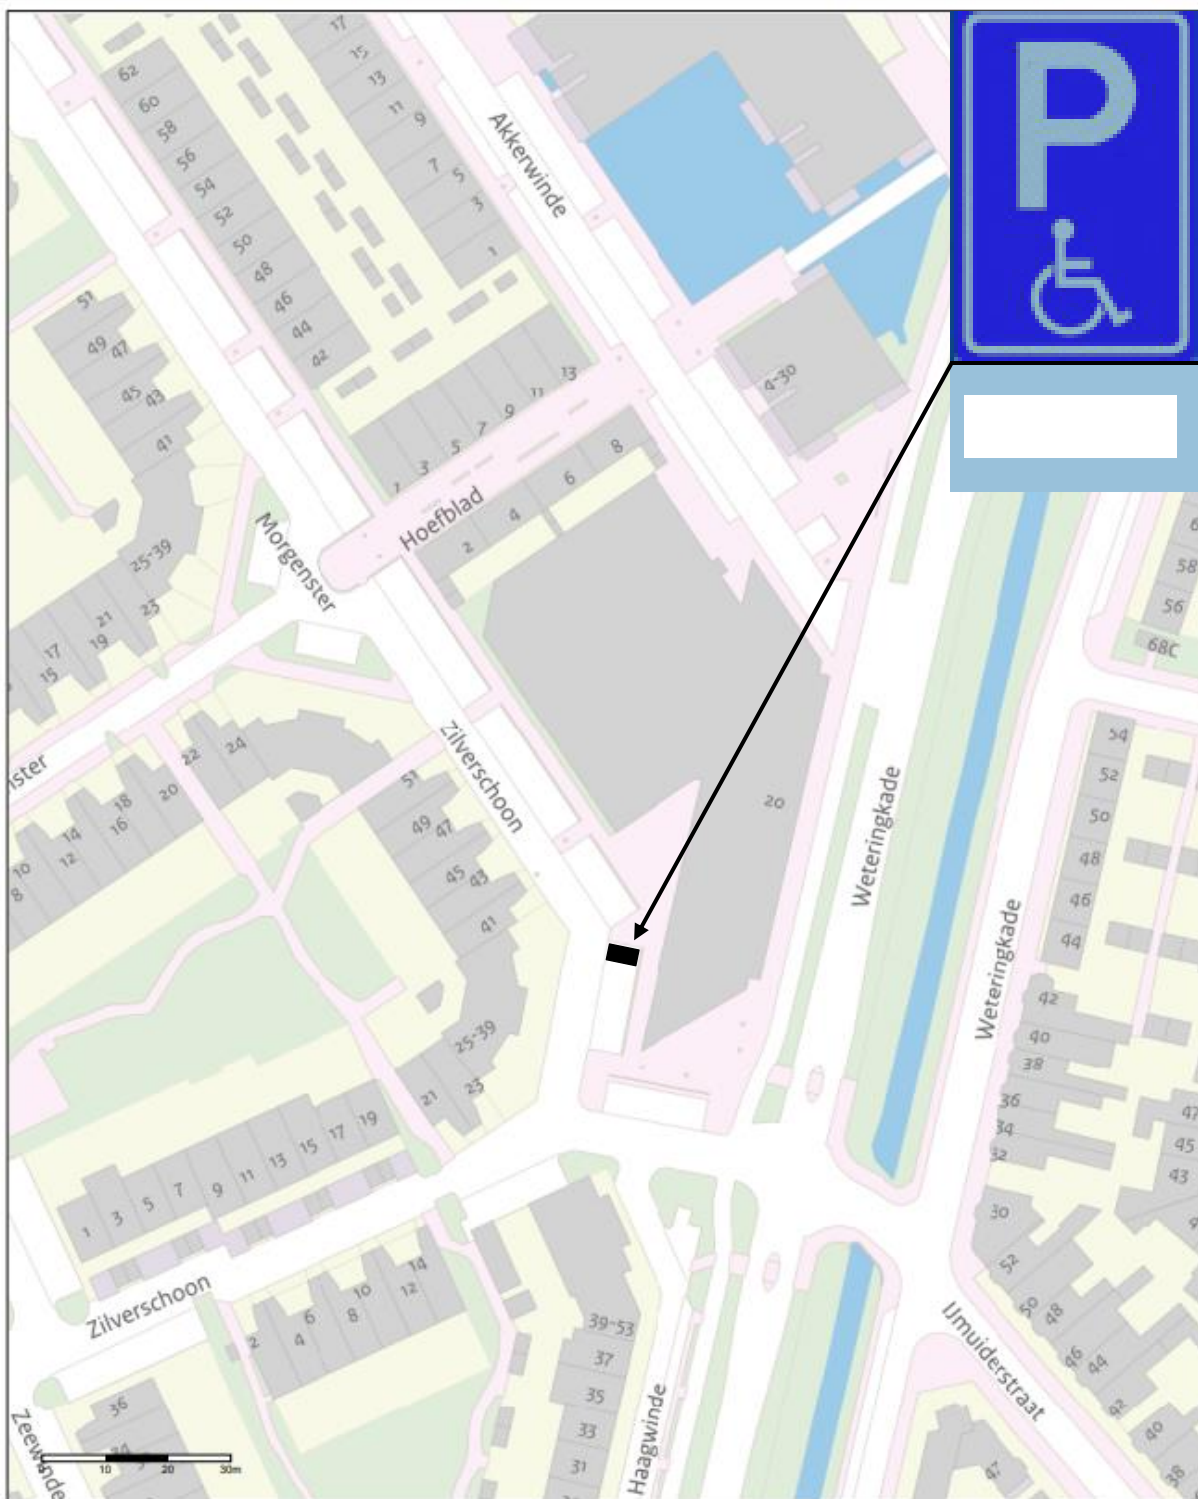

Project: GPP op kenteken
Schaal: 1:1000
Datum: 04-04-2023

Situatietekening
zaak 460026



SWECO 