


Locatie

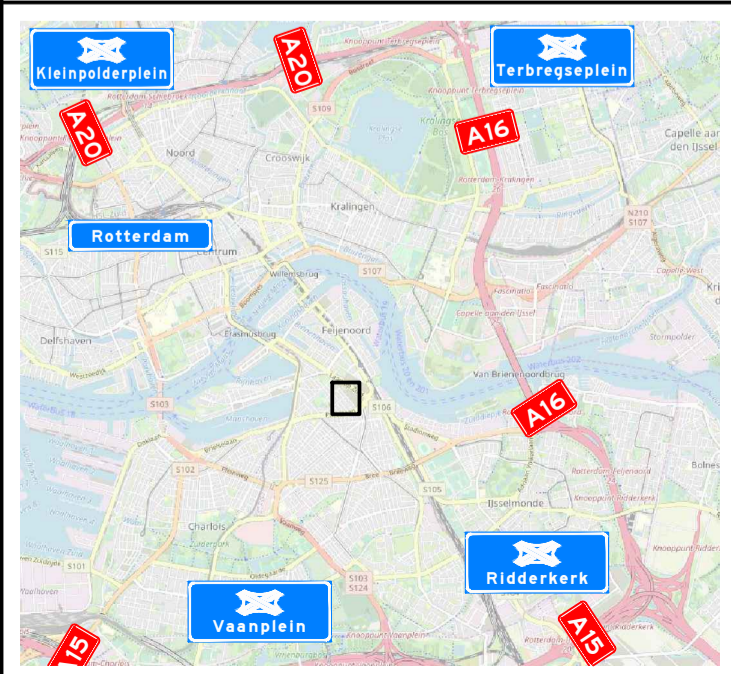

Verklaring

- nr** plaatsen voor aanvang van de werkzaamheden:
 - vooraankondigingsbord 2 weken
 - parkeerverbod 72 uur
- 1** deze weg afgesloten (dag datum/tijd) tot (dag datum/tijd)
- 2**
- 3**
- 4**
- 5**
- 6**

Opmerkingen

- aftakken/afkruisen conflicterende bebording
- de locatie van bebording is indicatief, de exacte locatie wordt in het werk bepaald

Verklaring

- werkruimte
- bestaande/aanwezige omleingsroute fietsers t.b.v. werkzaamheden Roseknoop
- aanwezige bebording
- bouwhek
- te handhaven woningen

Versie: A Omschrijving: Concept
 23-11-22 Getekend: JDI Controle: JAP 2e controle: Wrijgeveen
 Merhweg 12 5342 LS Oss Postbus 160 5340 AD Oss Tel: 0472 - 70 02 00 www.traffic.nl
 Gemeente Rotterdam
 Project: Tweebosstraat
 Onderdeel: Verkeersmaatregelen bouwterrein
 Schaal: 1:1000 Formaat: A2
 Tekening nummer: 3012640003-01A01-A Blad 1 van 1

