


ZIJAANZICHT

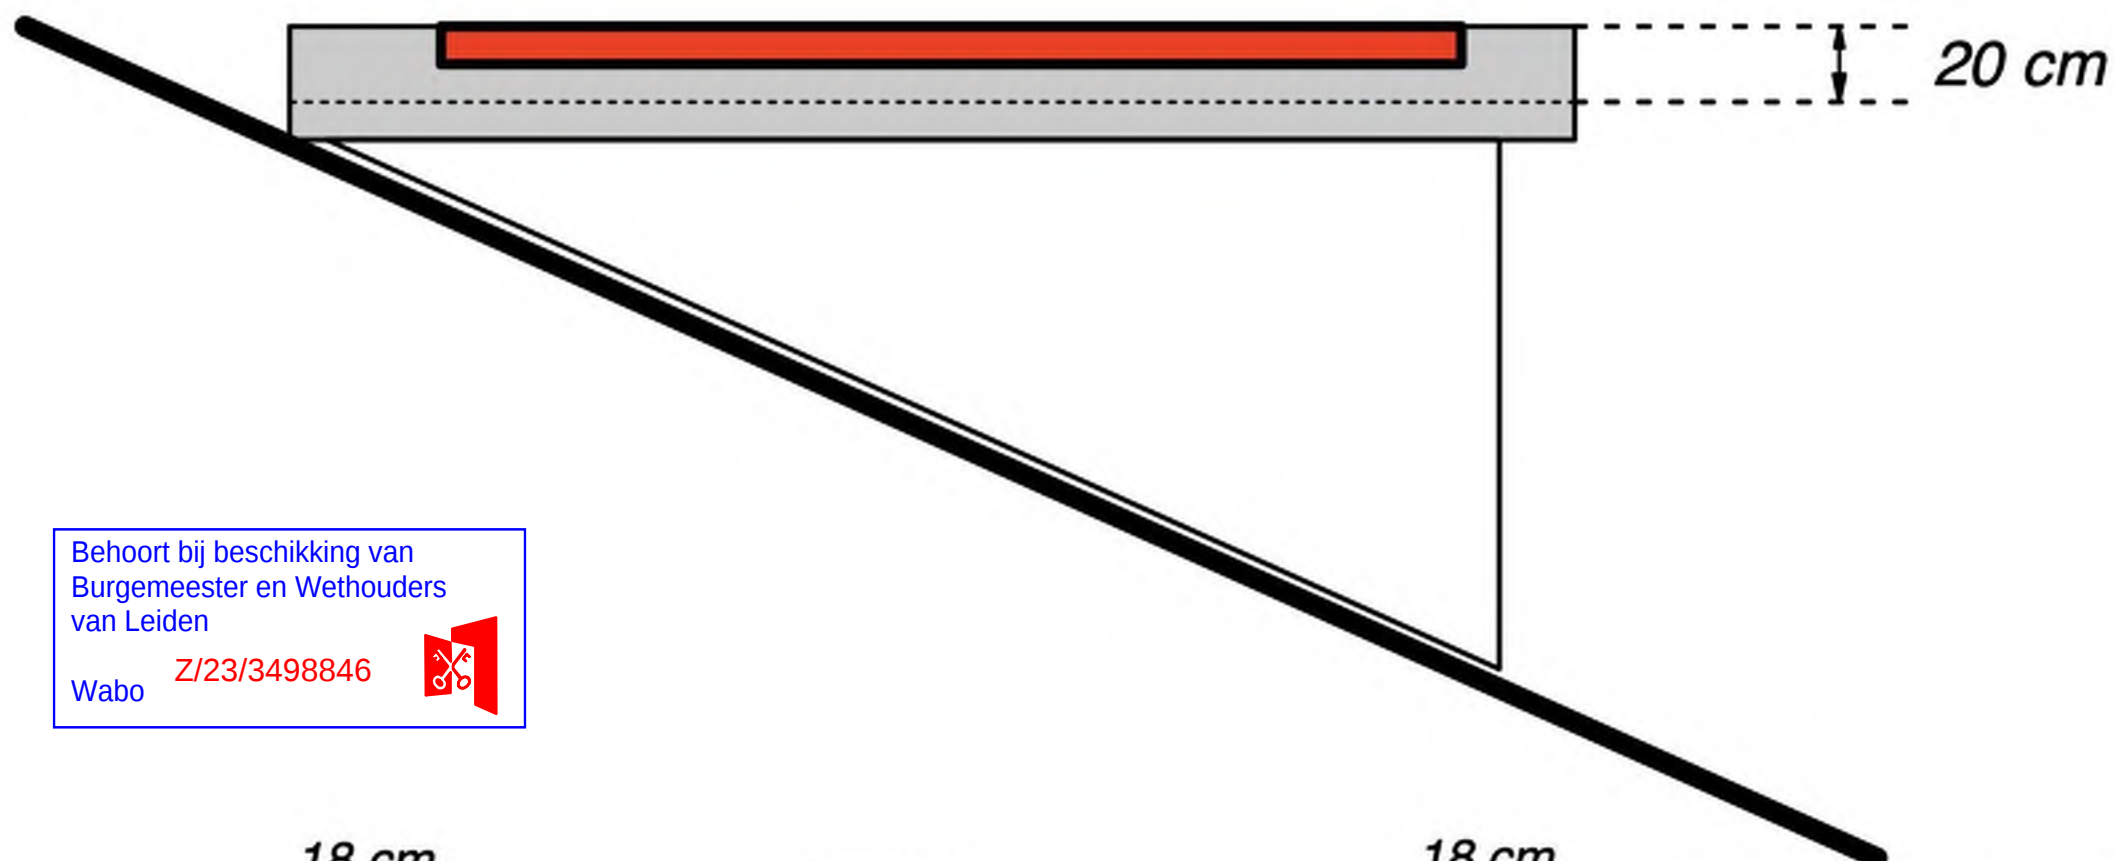


Behoort bij beschikking van
Burgemeester en Wethouders
van Leiden

Wabo Z/23/3498846



BOVENAANZICHT

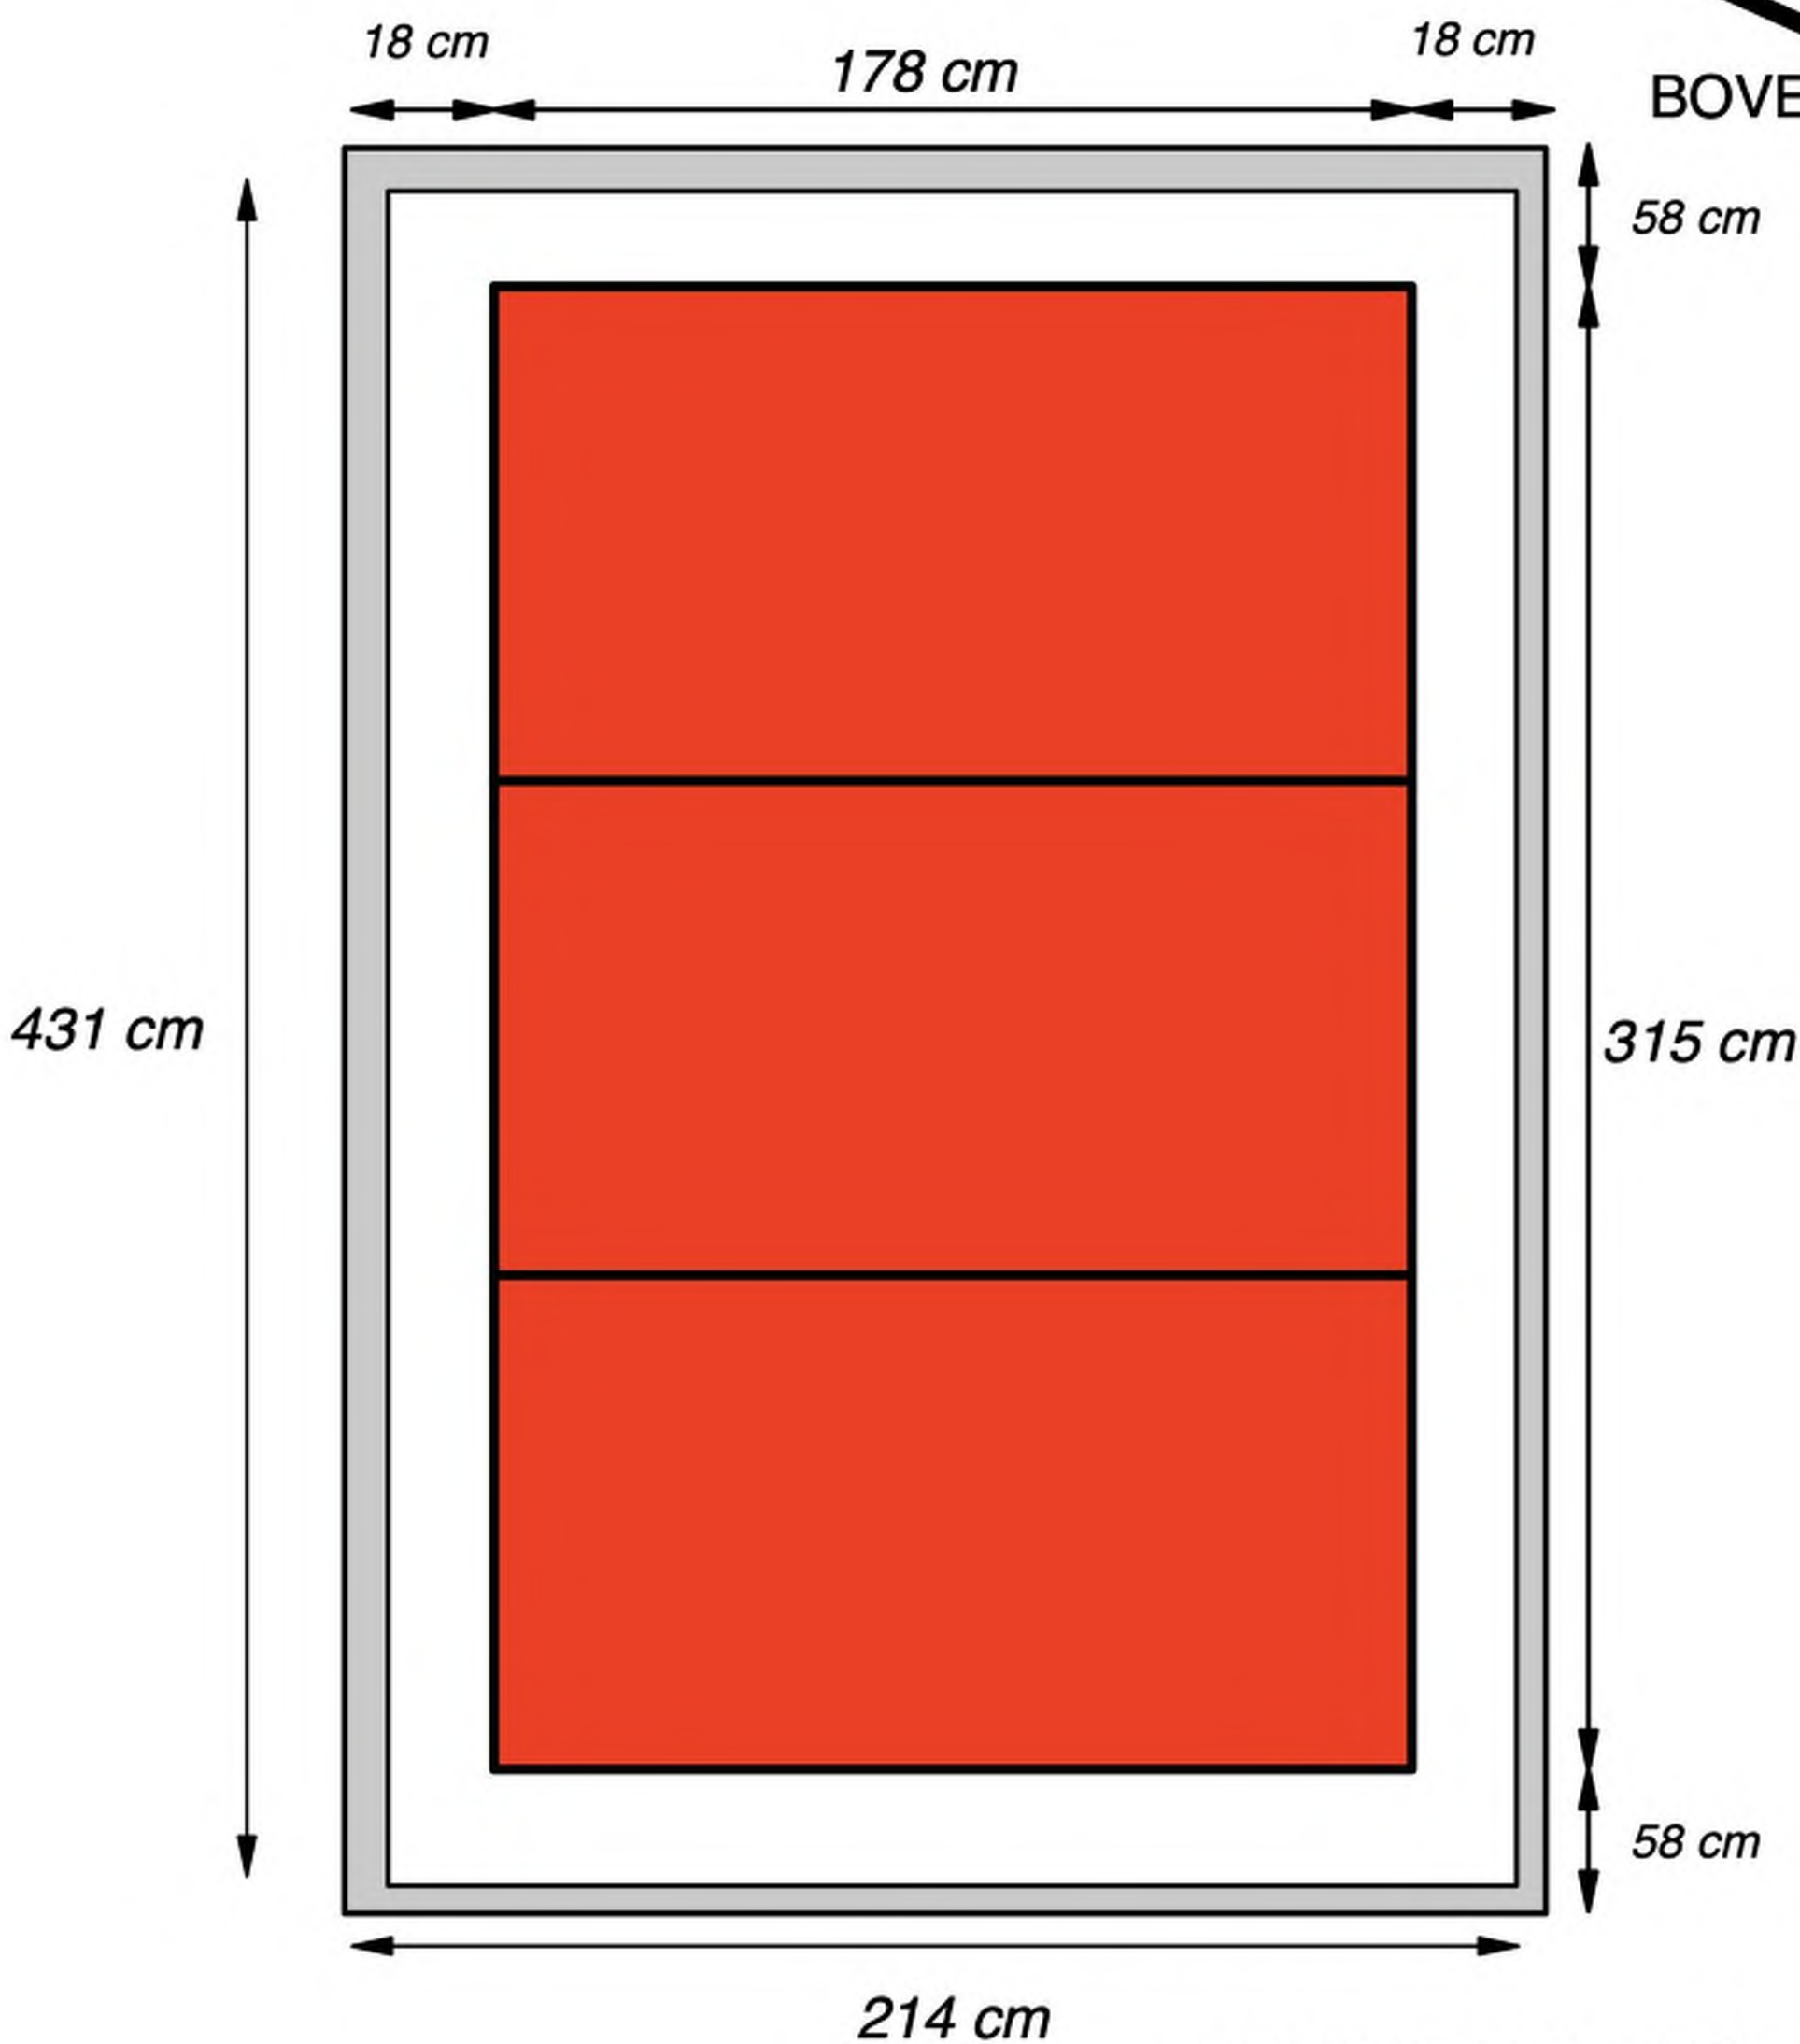

DAKKAPEL ACHTERZIJDE