



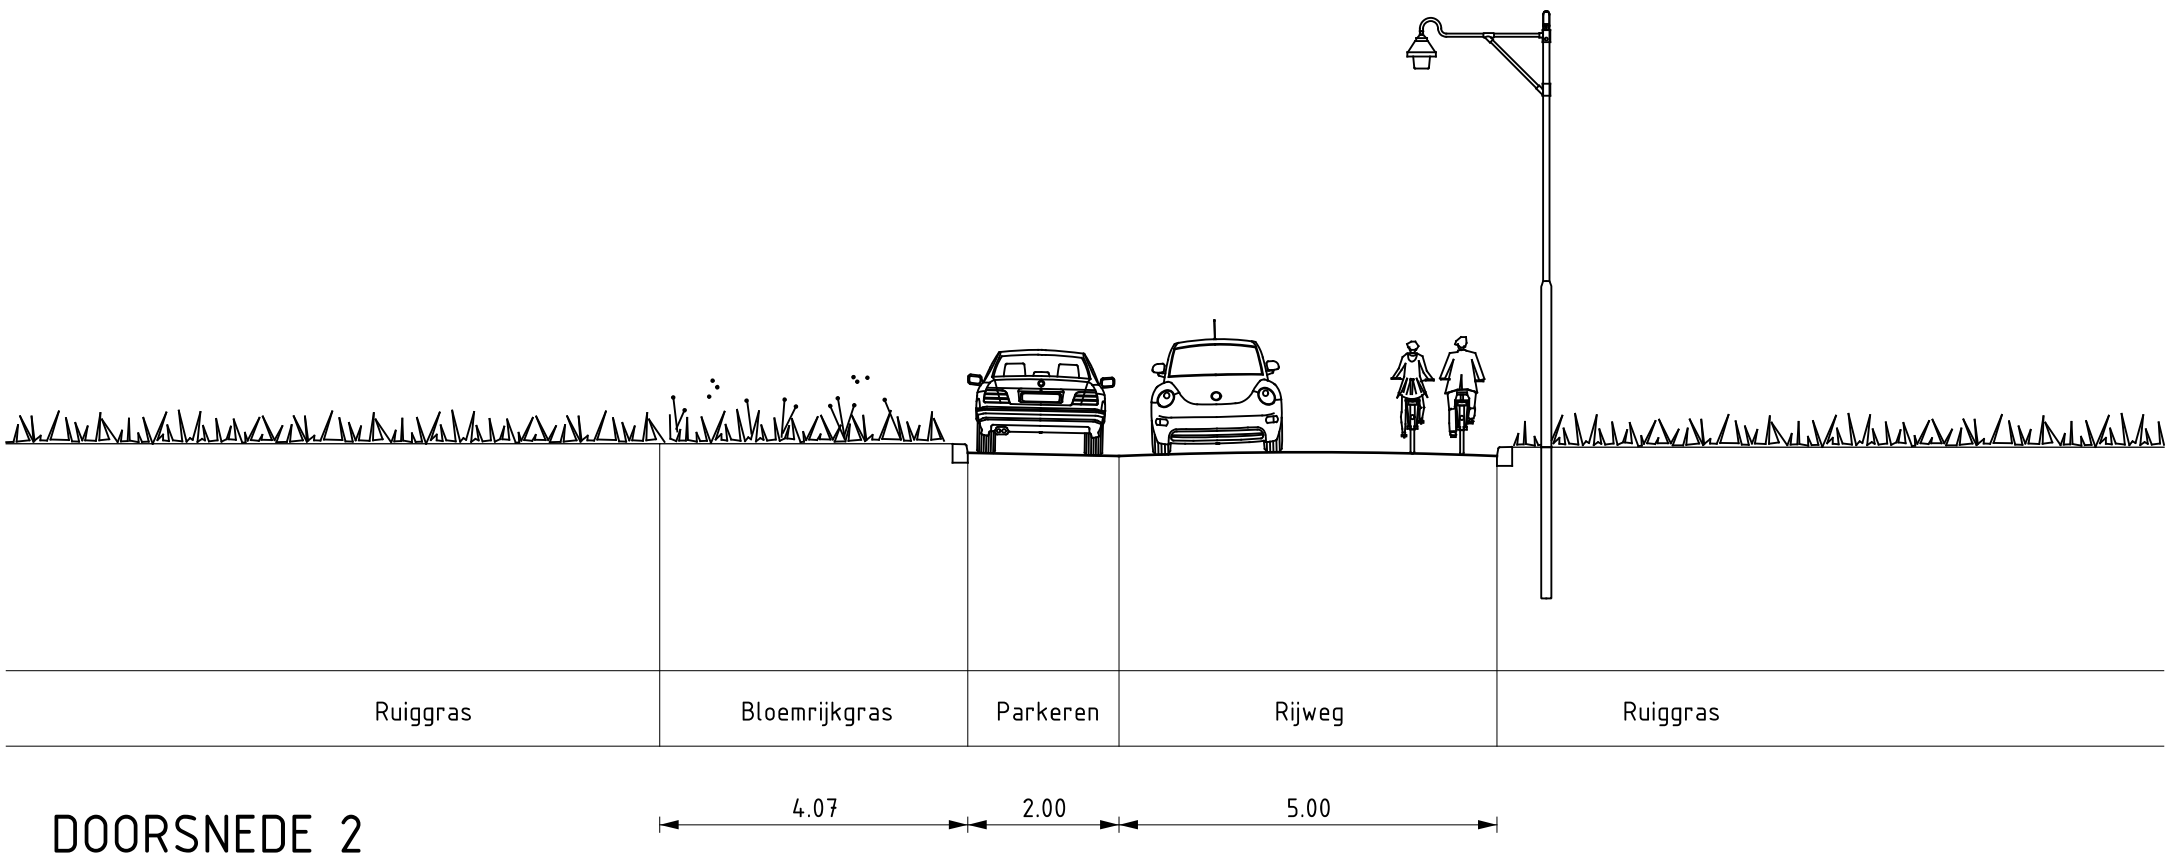

Wijz.	Datum	Status	Opmerkingen
4	13-02-23	Concept	

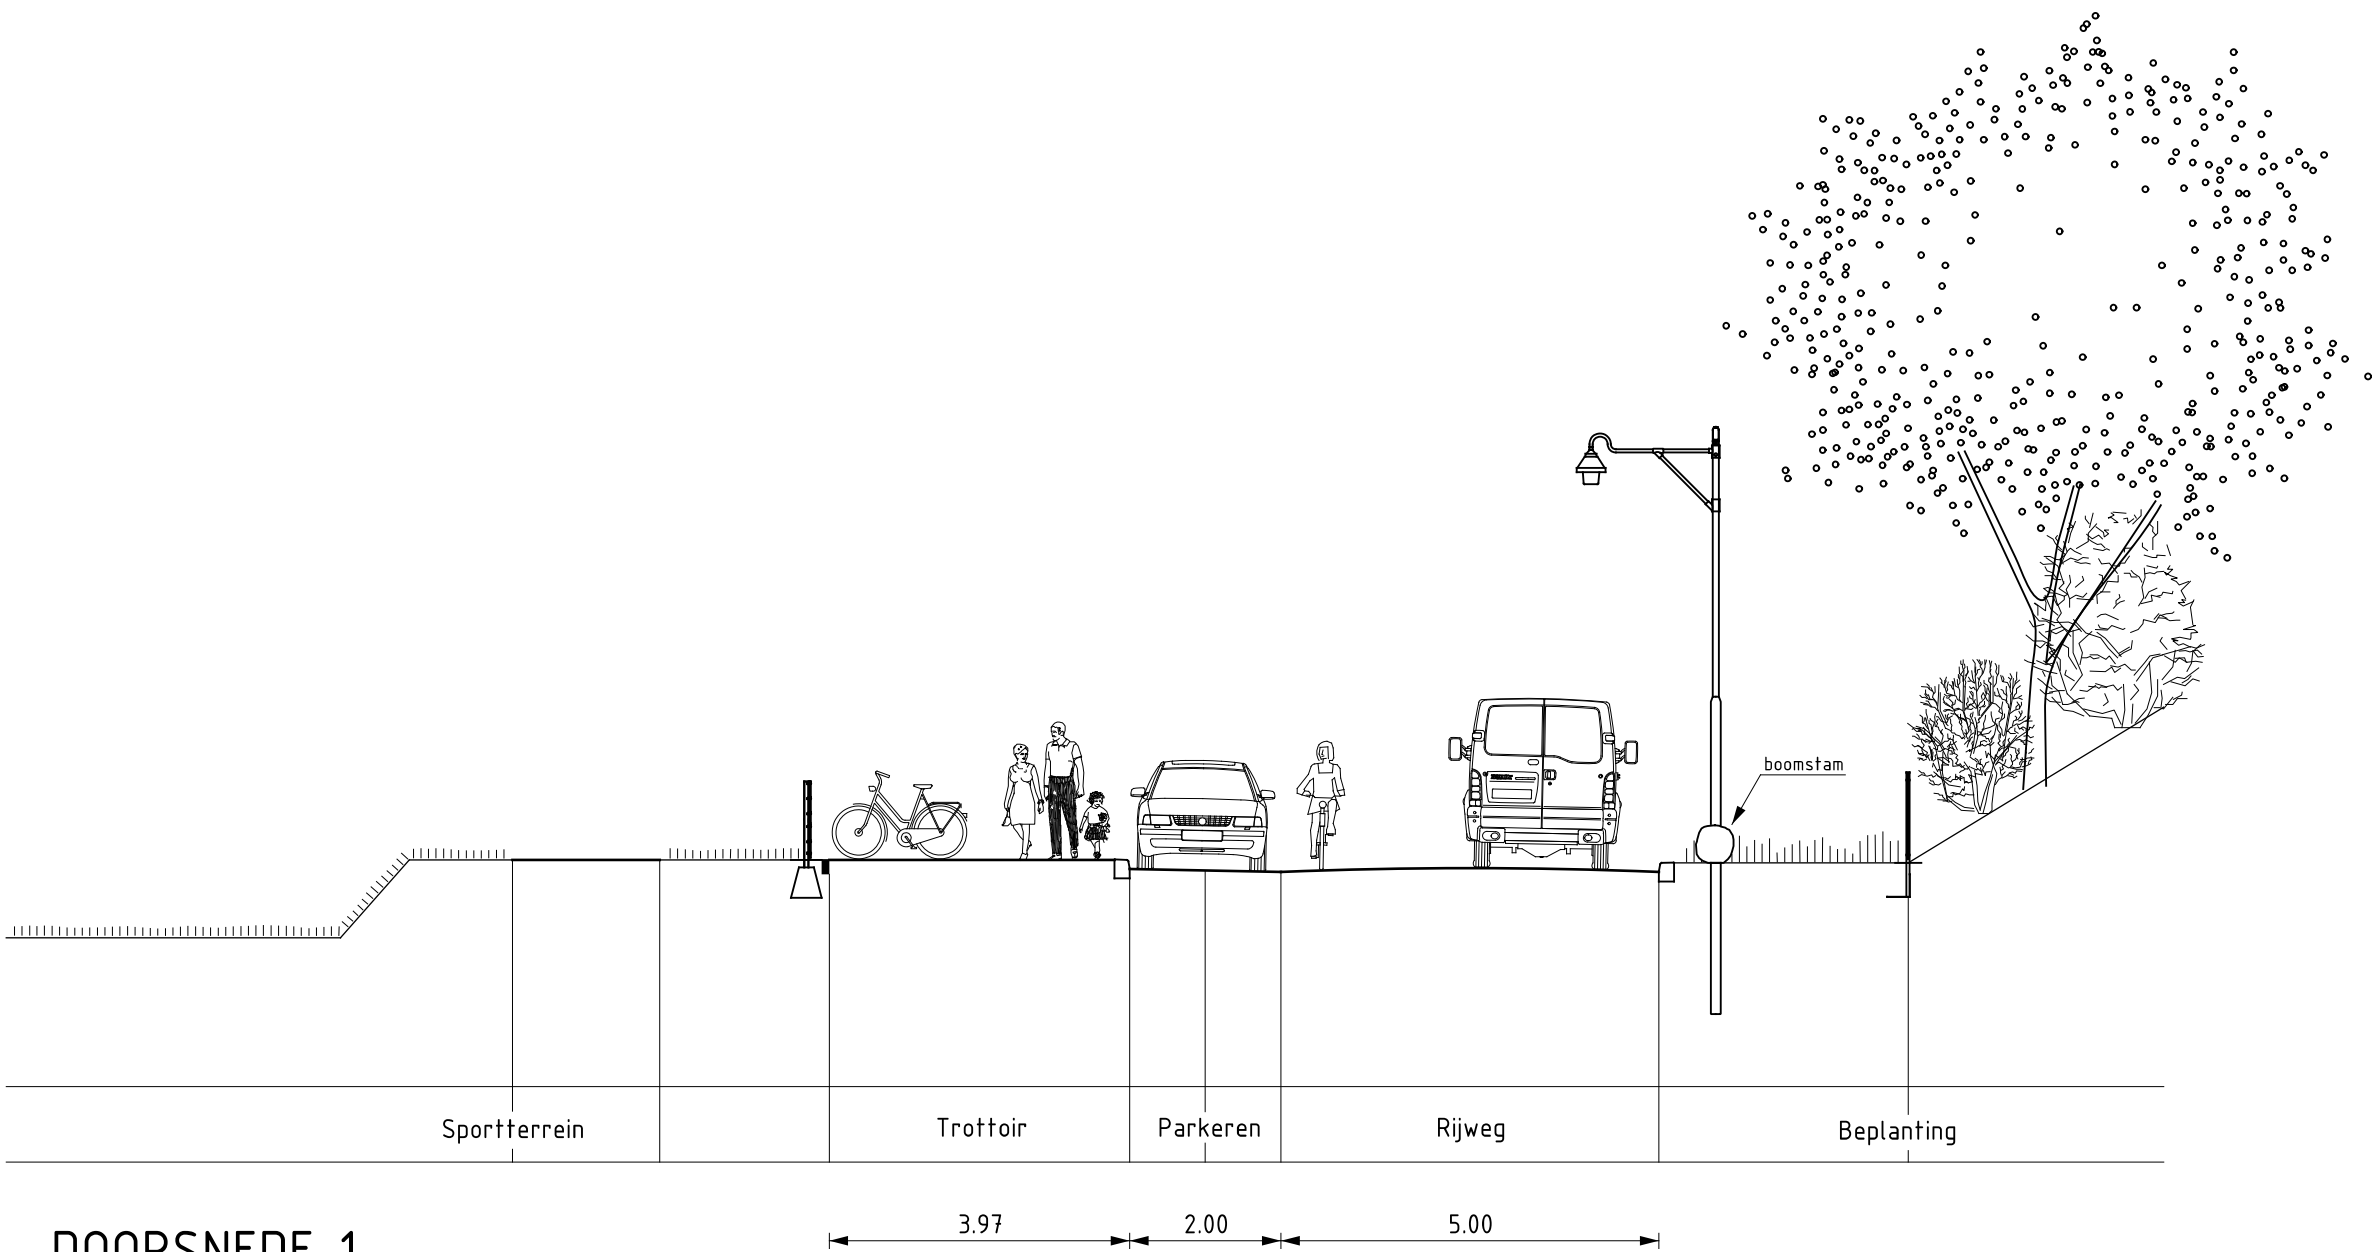

Den Haag

UVP 20-22

Voorontwerp

Opdrachtgever: GDH DSB Opdrachtgeving

Project e.v.: Nistelrooij M. van

Projectleider: M. Kooij

Ontwerper: B. Walraven

Tekenaar: B. Philips

Projectnummer: 7003421

Documentnummer: 7003421-UVP202-VER-VO-003

Besteknummer:

Schaal: 1:100

Formaat: A2

Maten in: m

Hoogtematen in meters t.o.v.N.A.P

Afdeling	Blad	Wijz.
VER	3 / 3	4