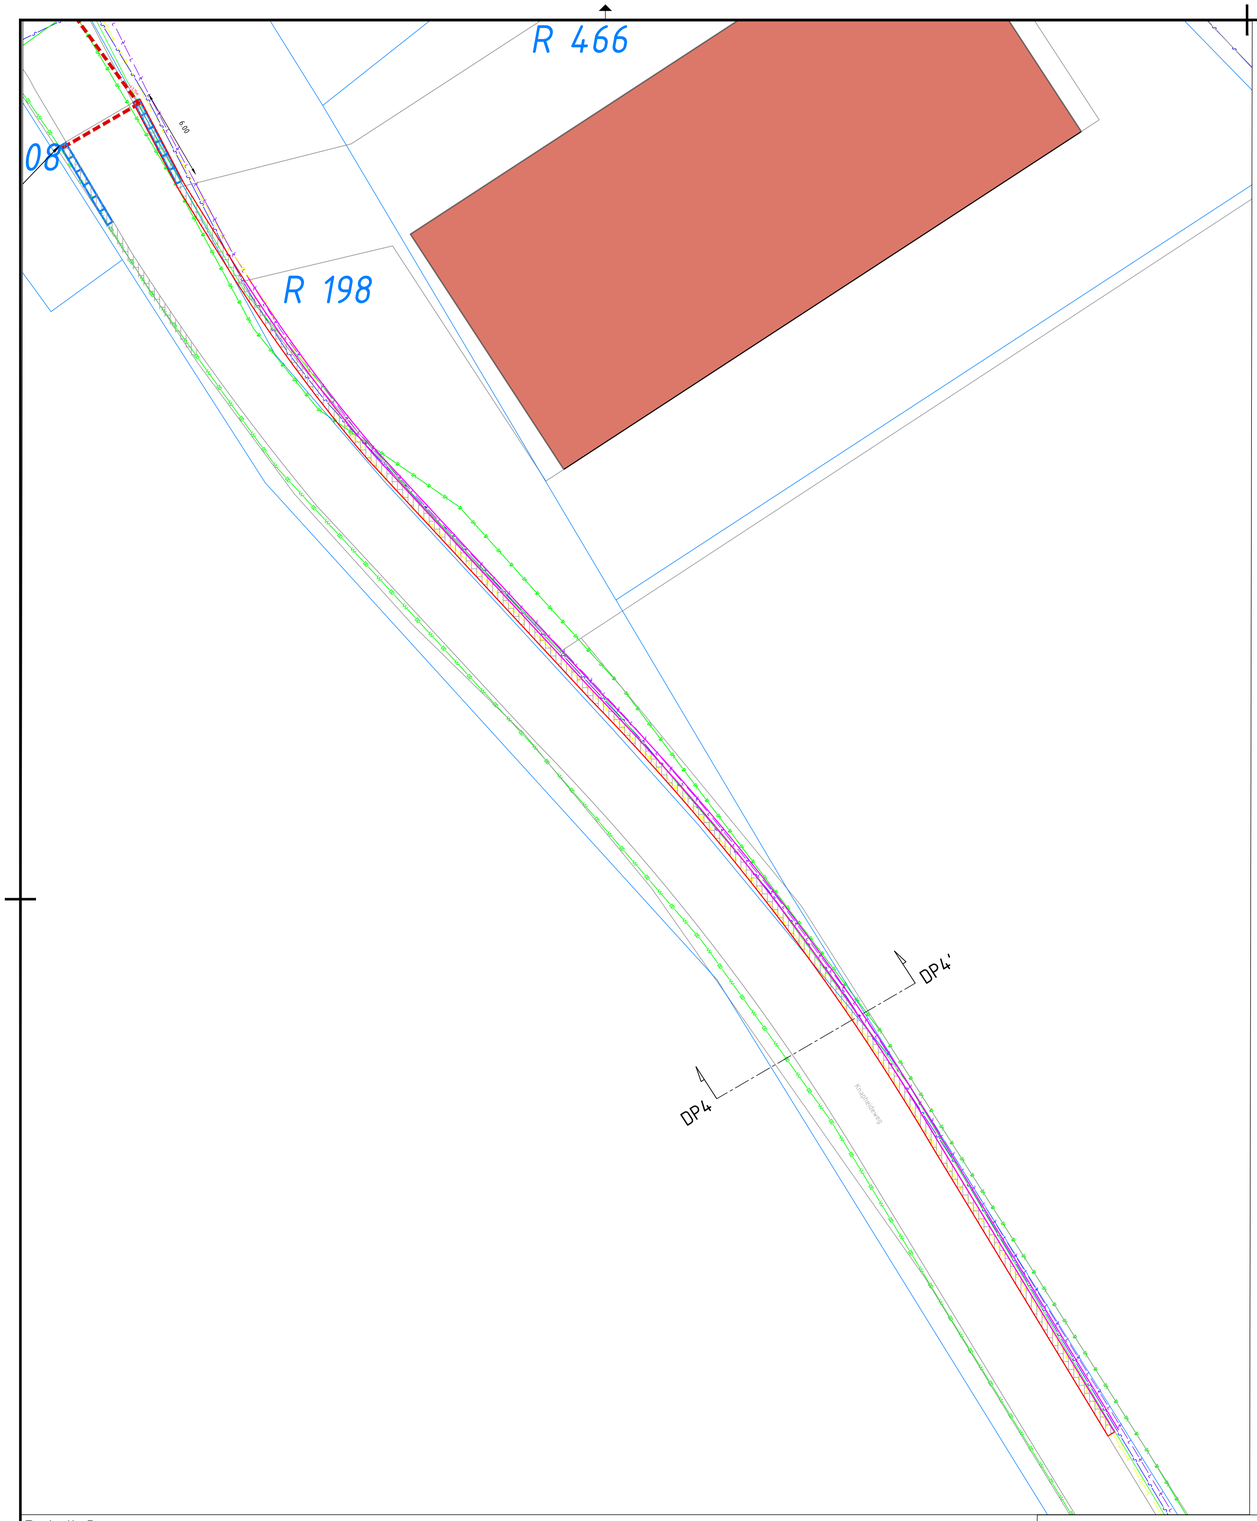

Detail 3
Schaal 1:200

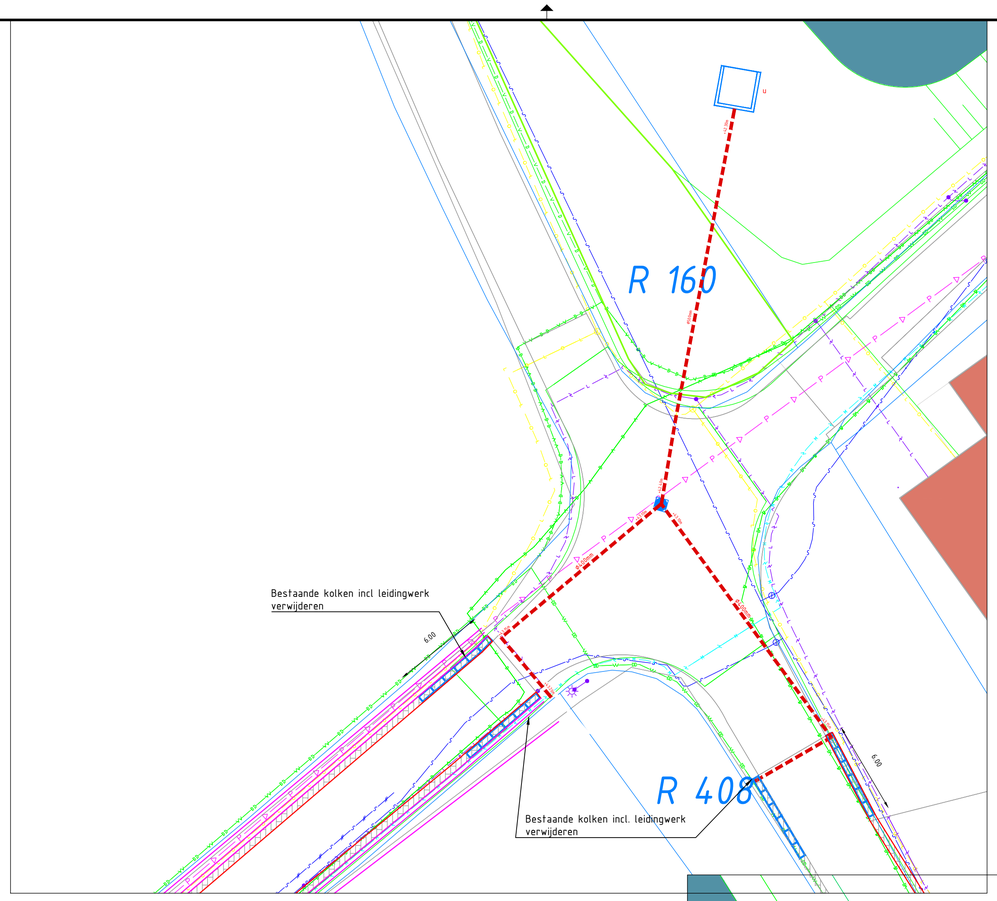

Detail 2
Schaal 1:200

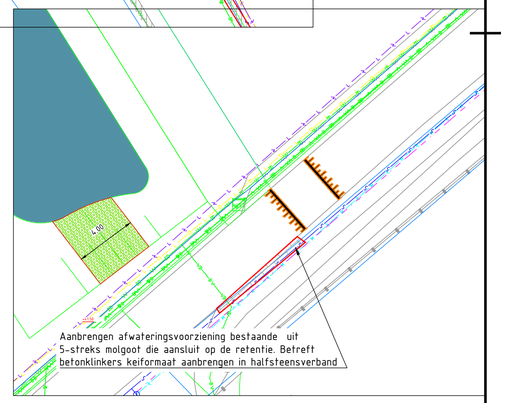

Detail 1

Legenda

Geometrie	Omschrijving	Status
V — B — V — B	Datatransport	Bestaand
L — L — L — L	Laagspanning	Bestaand
M — M — M — M	Middenspanning	Bestaand
H — H — H — H	Gas hoge druk	Bestaand
L — L — L — L	Gas lage druk	Bestaand
	Water	Bestaand
	Water	Vervallen
P — P	Drukriolering	Bestaand
	Riolering vrijverval	Bestaand

Legenda

- Bestaande situatie
- Bestaande bebouwing
- 45.14+2 Bestaande maaiveldhoogte in meter t.o.v. N.A.P.
- Bestaande kadastrale grenzen en perceelnummers

Nieuwe situatie stroombaan 6

- Contouren ontwerp stroombaan 6
- Nieuwe taludlijnen, voor verhoudingen zie tekeningnr. 442104-DP-3-0003
- Nieuwe drempel in retentie
- Aanbrengen uitstroombak, type: HAMUSV-3, uitstroomvoorziening
- Nieuwe grasbetontegels, versteviging instroom en in- en uitrijvoorziening retentie. Opbouw ondergrond 15cm puinverharding. T.b.v. voorkomen afschuiven de tegels opsluiten middels een kantopsluiting.
- Nieuwe afwateringsvoorziening bestaande uit 5-streks molgoot. Betreft betonklinkers keiformaat aanbrengen in halfsteensverband
- Nieuwe stelconplaat 2000x2000 mm, voor referentie hoogte in retentie, incl. hoogtepeil
- Nieuw aan te brengen asfalt drempel conform CROW publicatie 172 60 km/h. Sinus van 8 cm.
- Nieuwe molgoot, 5-streks, betonklinkers keiformaat, aanbrengen in halfsteensverband
- Trottoirband met roostergoot, 200mm inwendig, 260 mm uitwendig
- Trottoirband band Klein Amerika, beton en formaat 100x200
- Nieuwe roostergoot, gietijzer en polyester beton, type ACO Pro SR400 o.g.
- Nieuw RWA riool, beton, incl. diameter en b.o.b.
- Nieuwe put, afmeting 1000x1000 mm
- DP1 Locatie doorsnede, zie tekeningnr. 442104-SP-3-0003
- Locatie detail, voorstel, zie tekeningnr. 442104-D-3-0003
- +5.10 Nieuwe maaiveldhoogte

Waterschap Rivierenland

BREEDEWEG MAAKT RUIMTE VOOR WATER
dempen verkavelingsweg en verdrogende verandiepen

Maten in meters tenzij anders vermeld
Materialen in millimeters
Hoogtematen in meters t.o.v. N.A.P.

0 2 4 6 8m

Nr	Datum	Wijziging	Tek
D0	24-11-2022	Eerste versie	DD
C2	09-11-2022	Diverse wijzigingen	DD
C1	11-10-2022	Opmerkingen verwerkt	D.D
	07-10-2022	CONCEPT	D.D

Opdrachtgever
Gemeente Berg en Dal

Projectomschrijving
Masterplan riolering Breedeweg

Tekeningomschrijving
Bestekstekening
Detailtekening maatregelen stroombaan 6

Tekeningnummer
442104-D-3-0003

Tekenaar
D. Derksen / J. Krijt

Schaal
1:100

Projectleider
G. Huisman

Formaat
A1

Blad in bladen
1 IN 1

Status
DEFINITIEF

Wijz. nr.
D0

www.anteagroup.nl

anteagroup

R:\00440000\00442104\Infra\Acad\3_Bestek\442104-S-3-0003.dwg