


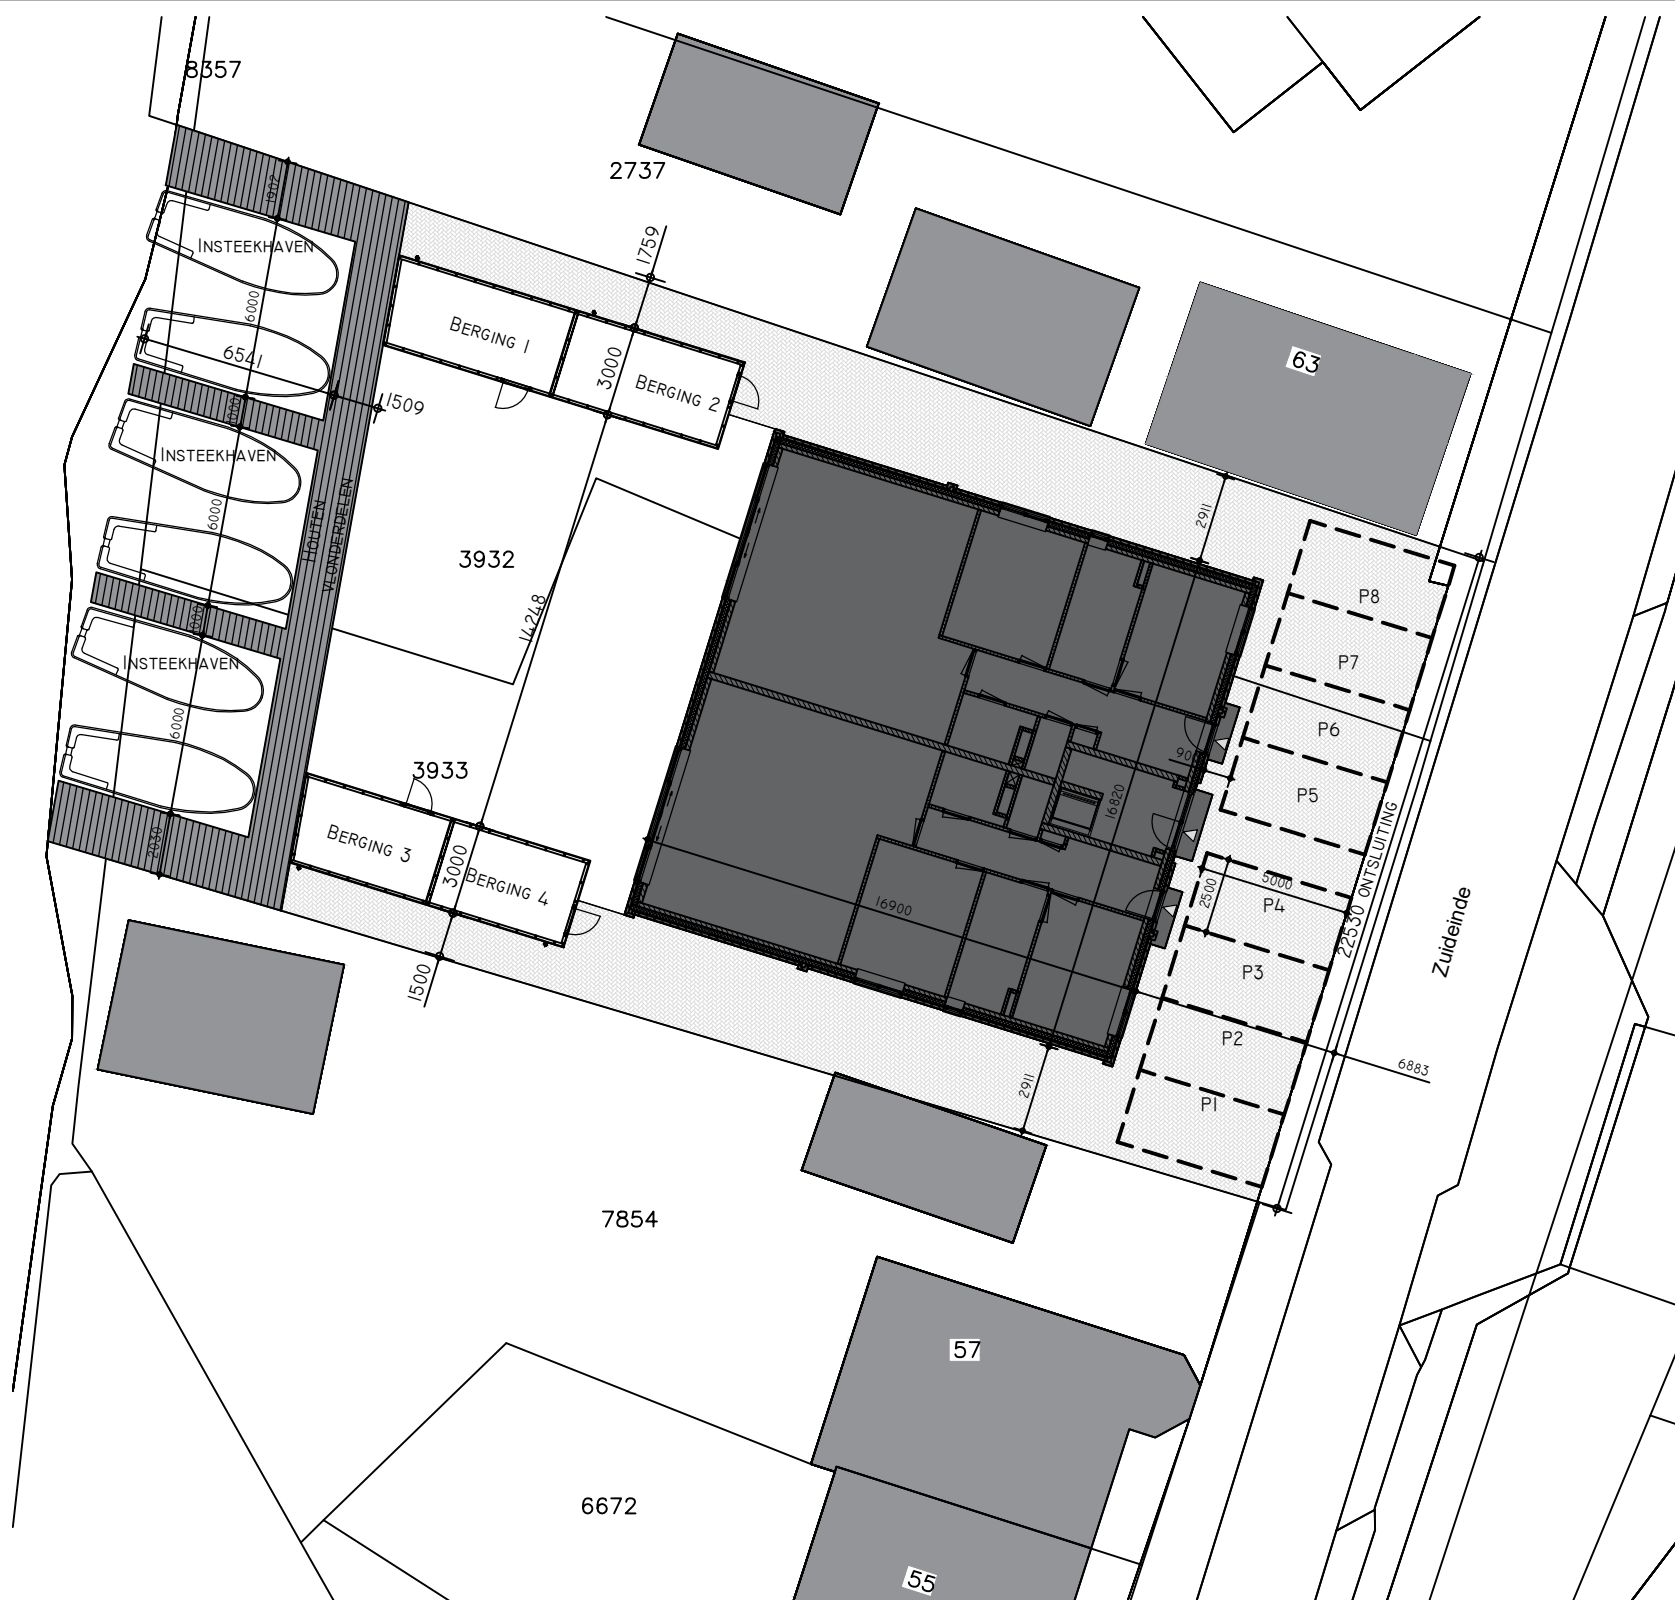

SITUATIE 1:250

ZUIDEINDE 59-61
NIEUWKOOP
SECTIE A PERCEEL 3932 EN 3933
KADESTRALE GEMEENTE ALPHEN AAN DEN RIJN



Project
Nieuwbouw Zuideinde 59-61 te Nieuwkoop

Onderdeel
Situatie

Opdrachtgever
CPO Zuideinde 59-61 te Nieuwkoop

Schaal
1:250

Datum
19-11-2021

Getekend door
RH

Wijziging
10-05-2022

B

Projectnummer
2021092

Blad
DO-001



BLAUWDRIK

© **Blauwdruk Bouw b.v.**
Ondernemingsweg 66F
2404 HN Alphen a/d Rijn
(0172) 78 53 93

blauwdrukbouw.nl
info@blauwdrukbouw.nl