
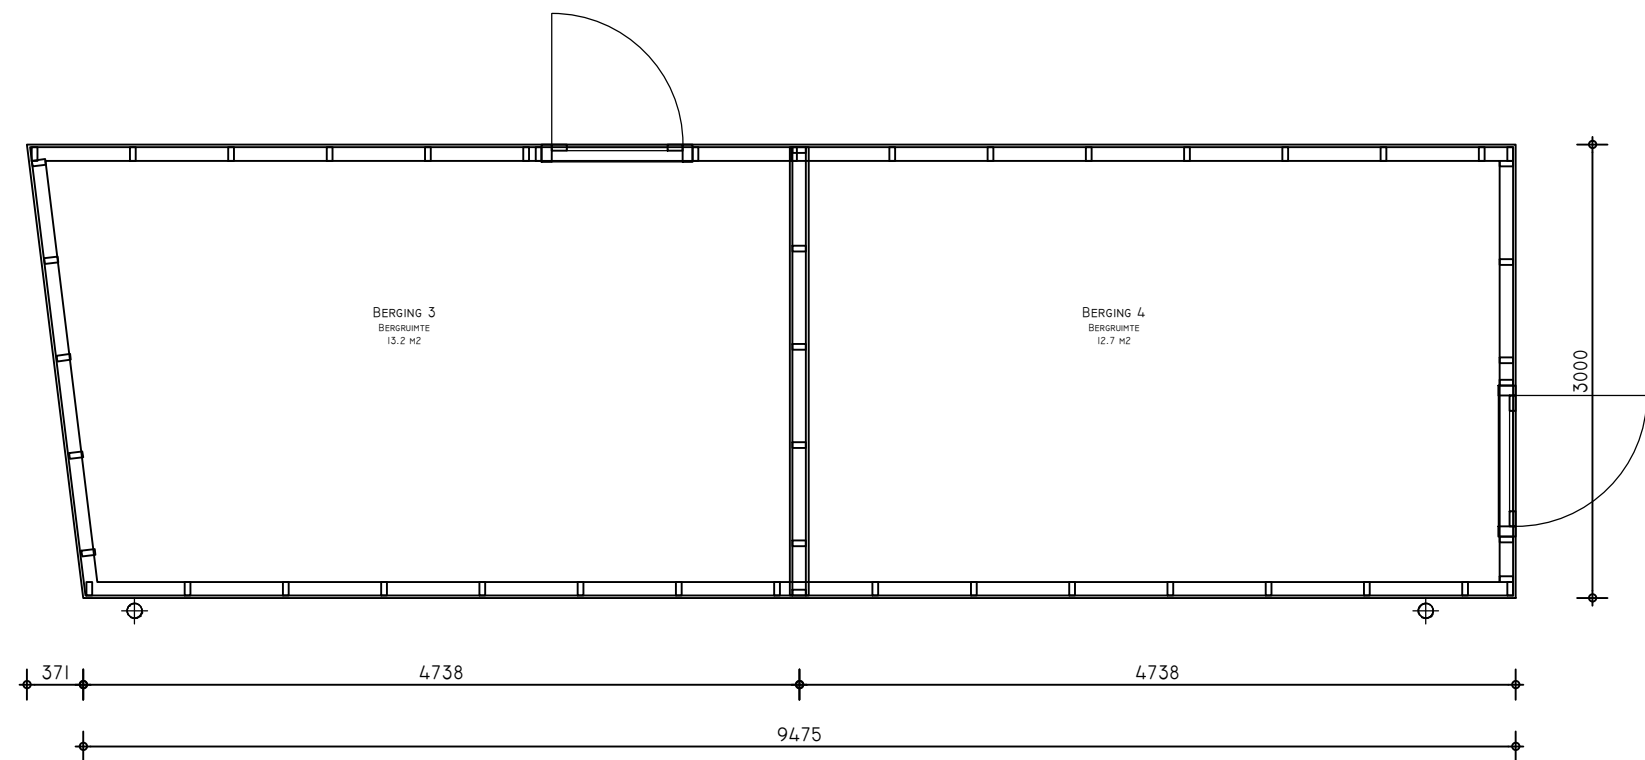


ZUIDGEVEL

OOSTGEVEL

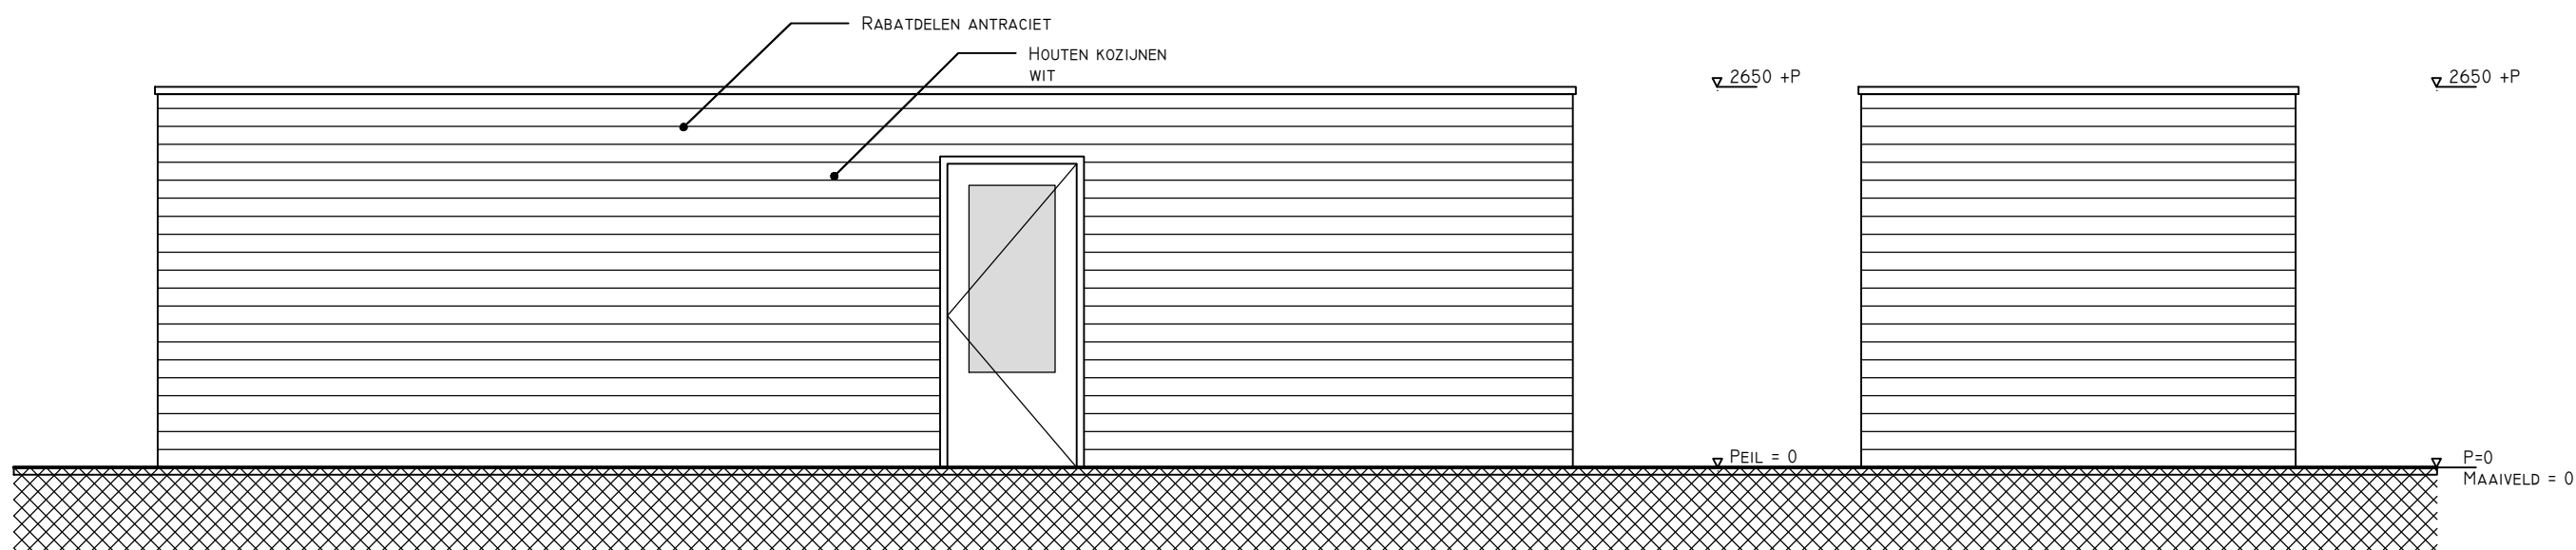

NOORDGEVEL

WESTGEVEL

Project
Nieuwbouw Zuideinde 59-61 te Nieuwkoop

Onderdeel
Berging 3 en 4

Opdrachtgever
CPO Zuideinde 59-61 te Nieuwkoop

Schaal
1:50

Datum
08-03-2022

Getekend door
JvB

Wijziging
10-05-2022 A

Projectnummer
2021092

Blad
D0-002



© Blauwdruk Bouw b.v.
Ondernemingsweg 66F
2404 HN Alphen a/d Rijn
(0172) 78 53 93

blauwdrukbouw.nl
info@blauwdrukbouw.nl