


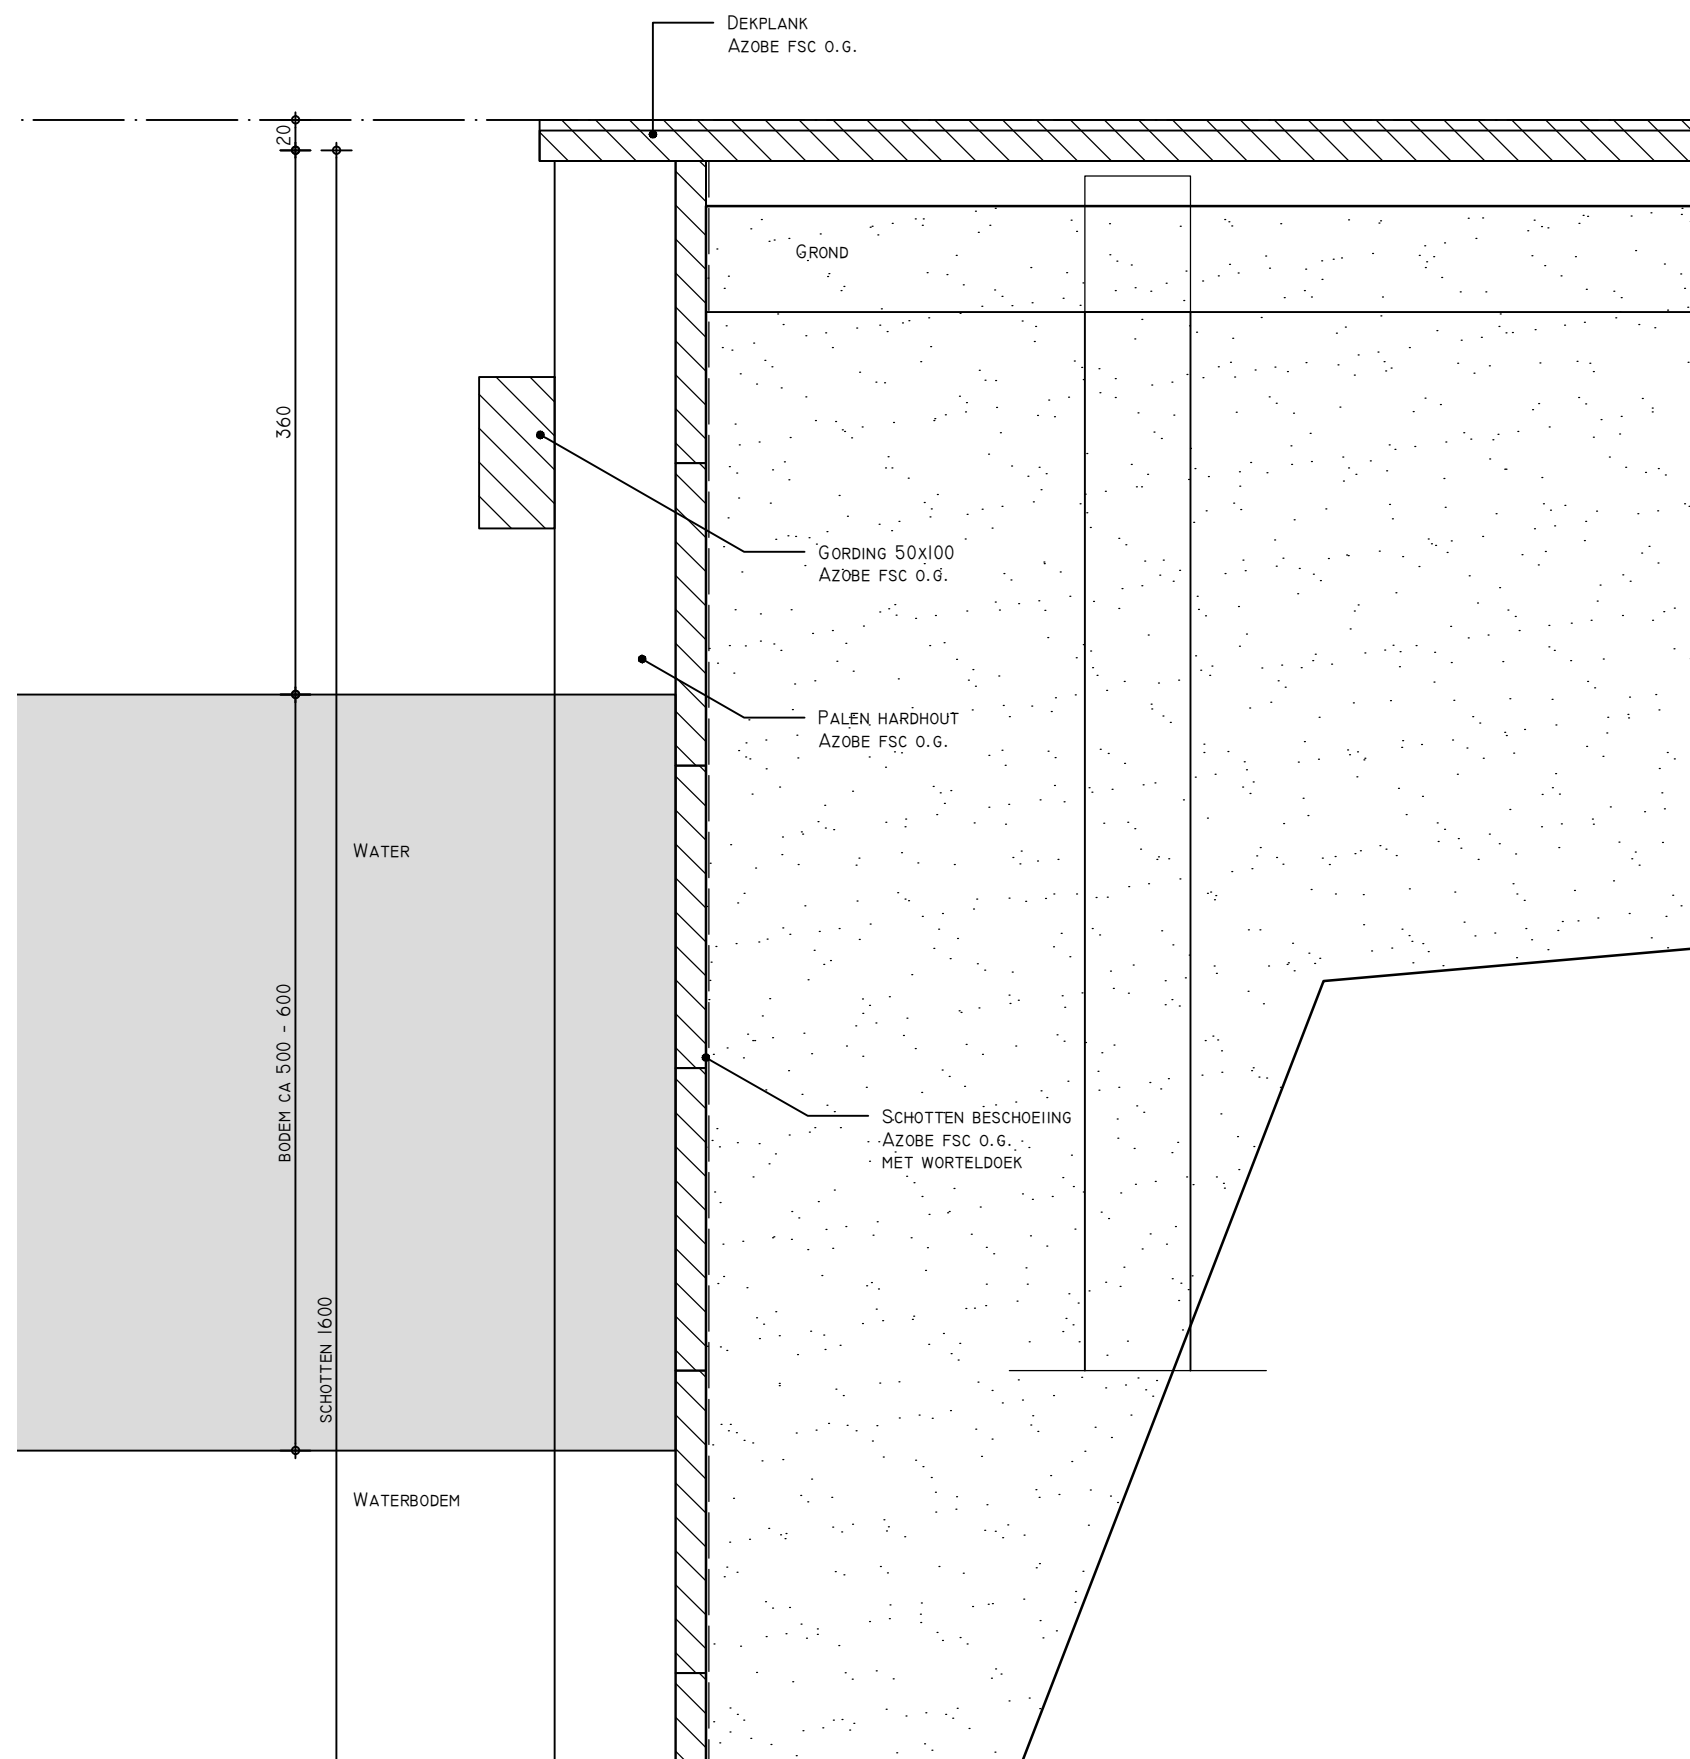

Project
Nieuwbouw Zuideinde 59-61 te Nieuwkoop

Onderdeel
Detail steiger

Opdrachtgever
CPO Zuideinde 59-61 te Nieuwkoop

Schaal
1:5

Datum
10-05-2021

Getekend door
RH

Wijziging

Projectnummer
2021092

Blad
DO-401



BLAUWDruk

© **Blauwdruk Bouw b.v.**
Ondernemingsweg 66F
2404 HN Alphen a/d Rijn
(0172) 78 53 93

blauwdrukbouw.nl
info@blauwdrukbouw.nl