

doorsnede A-A
nieuw


voorgevel
nieuw

rechterzijgevel
nieuw


achtergevel
nieuw

linkerzijgevel
nieuw


oppervlakten/inhoud (NEN 2580)			materiaal- en kleurenstaat			renvooi tekening		legenda		uitgangspunten maatvoering		renvooi bouwbesluit	
gebruiksoppervlakte	mantelzorgwoning	93,0 m2	omschrijving	materiaal	kleur		isolatie materiaal	hwa	zinken hemelwaterafvoer Ø 80 mm	- alle maten in millimeters		Algemeen	
verblijfsgebieden	mantelzorgwoning	53,0 m2	plint	cementspecie	grijs als woonhuis		gewapend beton			- alle maten en aantallen te controleren		- Maatvoering vooraf in het werk te controleren	
			gevelbekleding	potstokselementen	grijs/bruin		aansluiting brand- en rookmelder (niet ioniserend)					- Alle maten in millimeters	
bruto vloeroppervlakte	mantelzorgwoning	104,7 m2	dakbedekking	zinken felddak	donkergrijs		op elektriciteitsnet en onderling te koppelen					- Rooilijn door gemeente uit te zetten	
			goten	zink	natuur		verstel mechanische ventilatie					- Bouwwerk uitvoeren conform het Bouwbesluit (BB) en NEN-normen	
bruto inhoud	mantelzorgwoning	311,2 m3	hwa	aluminium	antraciet								
			kozijnen	aluminium	antraciet								
bebouwingsoppervlakte	mantelzorgwoning	104,7 m2	ramen	aluminium	antraciet								
			deuren	aluminium	antraciet								
bebouwingsoppervlakte	mantelzorgwoning	20,4 m2	windveer	i.o.m. opdrachtgever	gebroken wit								
			beglazing	glas	natuur (helder)								
bruto oppervlakte	perceel	ca 198 m2	raamdorpels	hardsteen	antraciet								
			deurdorpels	hardsteen	antraciet								
			spantwerken	douglas	lichtbruin								

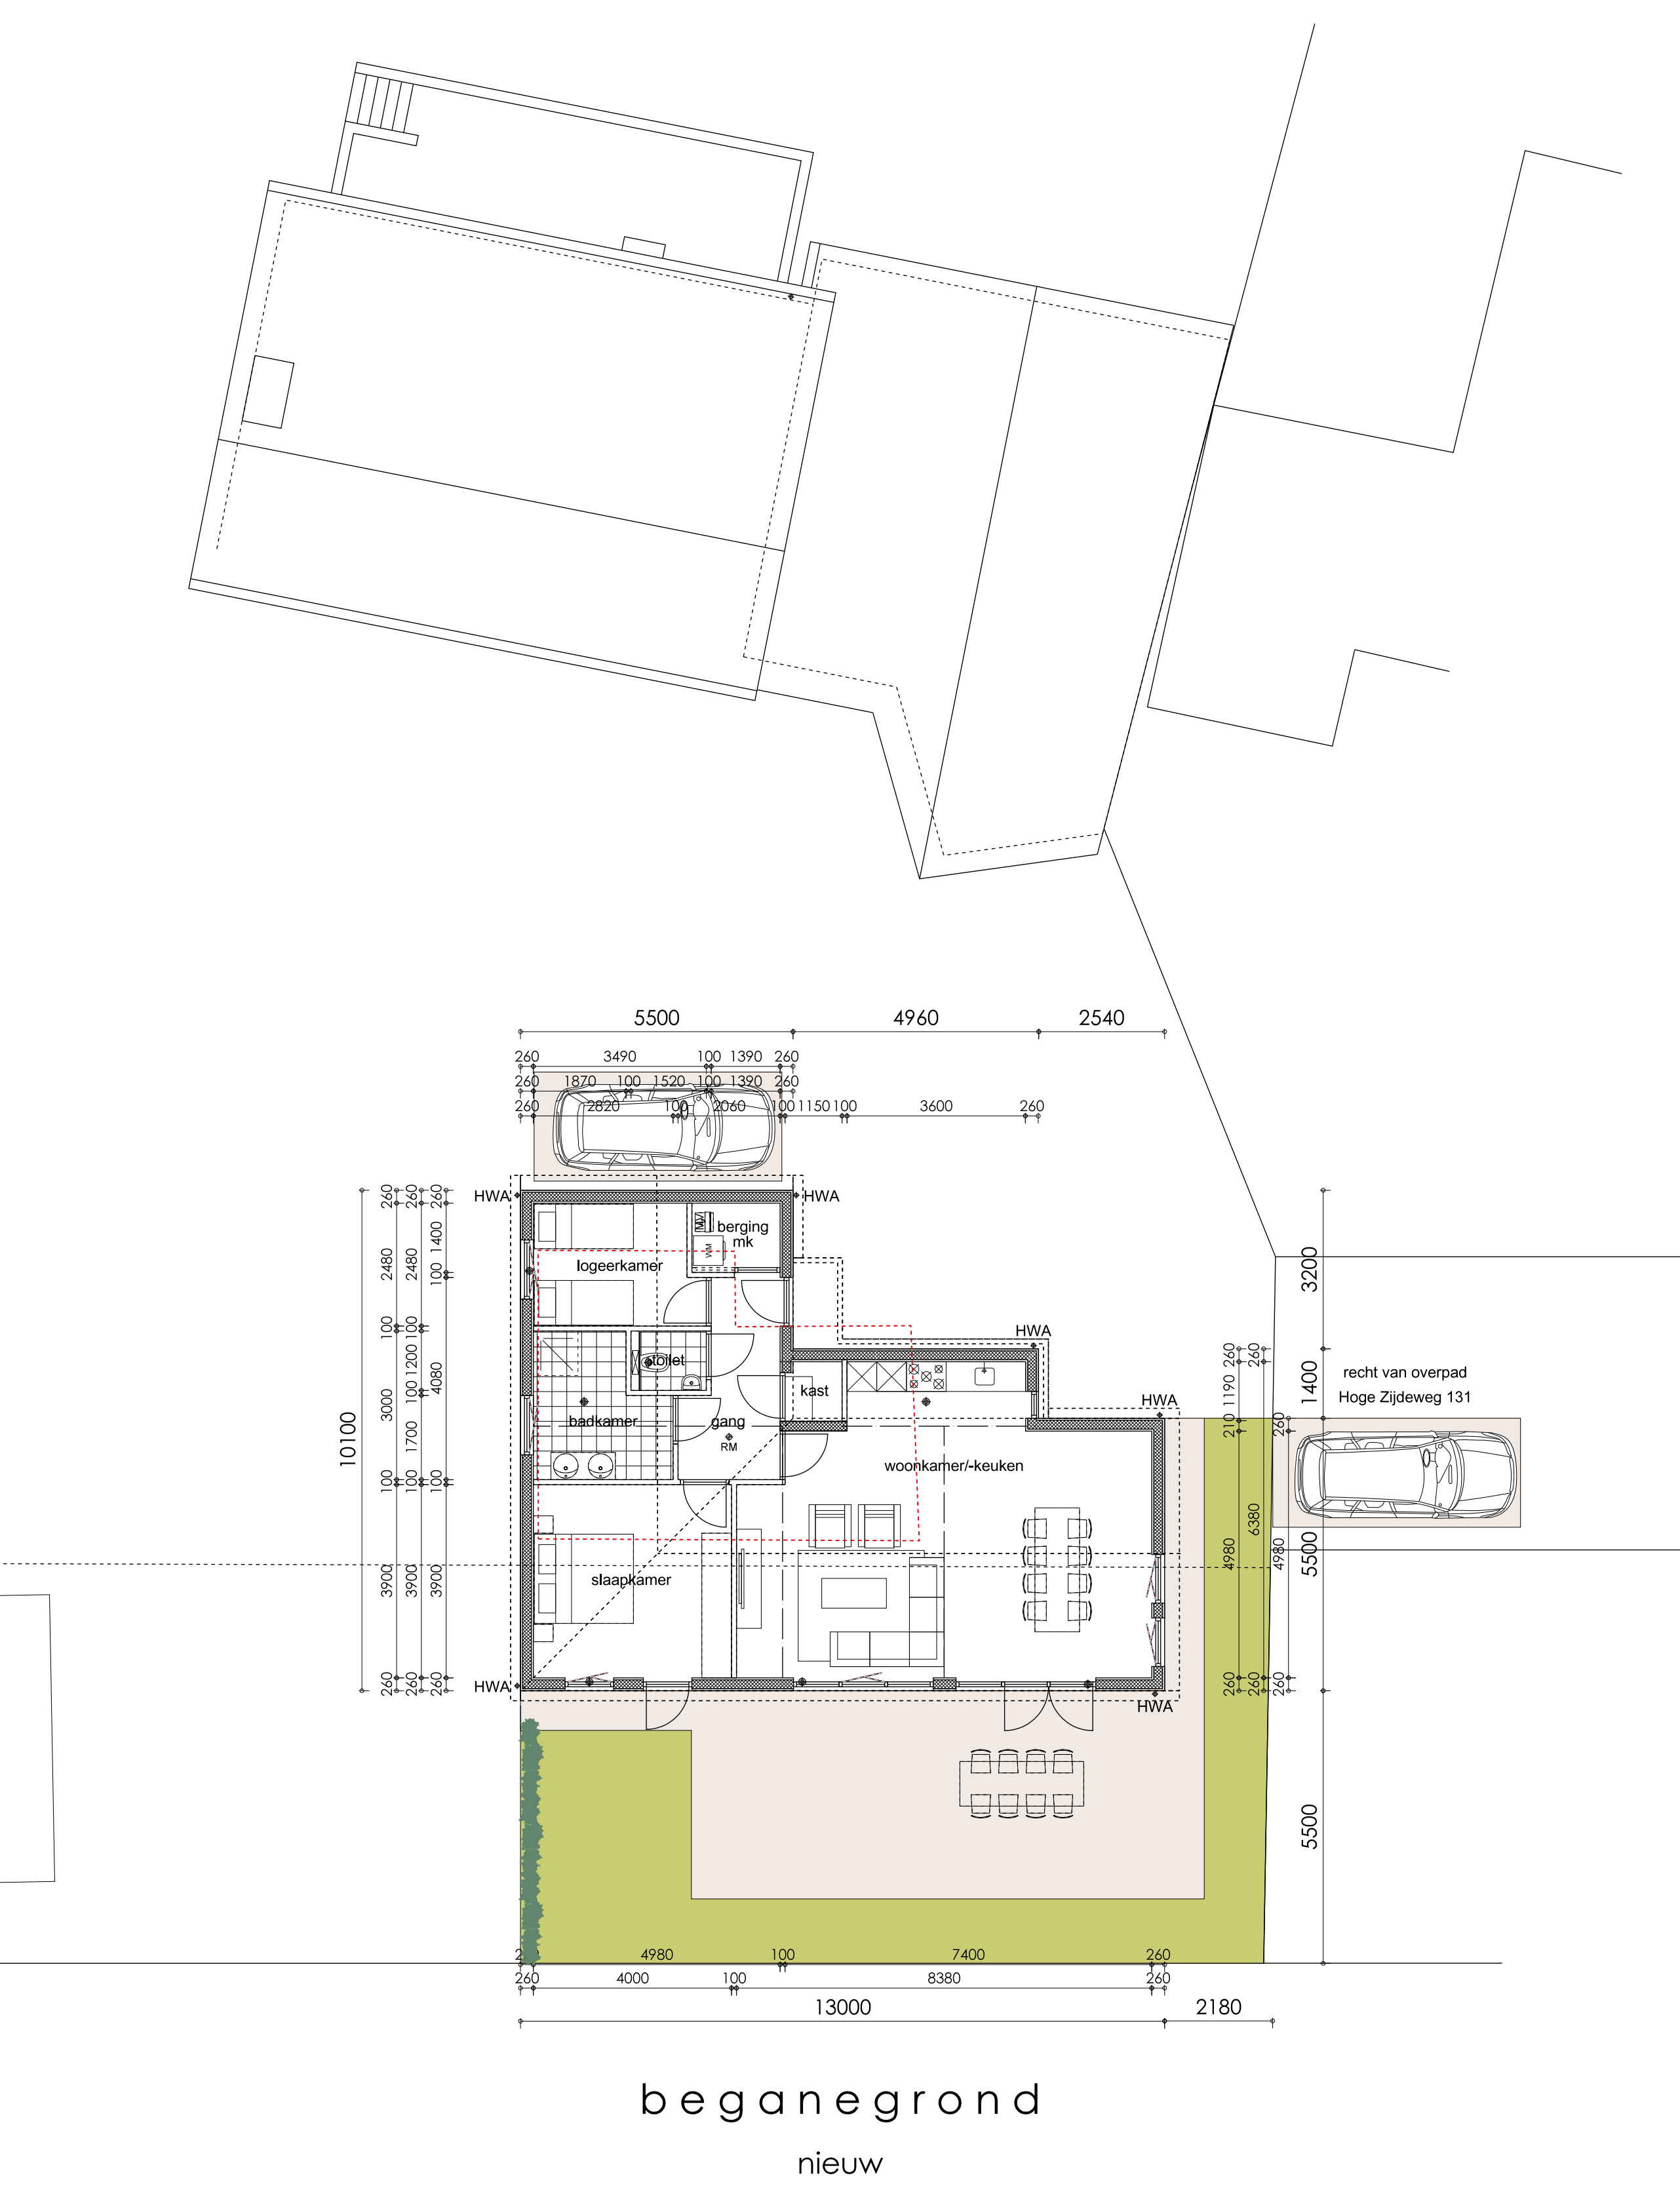

beganeground
nieuw

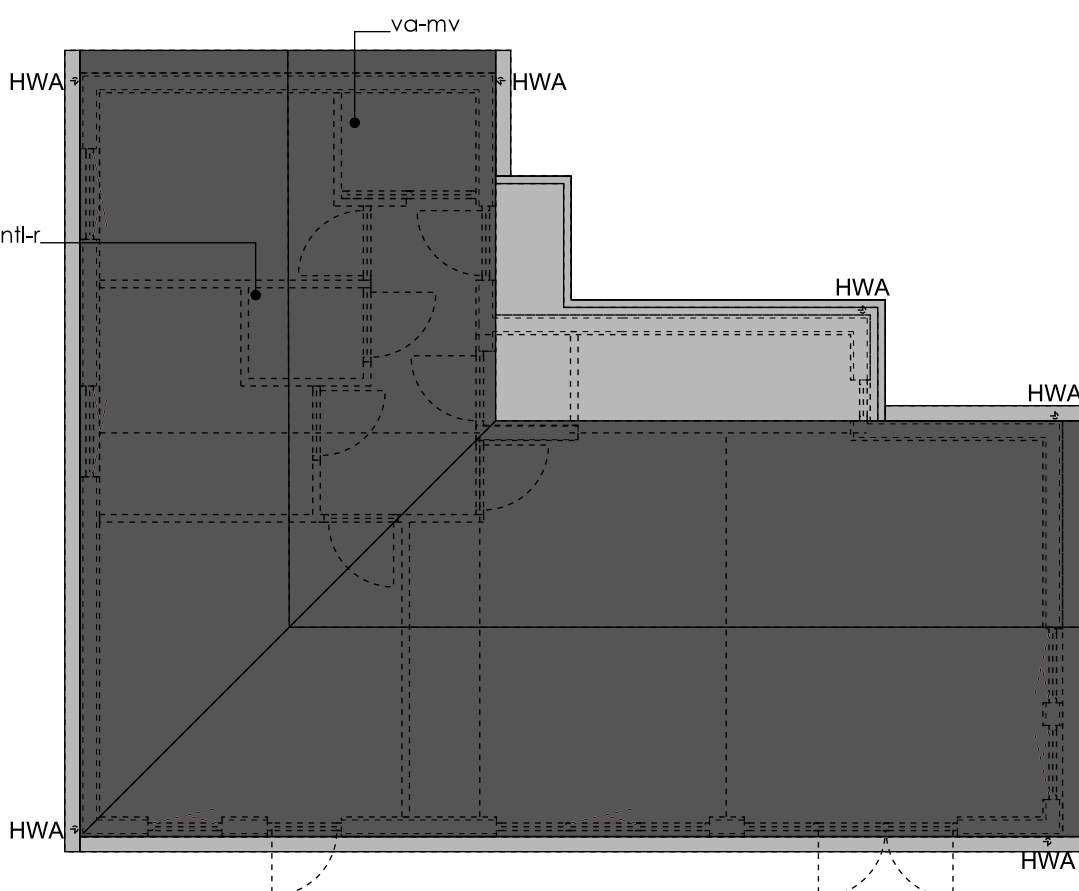

dak
nieuw

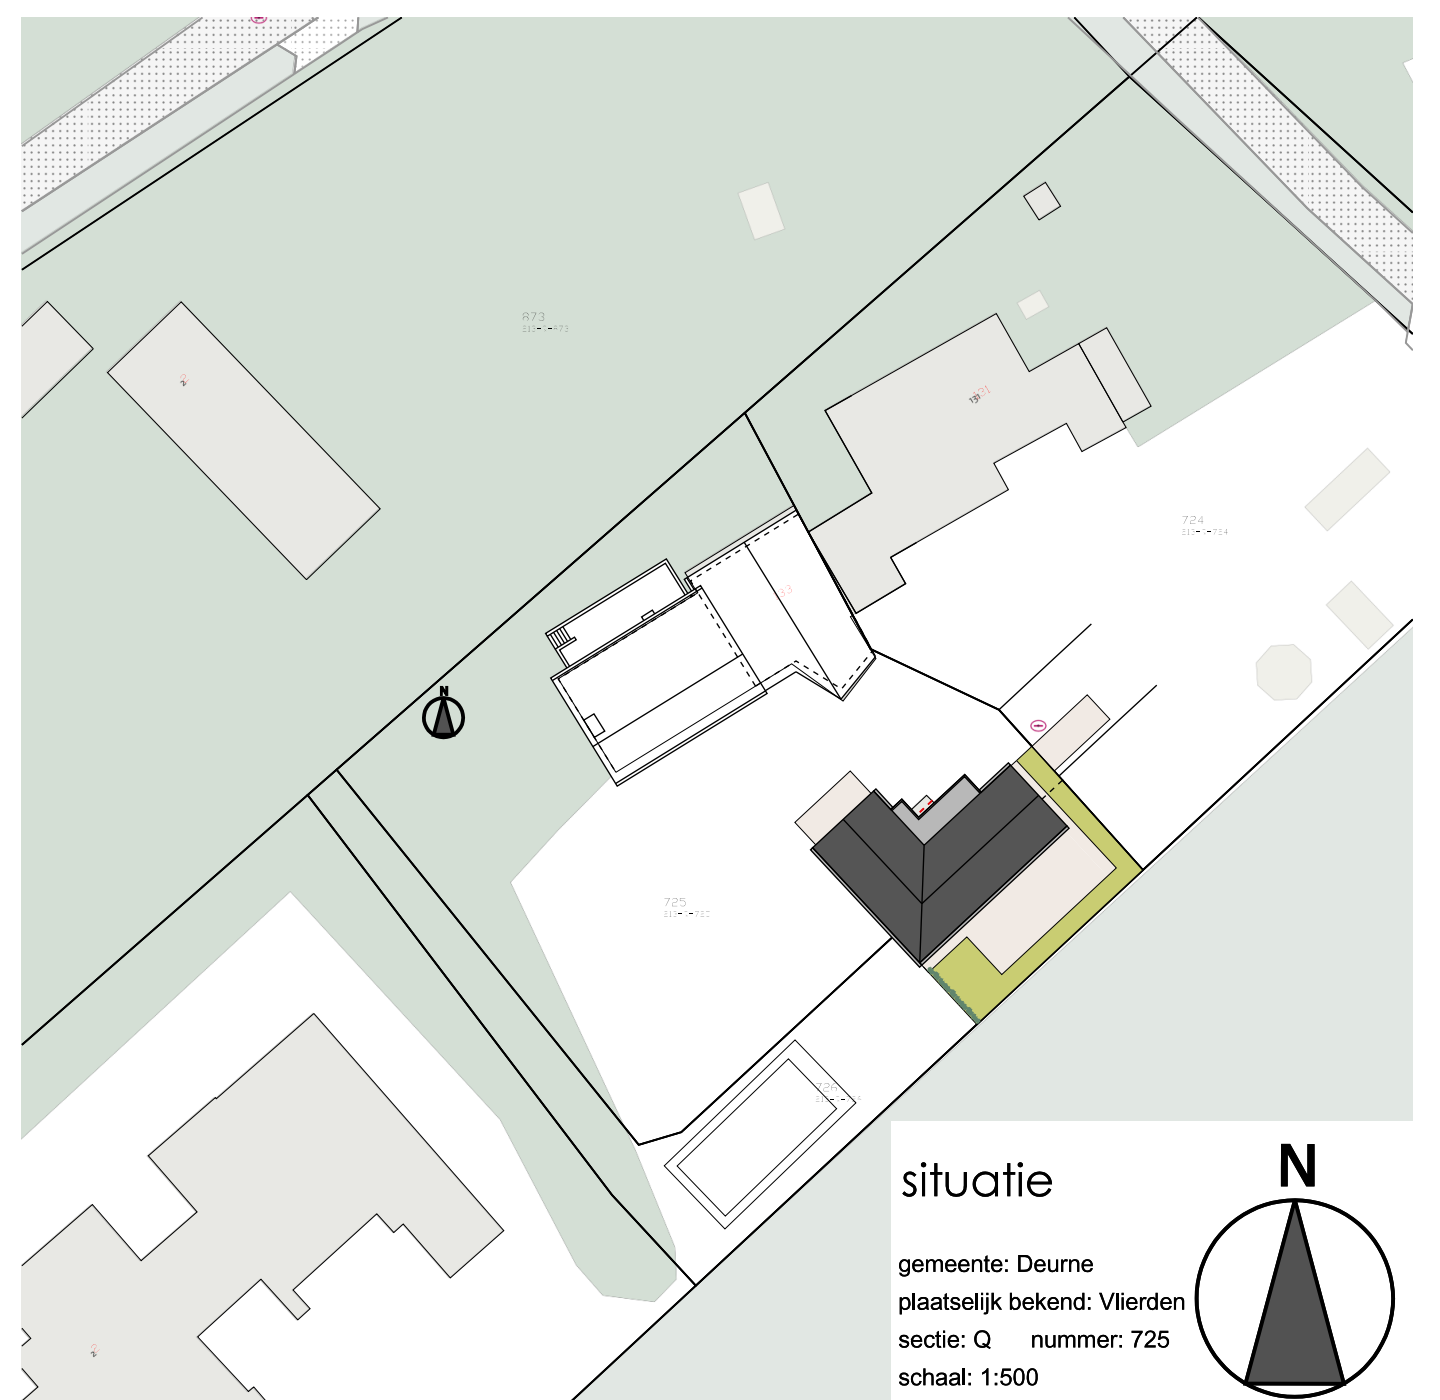

projectomschrijving: Plan voor het realiseren van een mantelzorgwoning aan de Hoge Zijdegweg 133 te Vlierdien		metre: Blad: Datum: A: B:	23-05VD ov-10 31-03-2023
Opdrachtgever:		Status: Situatie: Omschrijving: Gebiedsnaam:	omgevingsvergunning 1:100/500

materialen toepassen conform leveringsvoorwaarden leverancier / werktekeningen dienen t.b.v. de uitvoering nog vervaardigd te worden