



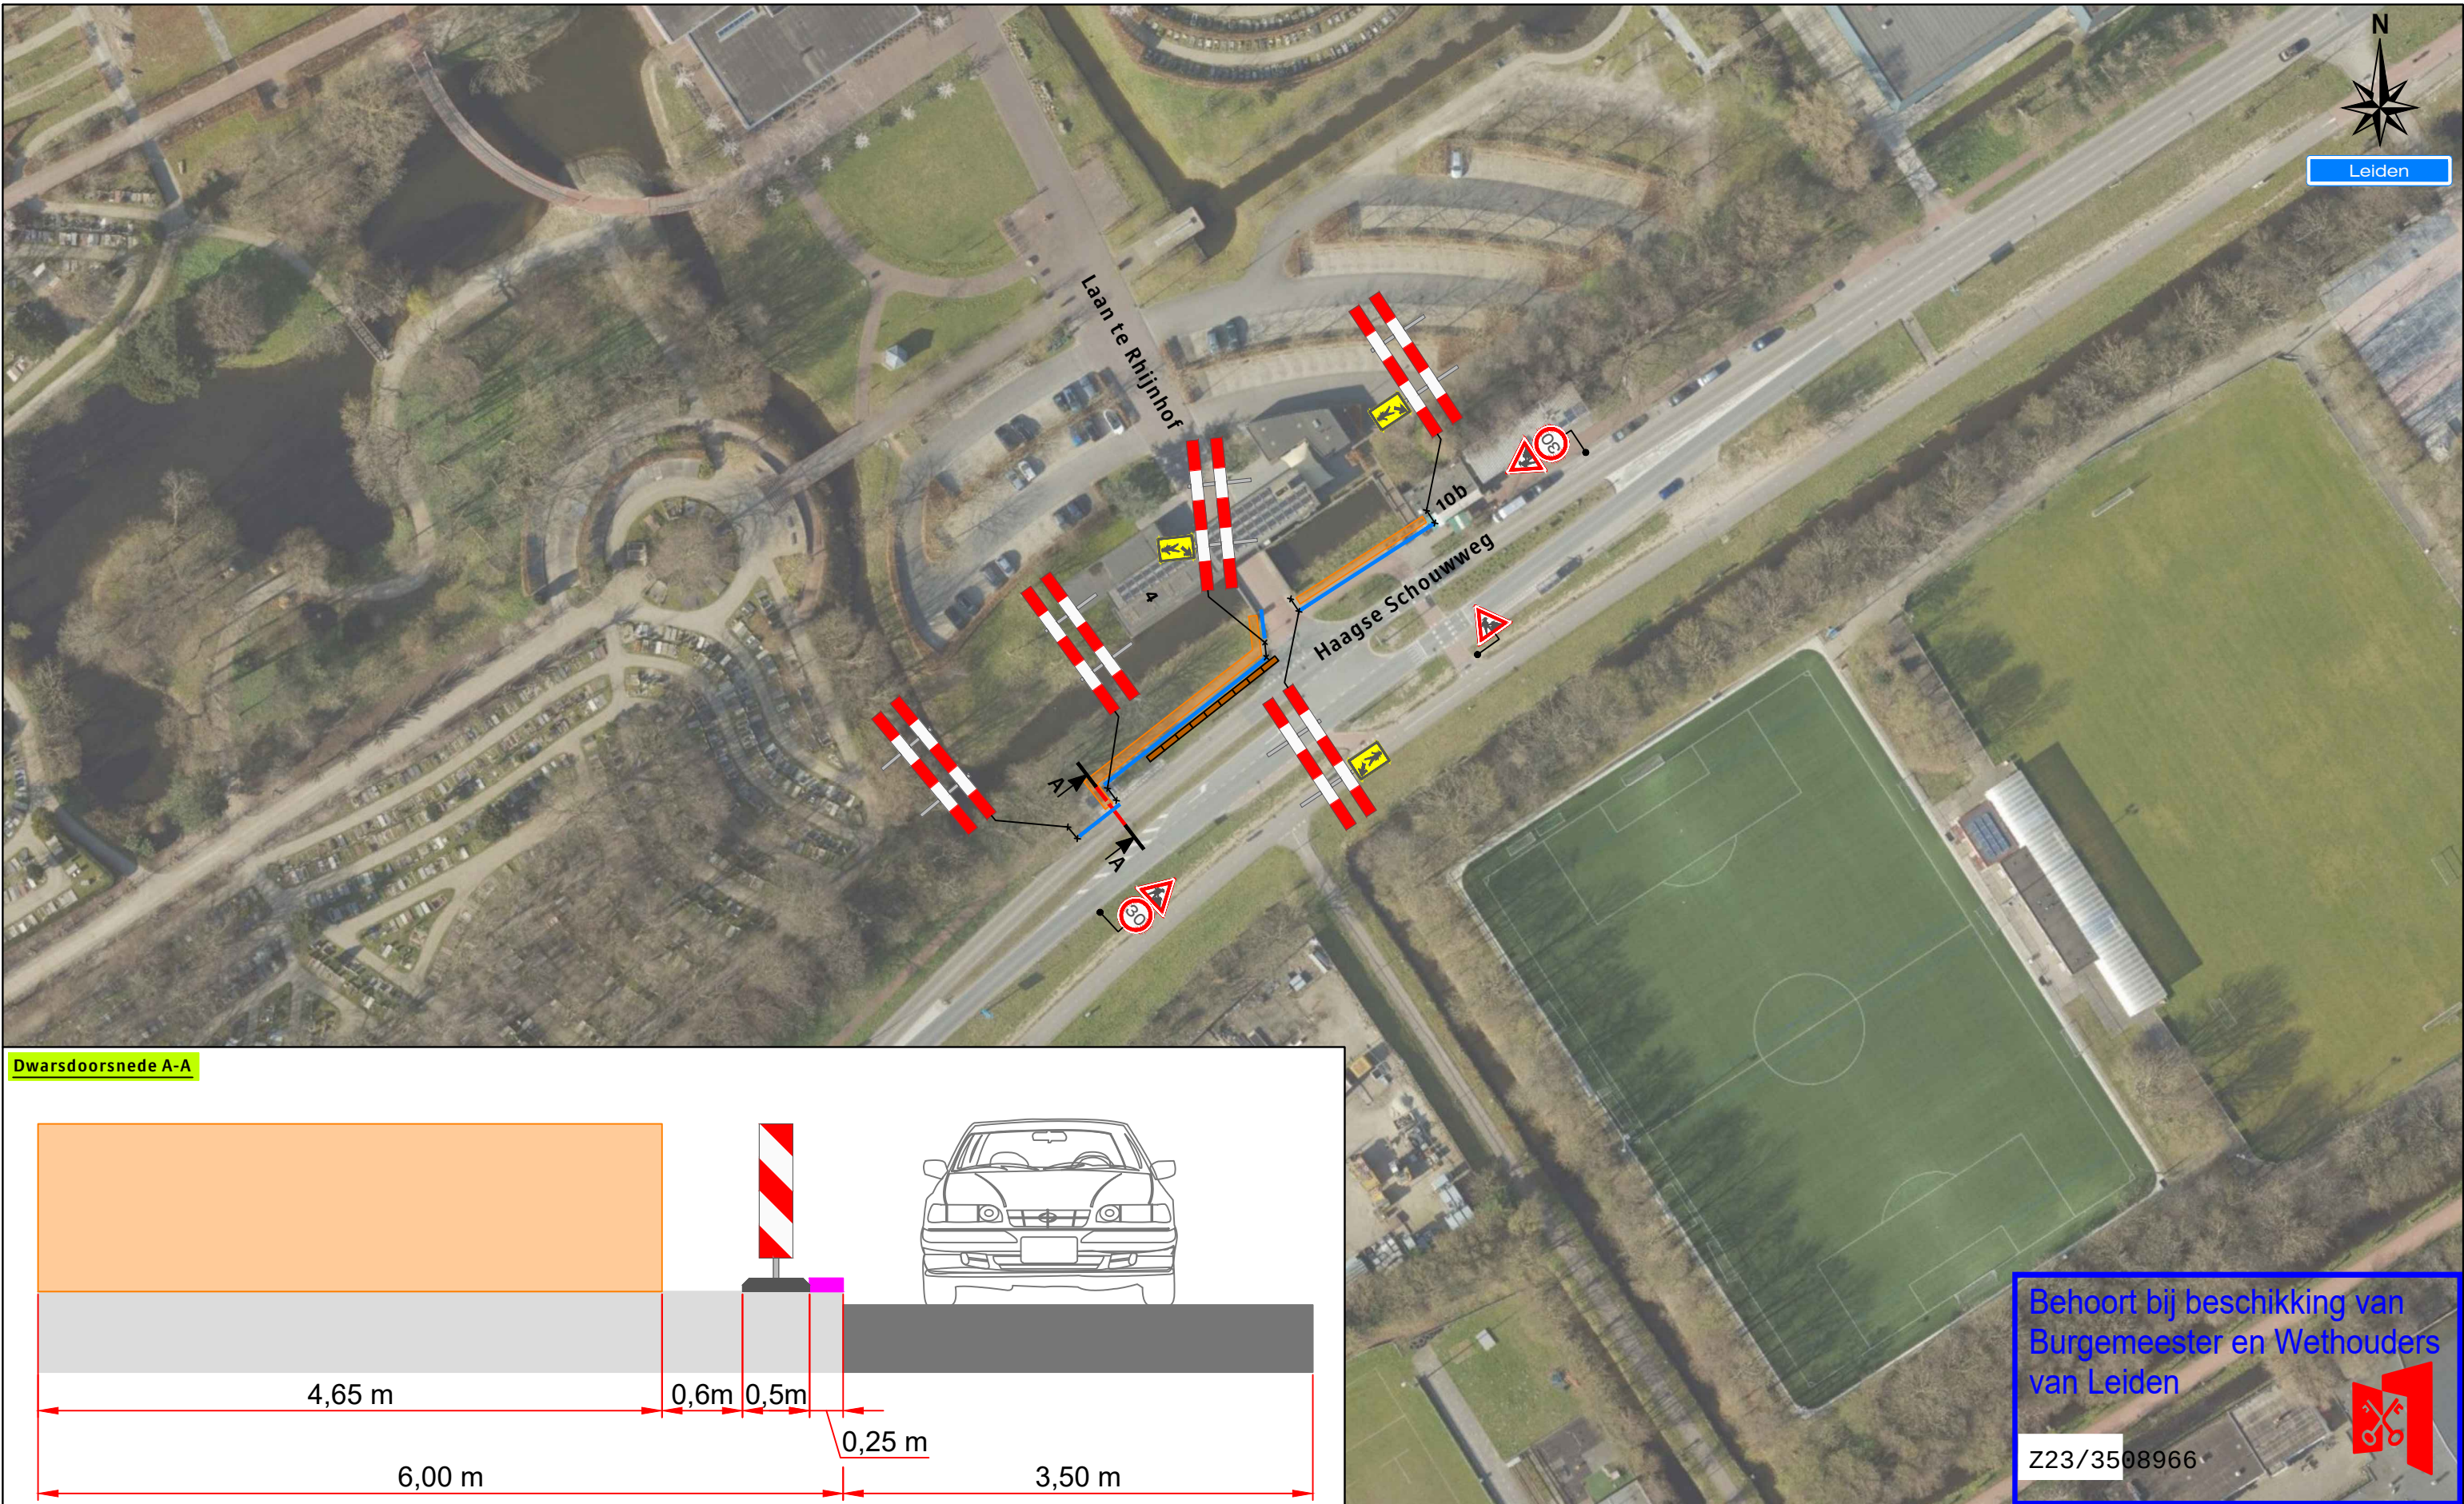


Dwarsdoorsnede A-A

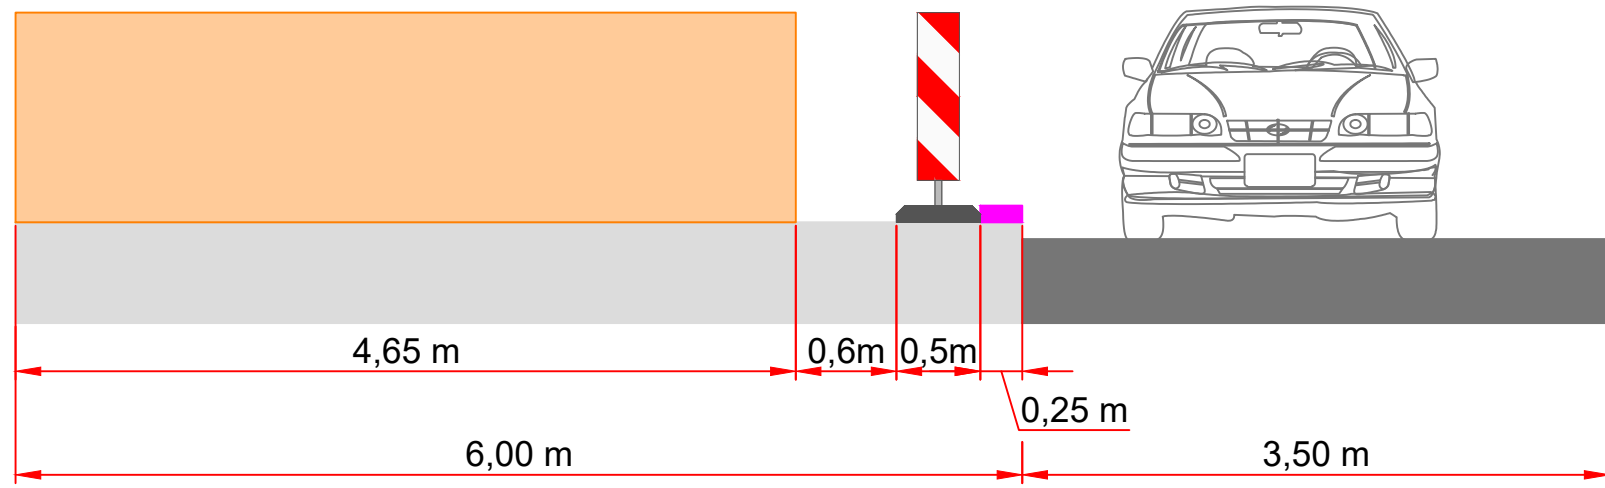

- Legenda**
- Werkruimte
 - Bakens (ca. 75 m)
 - Rijplaten 9 st.

Werkvakindeling GOW

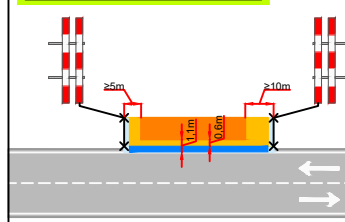

Opdrachtgever:
dynnig
energising mobility

Versluys verkeerstechniek bv
Bodegraven - Ede - Rotterdam - Vijhuizen

Project:
Laan te Rhijnhof 4 te Leiden

Onderdeel: Verkeersmaatregelen	Afstand VRI: ... m
Aard werkzaamheden opdr.gever: Ondergrondse infrastructuur	K54368
Getekend : JC van der Heijden	Datum : 16-03-2023
Gecontroleerd : H. Abarkan	Datum : 16-03-2023
Referentienr. :	Tekeningnummer:
Formaat: A3 Schaal: nvt Status: Concept	123-01563-01
Plaatsing conform CROW 96a en 96b - Conflicterende bebording / bewegwijzering afdekken	

Behoort bij beschikking van
Burgemeester en Wethouders
van Leiden

Z23/3508966