


Behoort bij beschikking van
Burgemeester en Wethouders
van Leiden

Z23/3508966



1: 500

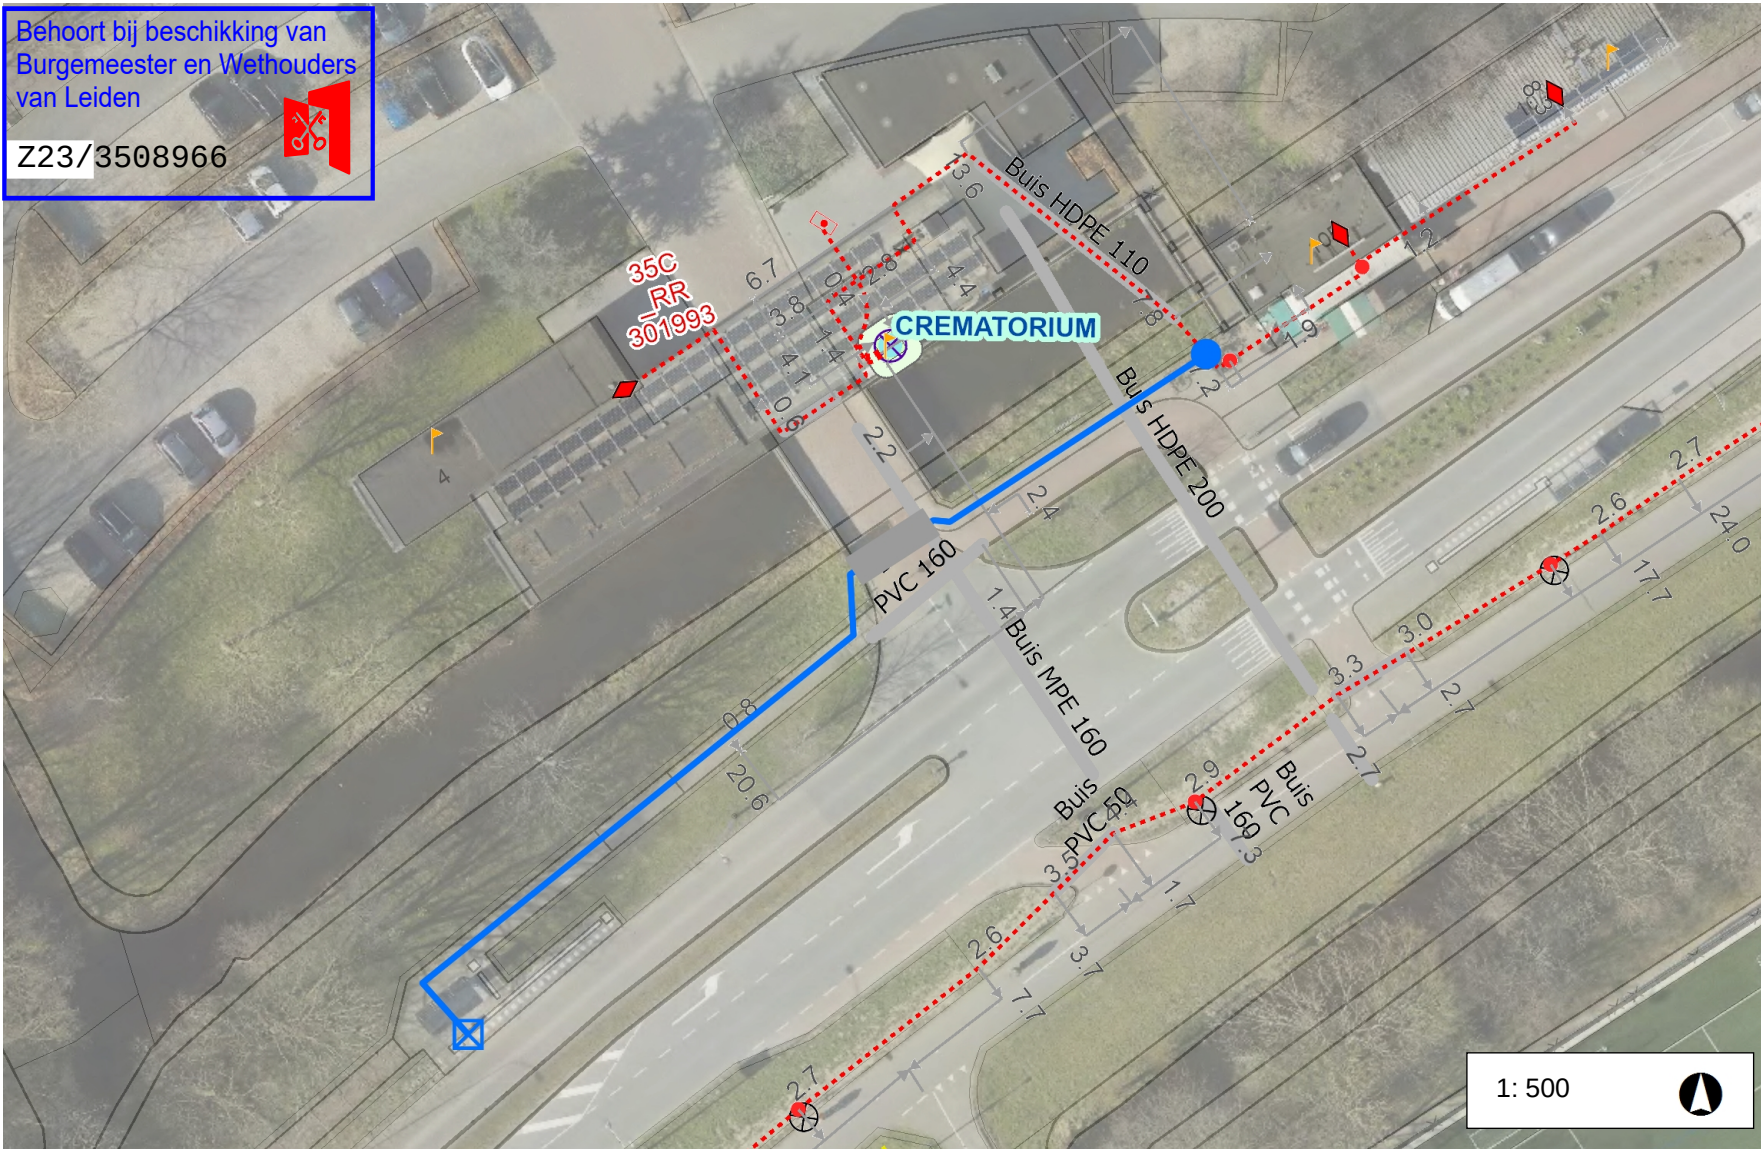

Legenda

- Laagspanning
- LS Aansluitkabel
- Lage Druk
- LD Aansluitleiding
- Nieuw tracé
- Te verwijderen tracé
- Nog niet definitief ingetekend
- Mantelbuis
- Geplande topografie
- Hulplijn
- Aftakking
- reclame object ABRI
- Lichtmast

Opmerkingen

Nwe aansl 1x10A , meterloos
Hoofdkabel
4x95Al+4x6Cu+35CuAs
(VVMvKhsas)
kabelnummer: 302342
Aanslkabel 4x16 Cu ± 73 meter_
Maken oversteek gesloten
verharding_
GEEN AARDE LEVEREN.
Klantvr nr 2822881

33.3

0

16.7

33.3

Tijdstip opmaak: 8:31 05-12-2022