


Oranjestad

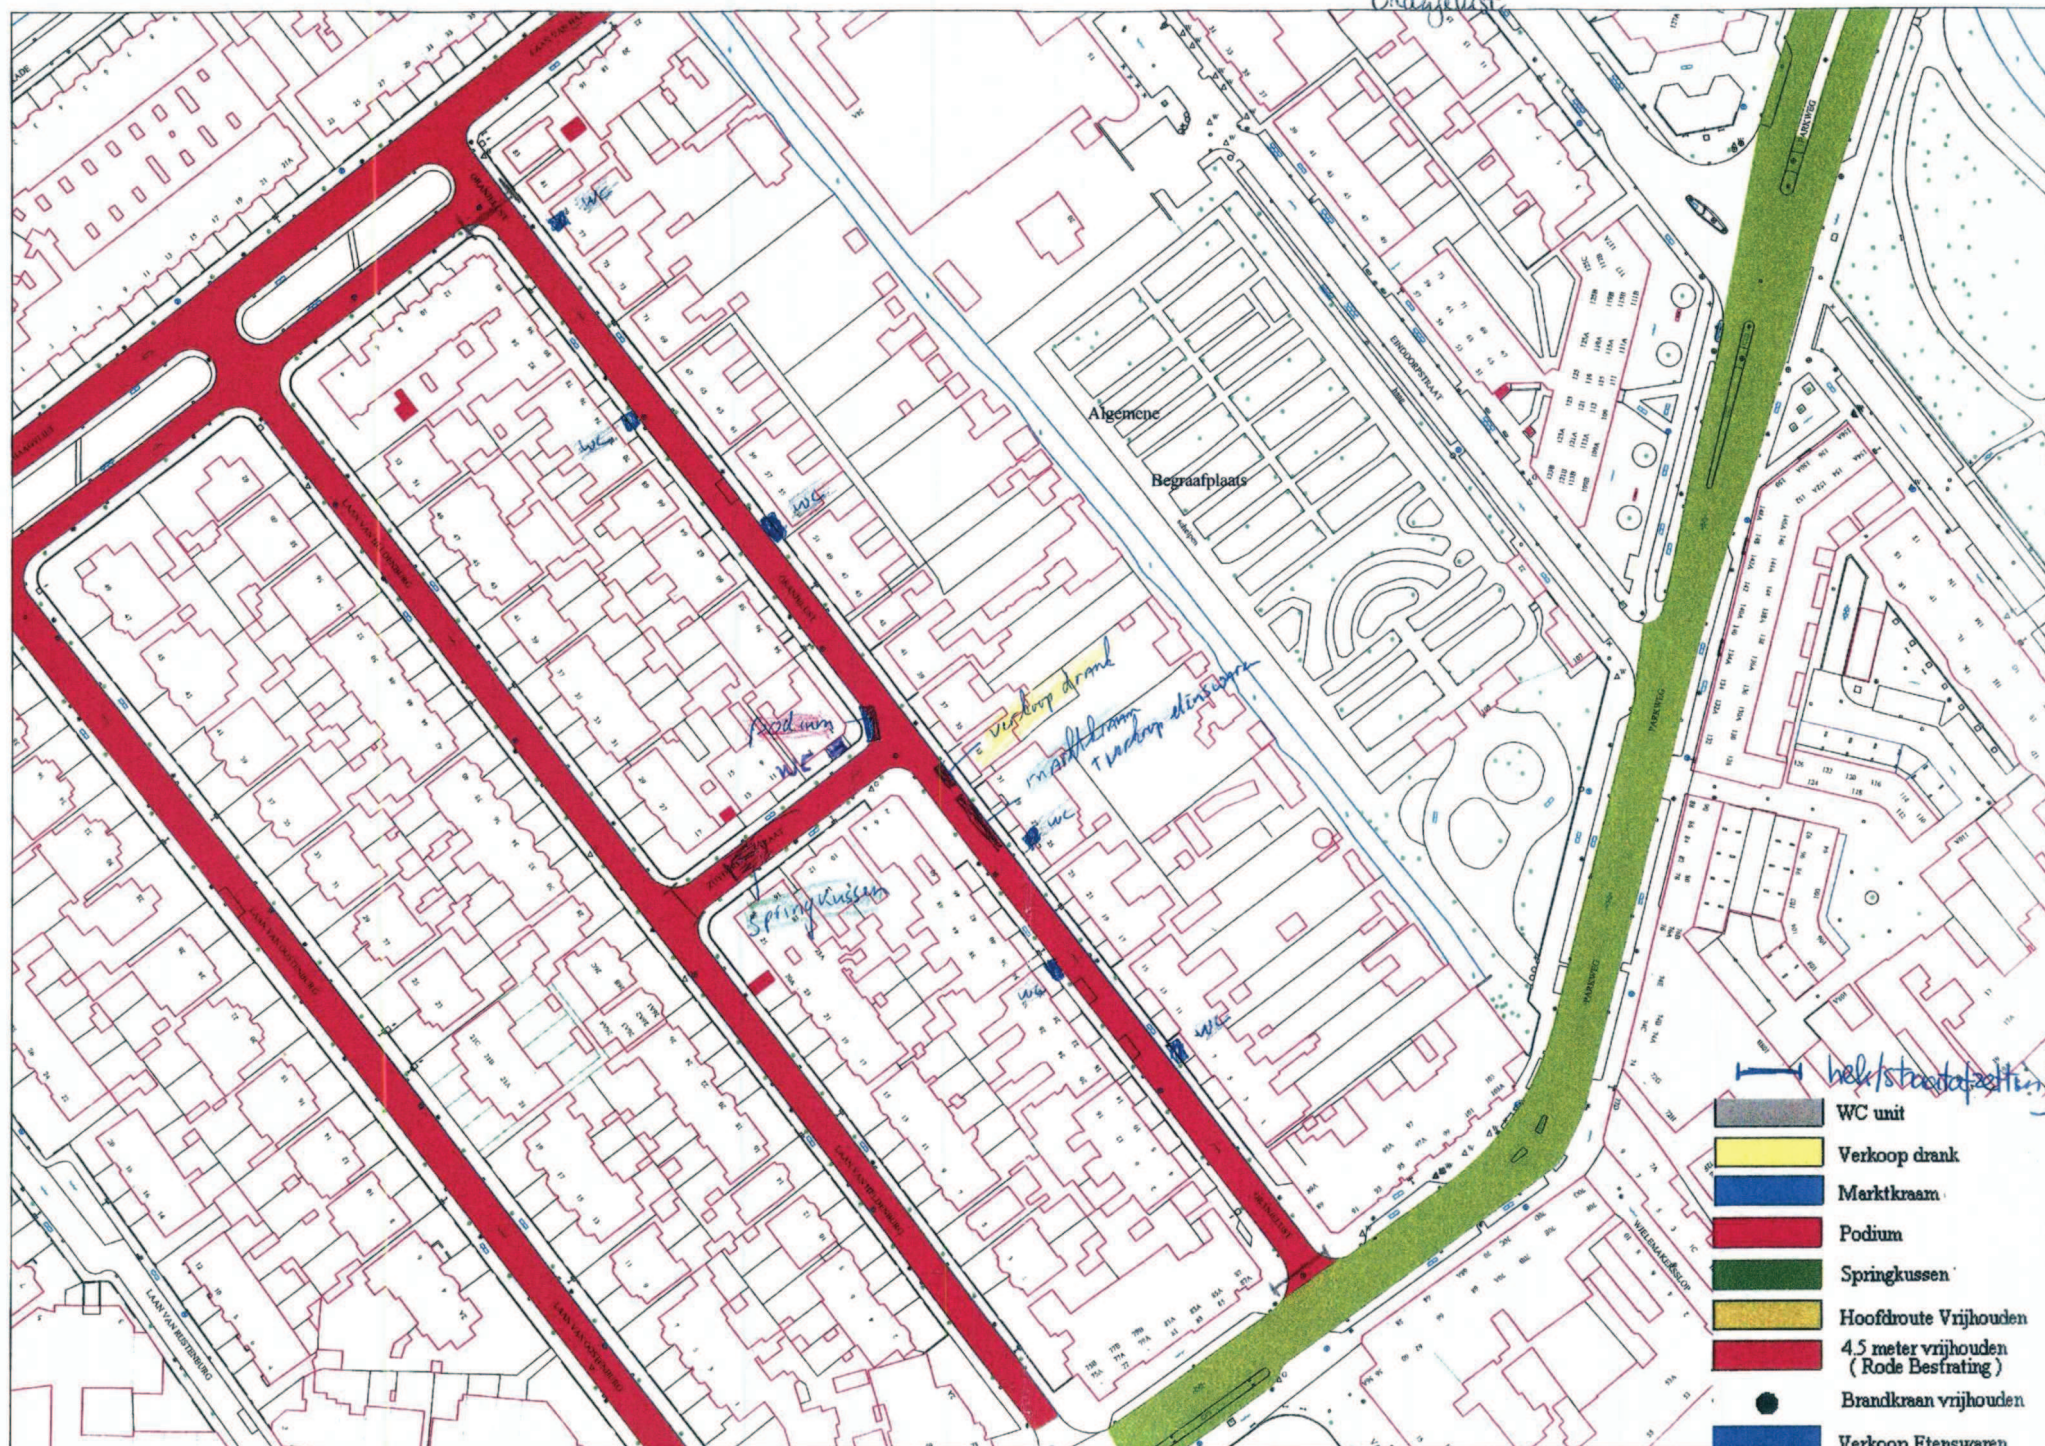

- bel/stadafzetting
- WC unit
  - Verkoop drank
  - Markt kraam
  - Podium
  - Springkussen
  - Hoofdroute Vrijhouden
  - 4.5 meter vrijhouden (Rode Bestrating)
  - Brandkraan vrijhouden
  - Verkoop Etenswaren