



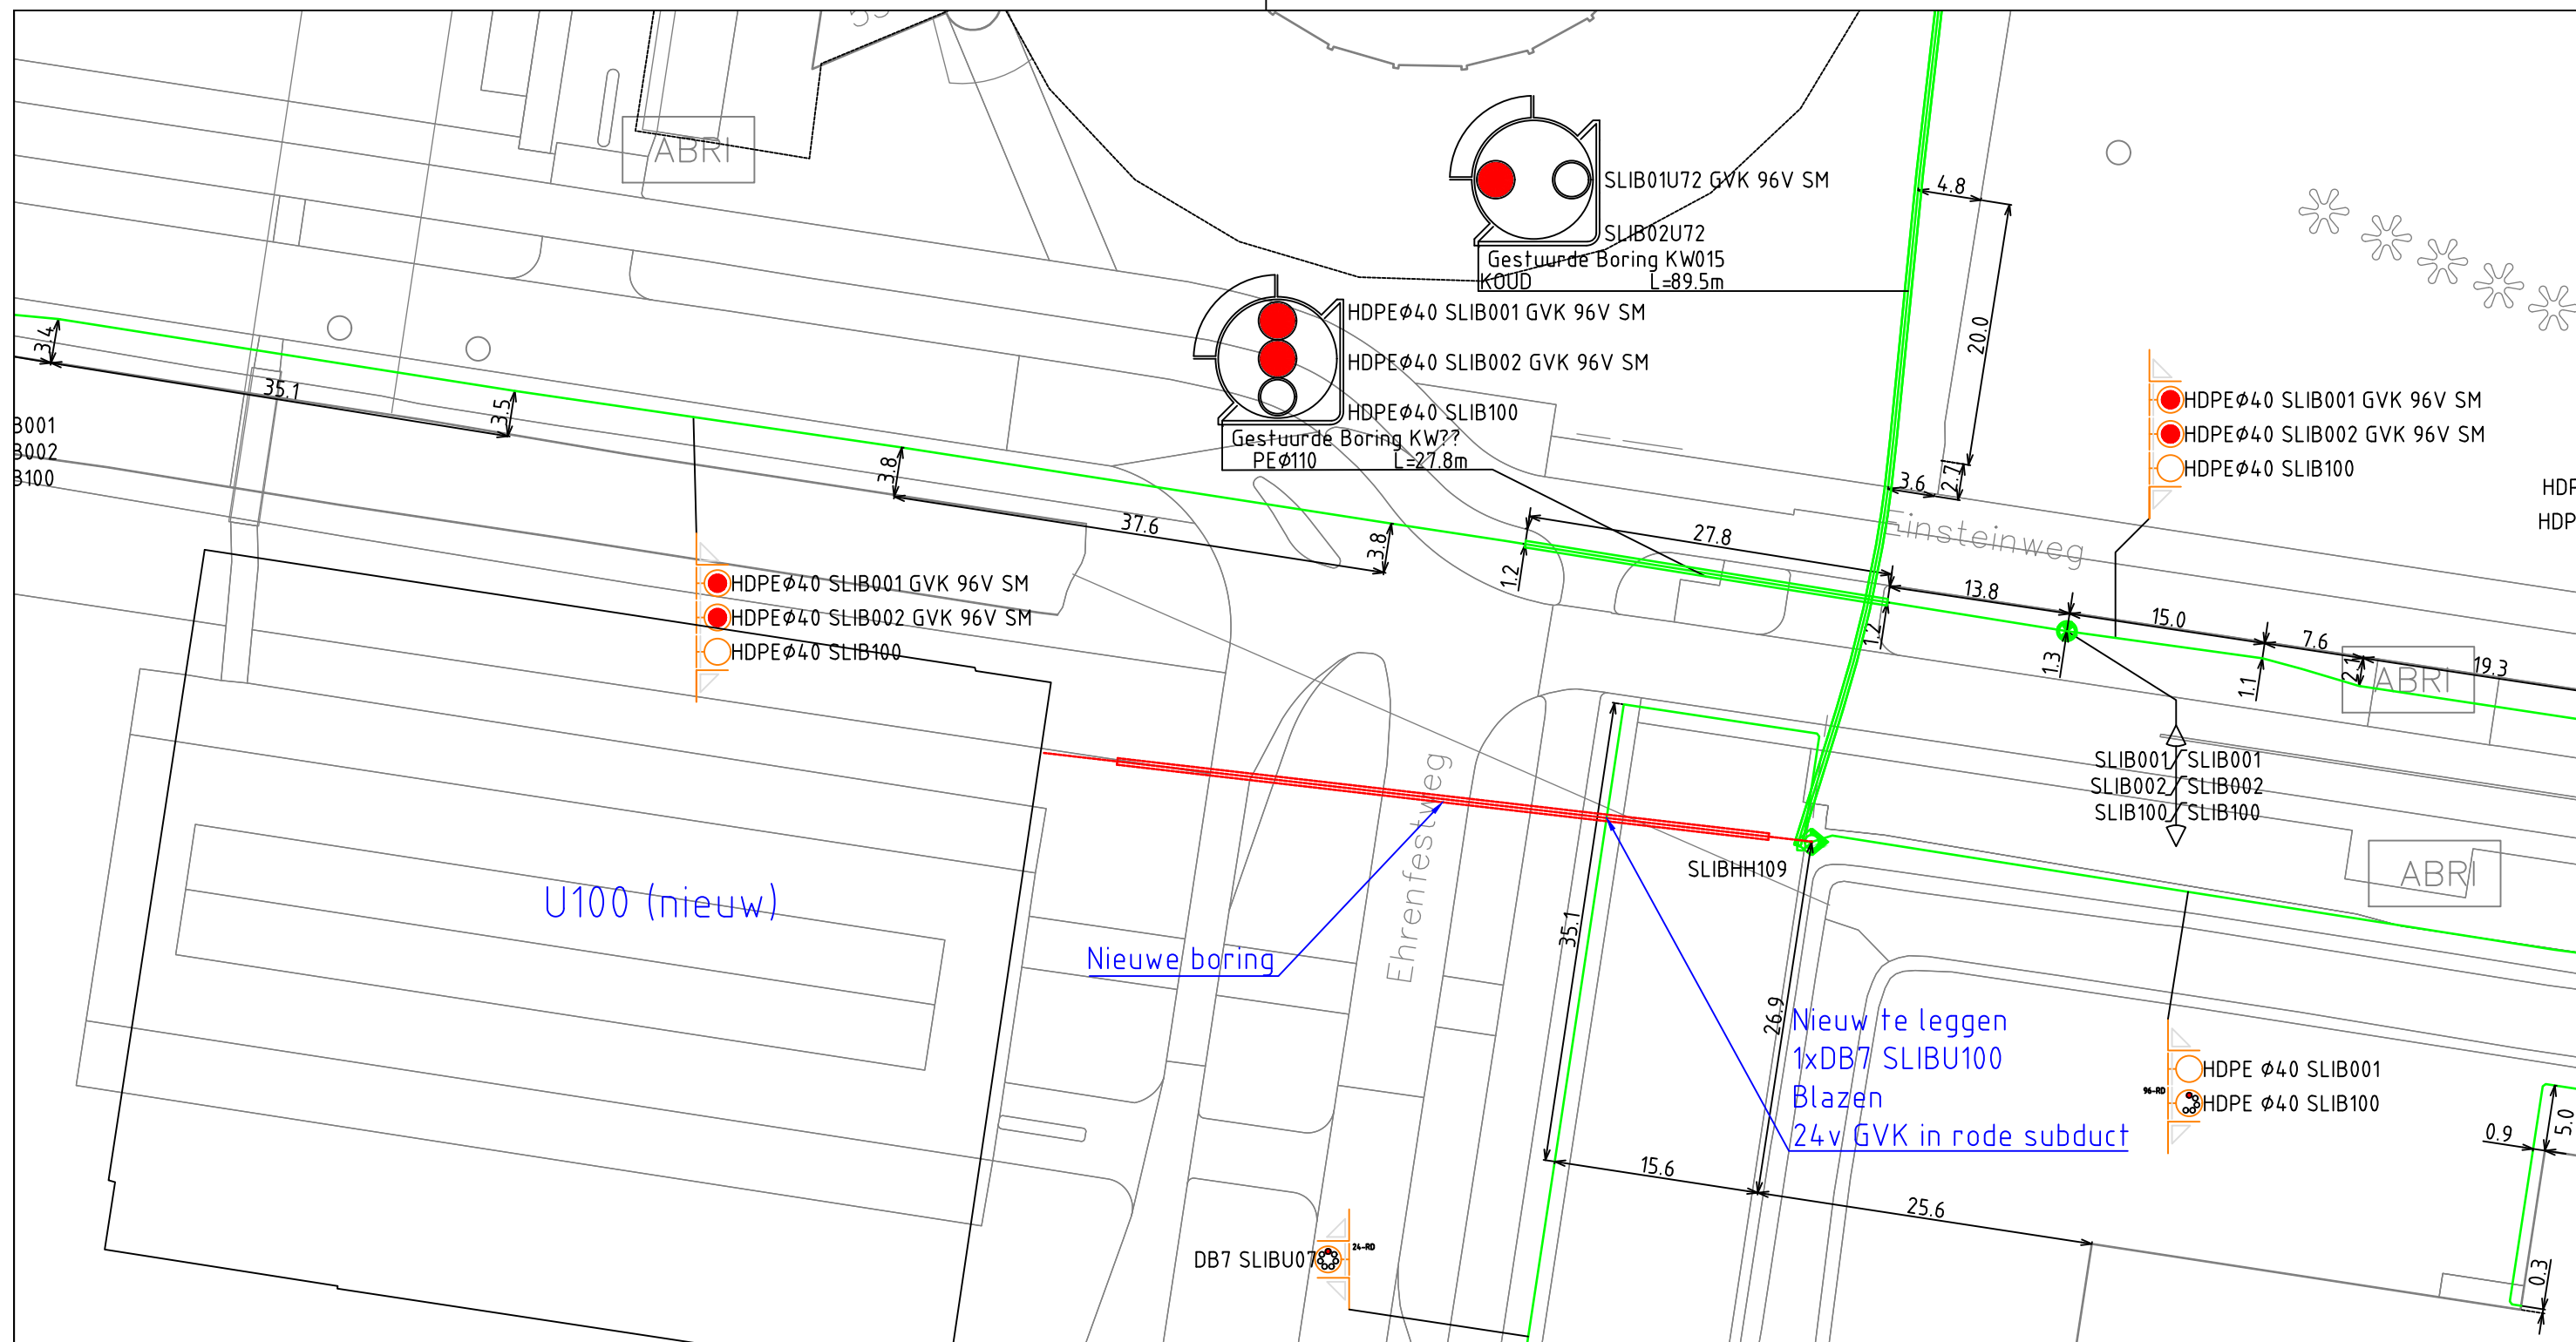

Behoort bij beschikking van
Burgemeester en Wethouders
van Leiden

Z23/3512935

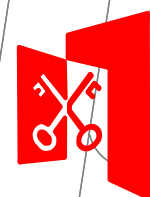

Discipline:	GVK	Versienr:	1.0	N 			
Opmerking:							
Projectnr. SLIB:							
Projectnr. Circet:	3.710.103	Bestandsnaam:	3.710.103.dwg	GBKN / Beheerkaart g0914645			
Project omschrijving: Leiden, Parkeergarage Ehrenfest							
		Opdrachtgever:		Uitgevoerd	:		
				:			
				Schaal	1:500		
				Formaat	A3		
		Wijzigingen:		Vergunningstekening			
		Gewijzigd:	Datum:	Gecontr:	Volgnr:	Datum:	Naam/Paraaf:
						Getekend	14-03-2023 ER
				Gecontroleerd			
				Engineering			
				W.V.B.			
				Datum oplevering			