


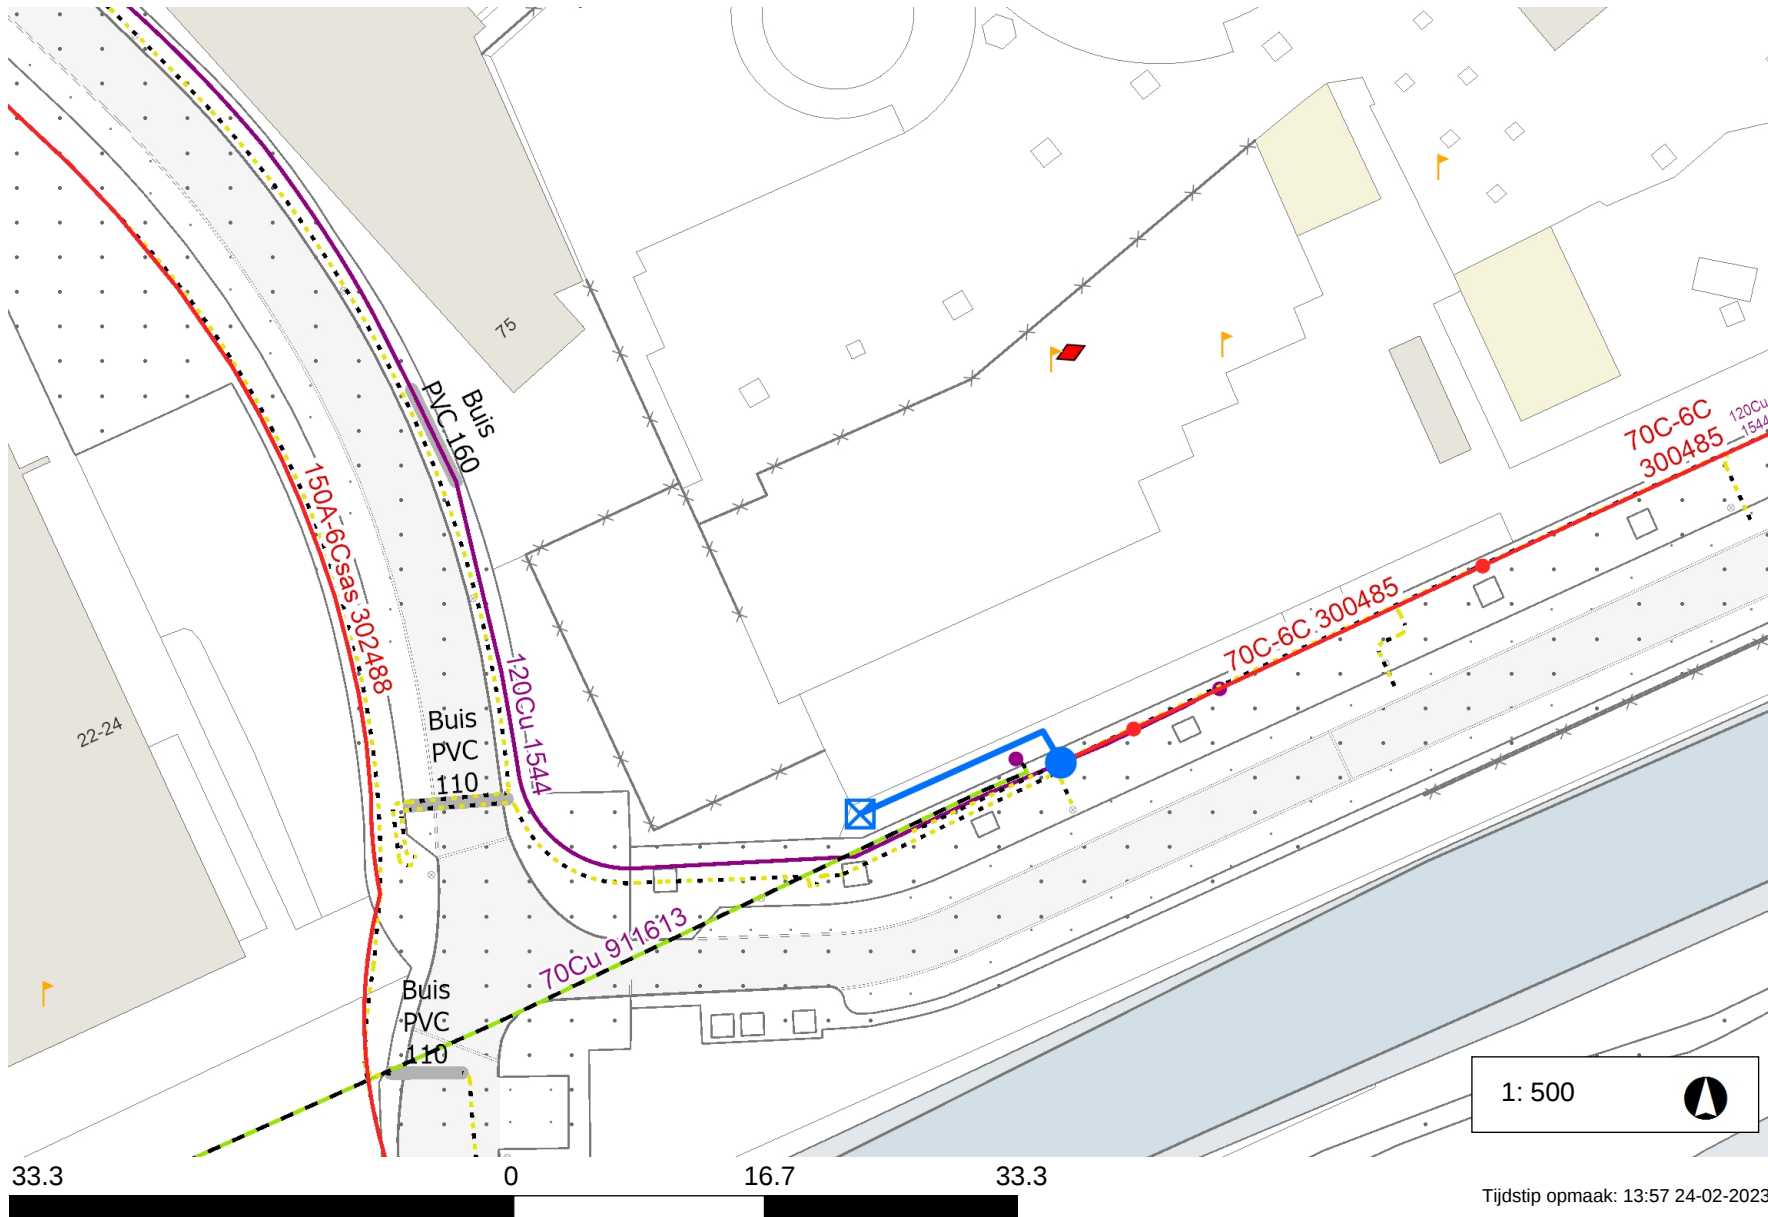

Legenda

- Laagspanning 
- LS Aansluitkabel 
- Lage Druk 
- LD Aansluitleiding 
- Nieuw tracé 
- Te verwijderen tracé 
- Nog niet definitief ingetekend 
- Mantelbuis 
- Geplande topografie 
- Hulplijn 
- Aftakking 
- Buitenkast 
- Lichtmast 

Opmerkingen

Nieuwe aansl: bouw
Hoofd leiding : 70 C 300485
Aansl leiding : 4x16 as 16
Geen aarde leveren.
Let op MS in de geul !!

Behoort bij beschikking van
Burgemeester en Wethouders
van Leiden

Z / 23 / 3514315



1: 500



Tijdstip opmaak: 13:57 24-02-2023