


stalenhekwerk
kleur: zwart
kader: buisprofiel Ø35mm
spijlen rondstaf Ø12mm

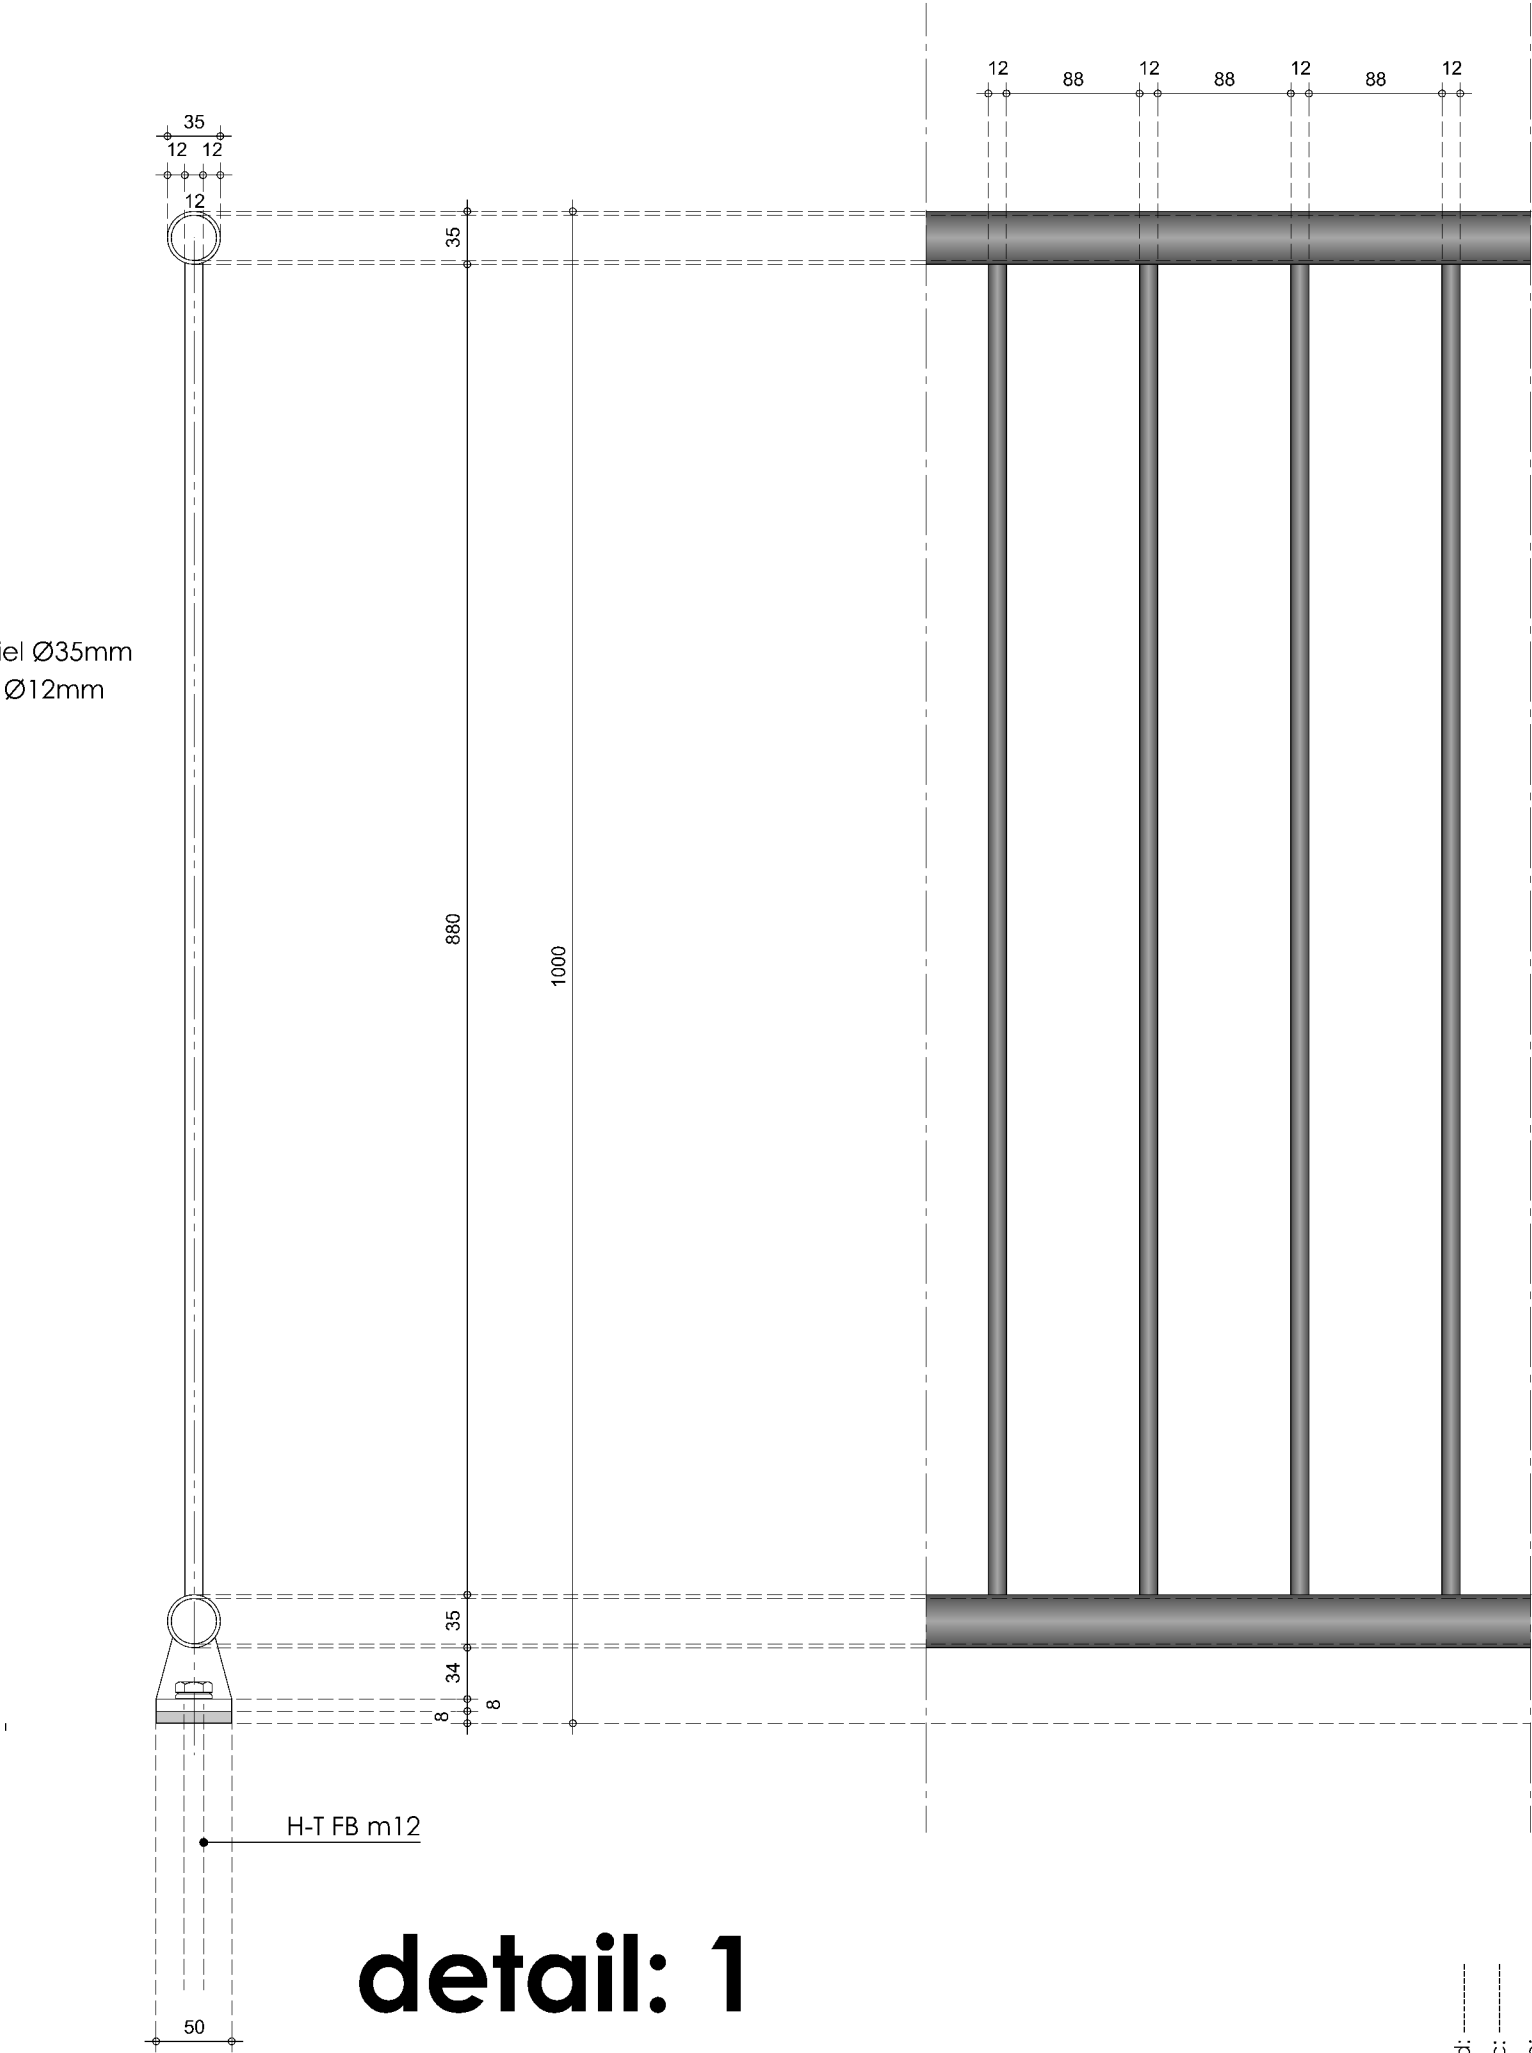

H-T FB m12

detail: 1

Behoort bij beschikking van
Burgemeester en Wethouders
van Leiden
Wabo **Z/22/3447159**



LABORDUS
partner in bouwen

Het Wedde 69
2253 RC Voorschoten
T: 071-36.28.466
E: info@labordus-plb.nl

project:	Pieter de la Courtstraat 58, gemeente Leiden.
opdrachtgever:	Fam. van der Meer.
onderwerp:	Principe detail hekwerken.

projectnr.:	22.049	schaal:	1:5	tekening nr.: 22.049/BA02
versie:	ALLPLAN 2020	getekend:	ml	
datum:	29-09-2022	formaat:	A	

gewijzigd d:
gewijzigd c:
gewijzigd b:
gewijzigd a: