


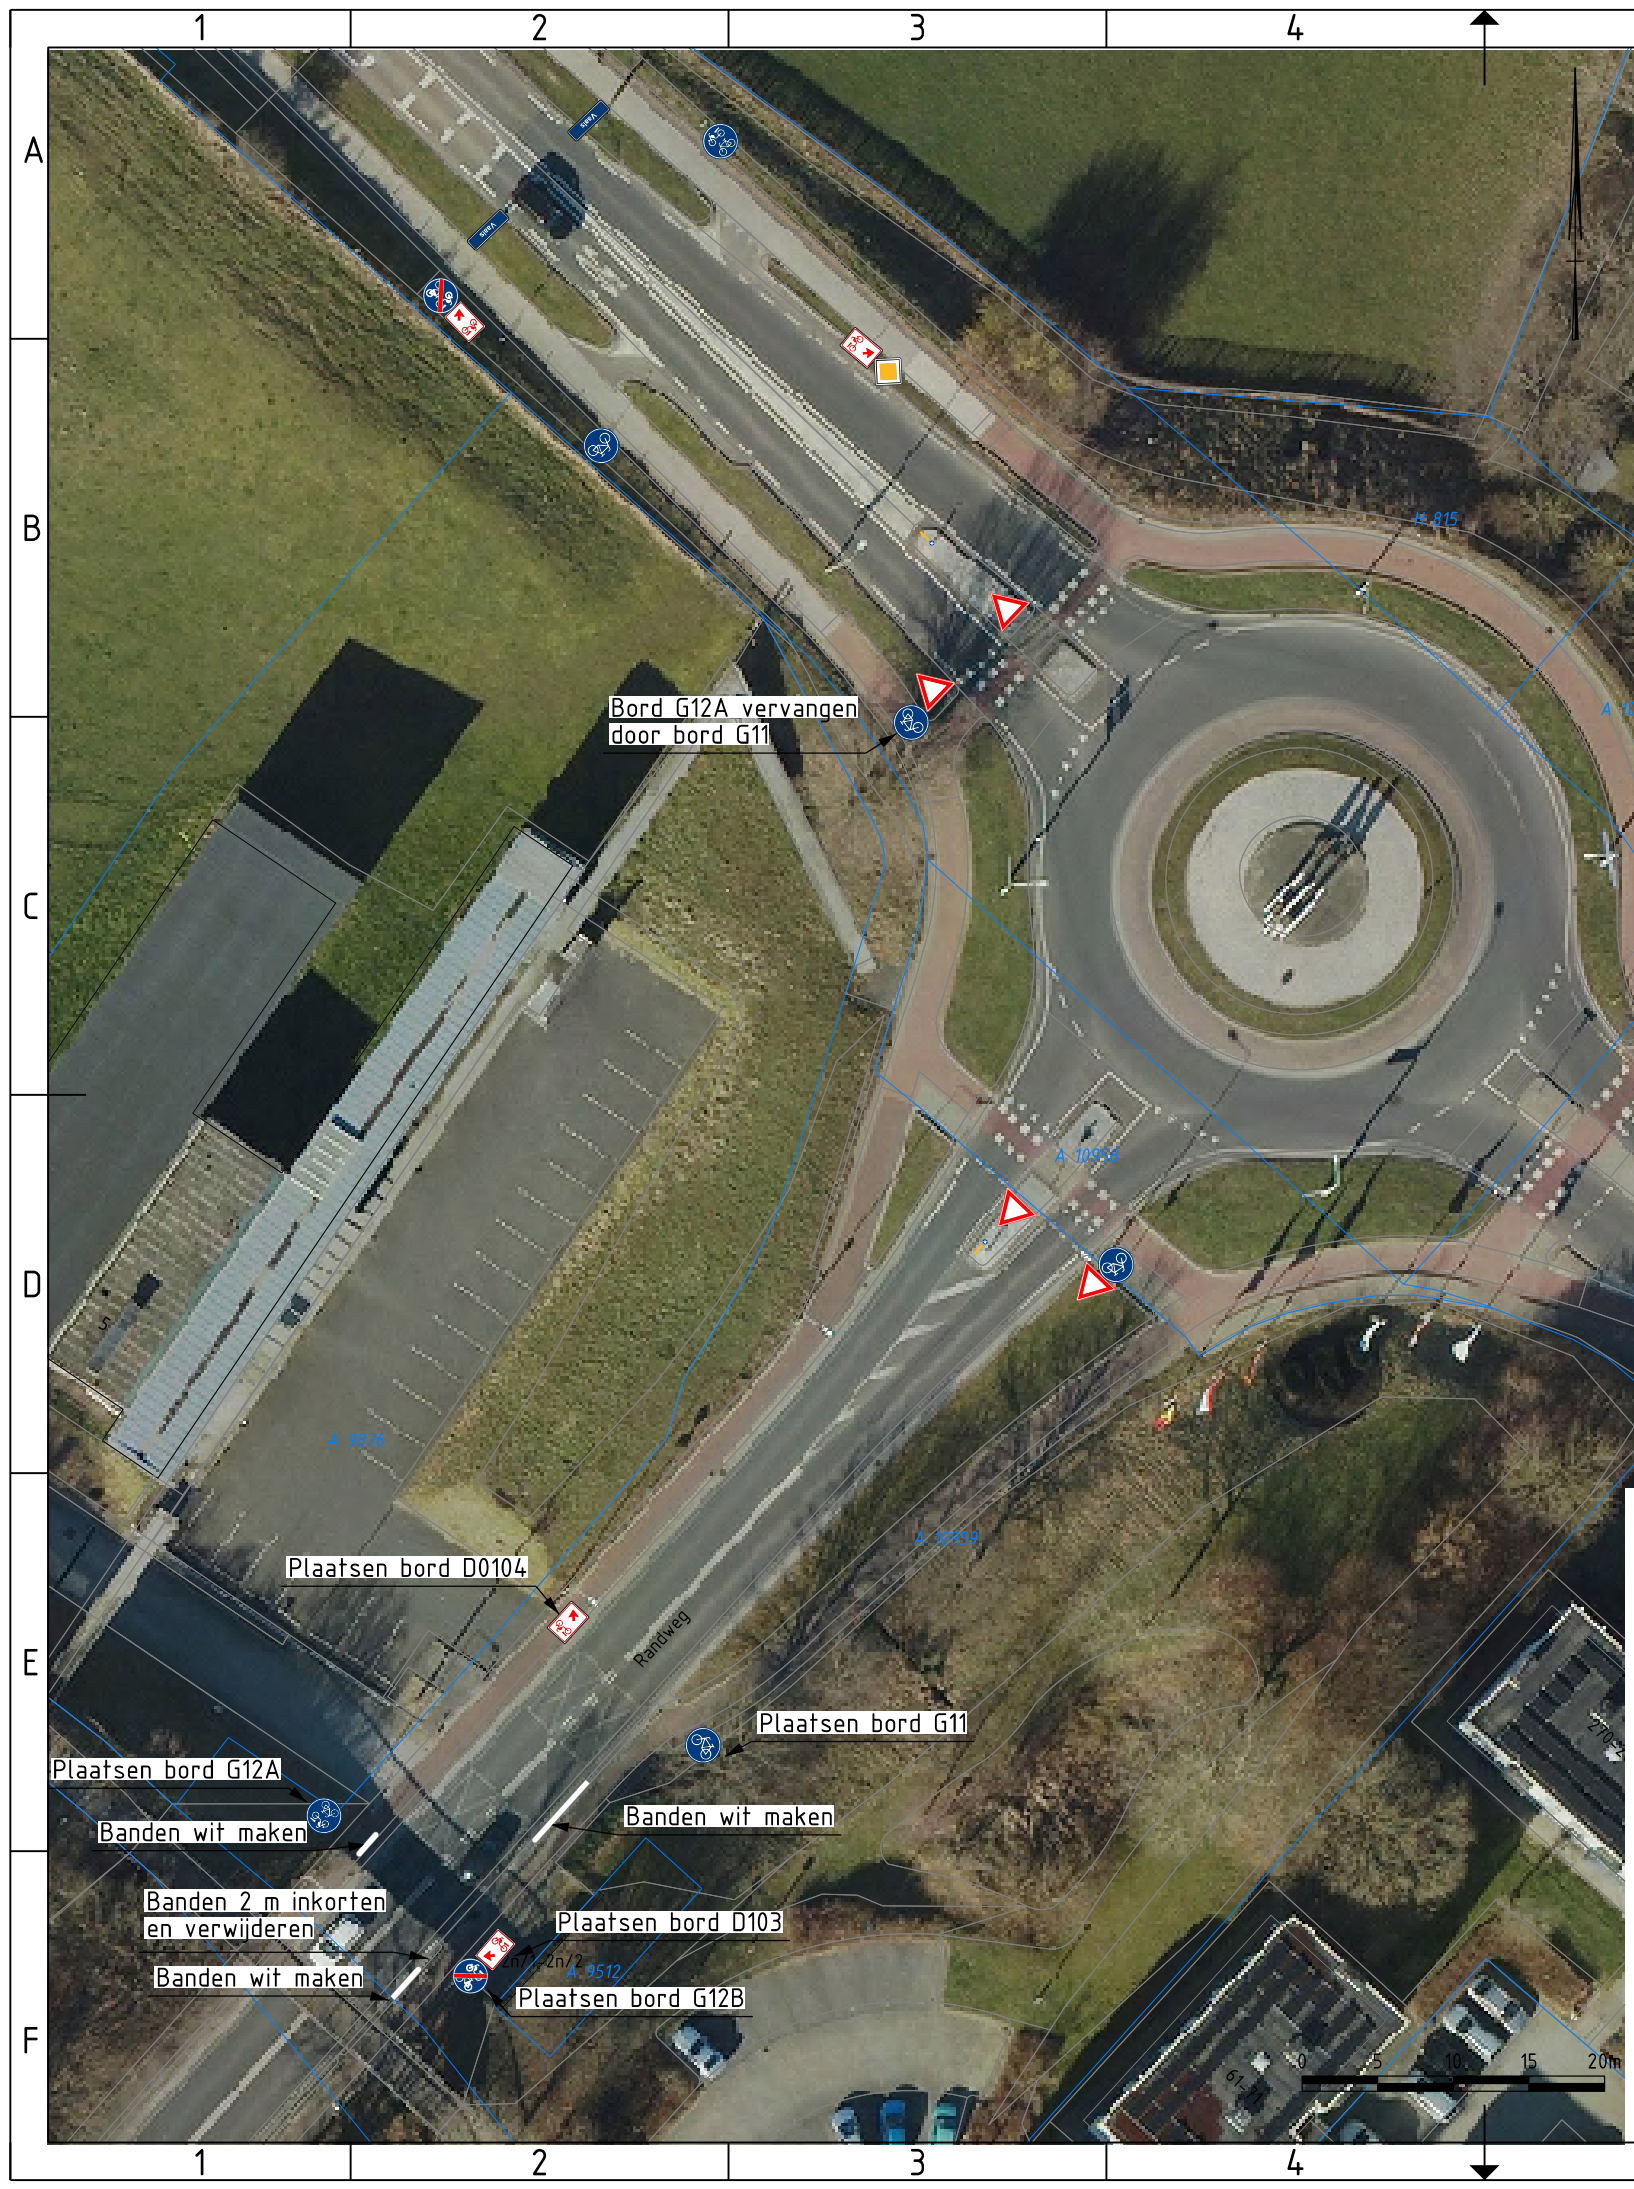

2.0					
1.0	Eerste uitgave	BTU	LdB	LdB	27-03-2023
versie	omschrijving	getekend	gecontroleerd	akkoord	datum
opdrachtgever Gemeente Vaals					
project BROR					
omschrijving Situatie Bebording					
in bewerking 27-03-2023					
 HaskoningDHV Nederland B.V. Mobility & Infrastructure					
documentstatus Concept					documentversie 1.0
projectnummer / tekeningnummer BG7795-RHD-WX-XX-DG-C-200003					
formaat A3	schaal 1:500	fase Schets Ontwerp	bladnr. 01	van 01	