
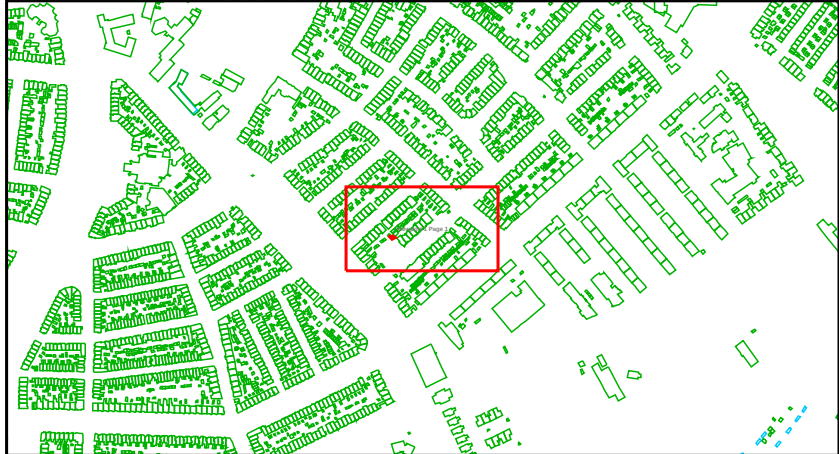


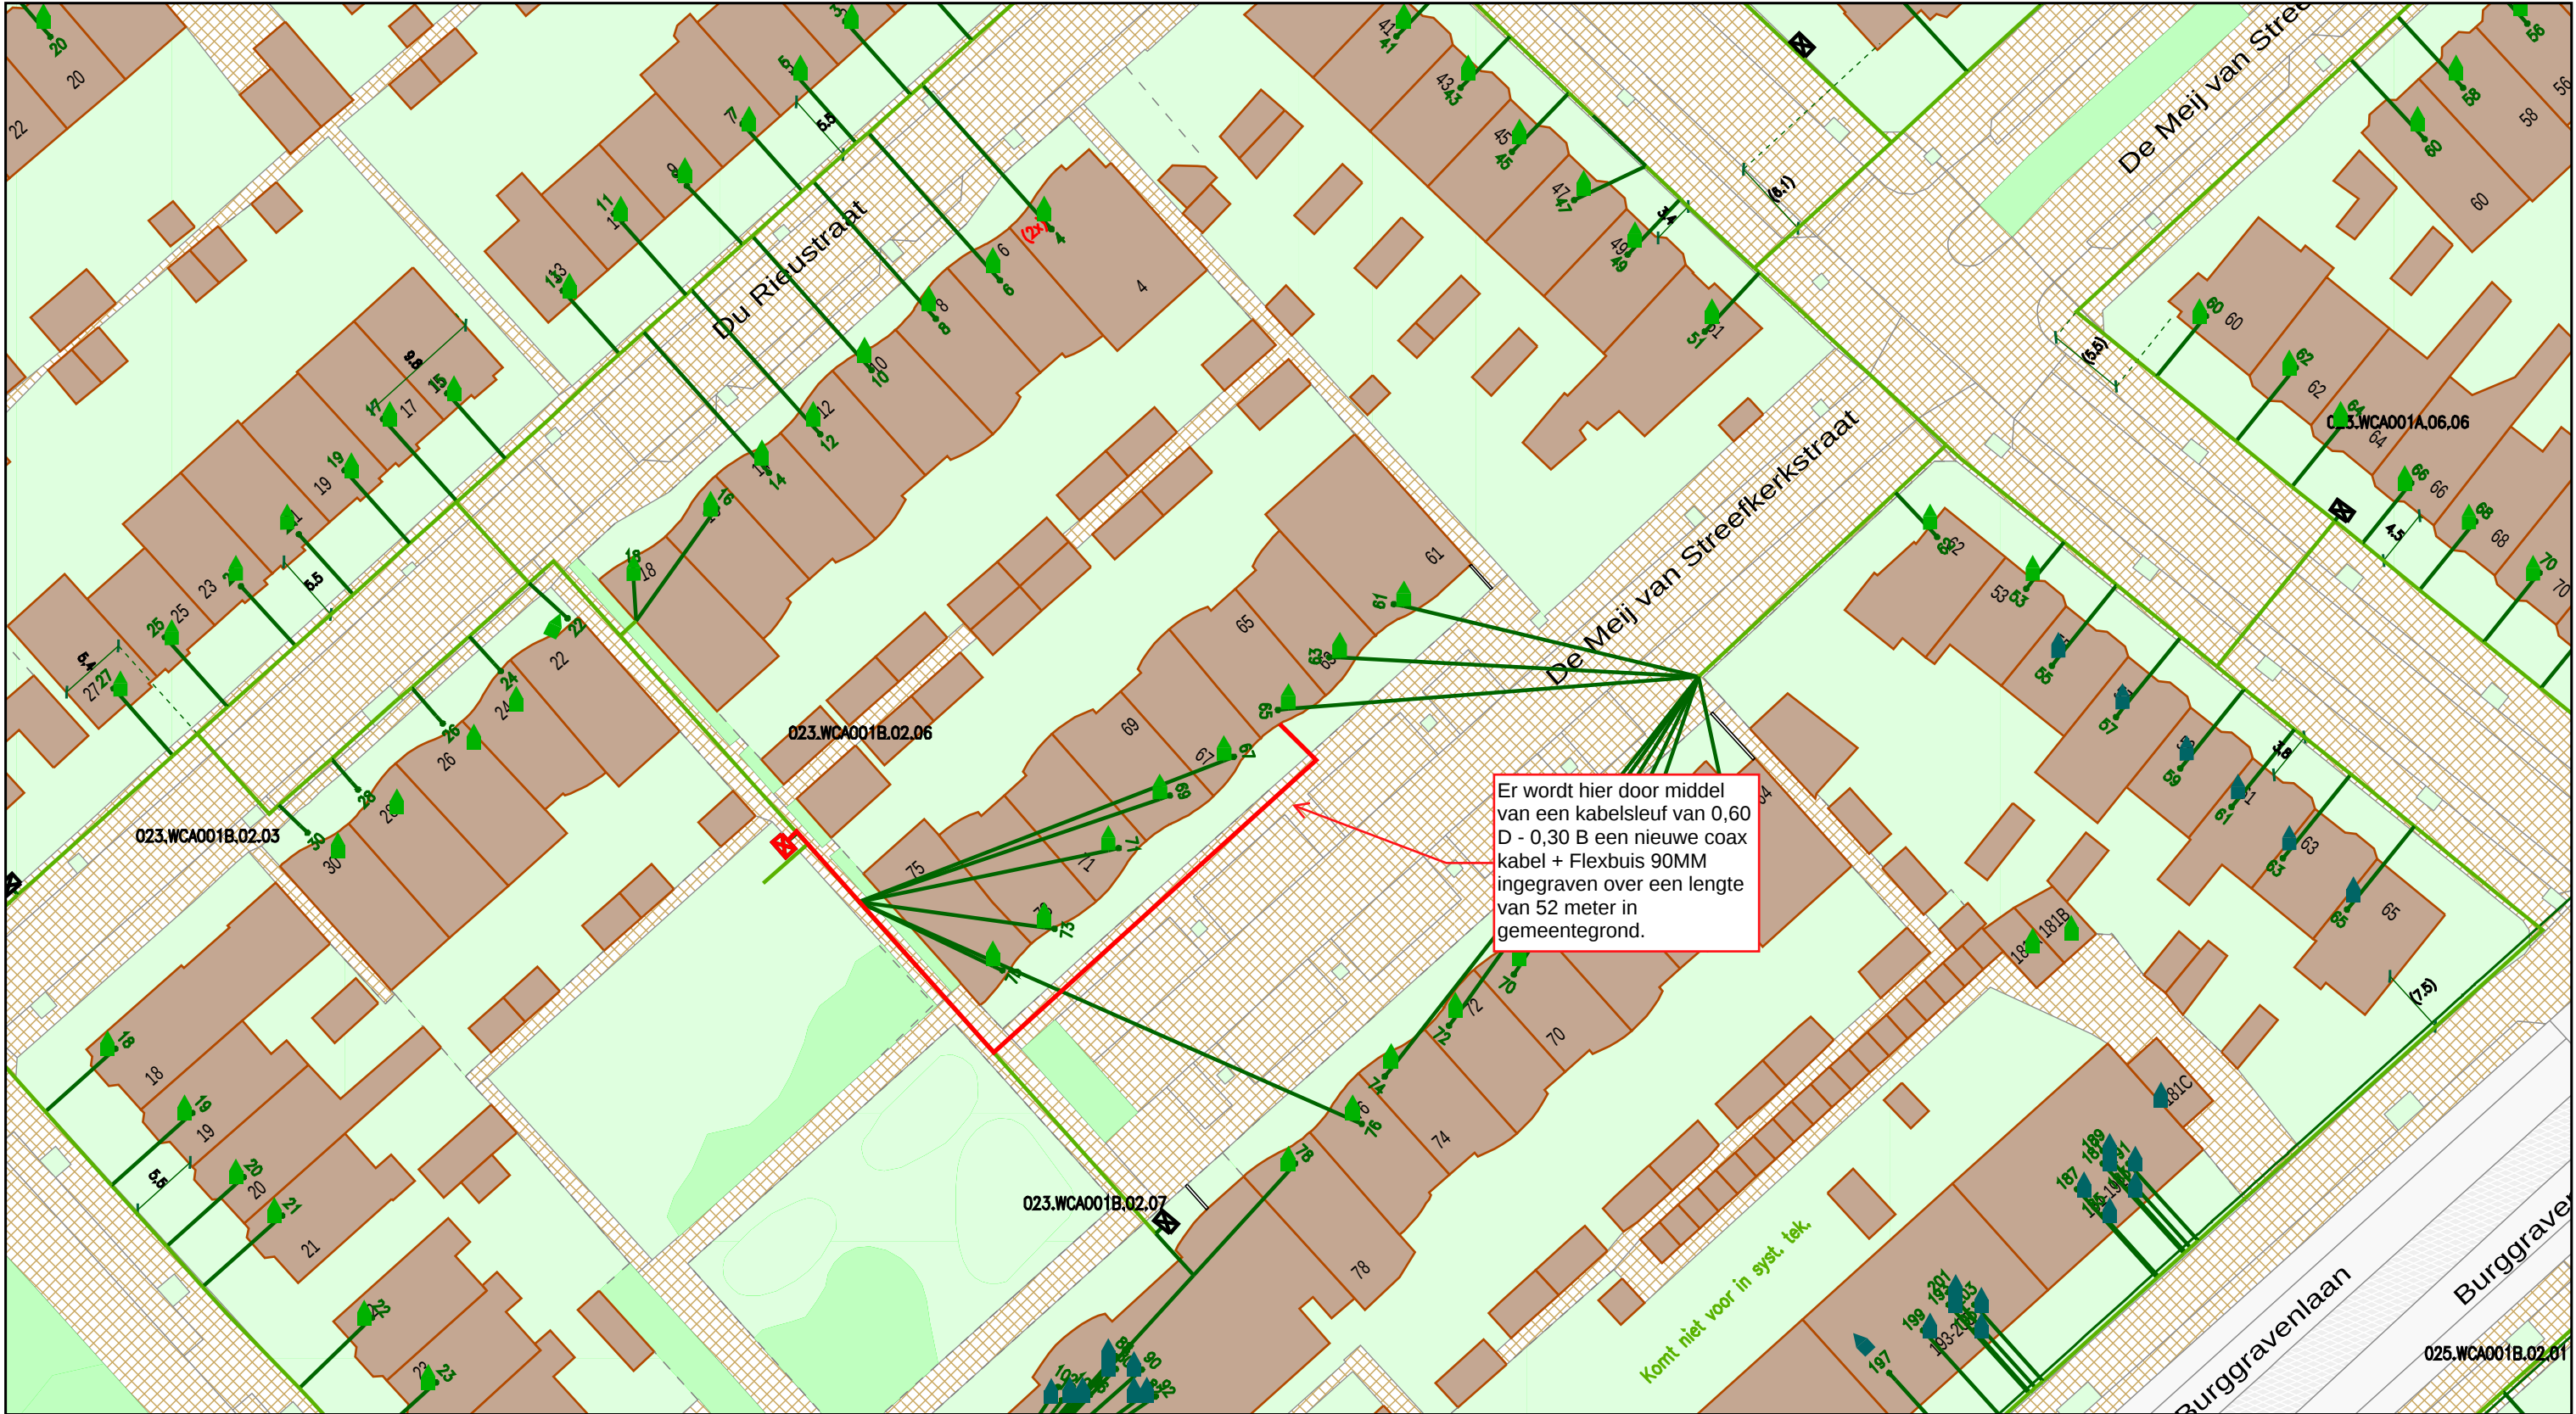

Legenda

Behuizing / Huisje(in bedrijf)

Behuizing / Huisje(in bedrijf)

Geul(definitief_ligging_bekend)

Geul(definitief_ligging_onbekend)

CAI [Gis]

Cai Aansluitdoos(in bedrijf)

Behoort bij beschikking van
Burgemeester en Wethouders
van Leiden

Z23/3516866

Title: KBS-256219 | DE MEIJ V
STREEFKERKSTR 65 2313JM LEIDEN

Nummer 94245-462710

LEIDEN

LEIDEN

Schaal: 1:500

User: Iverhaaf

ACE: CATV

Plotdatum: 27/03/2023

Size: A3