


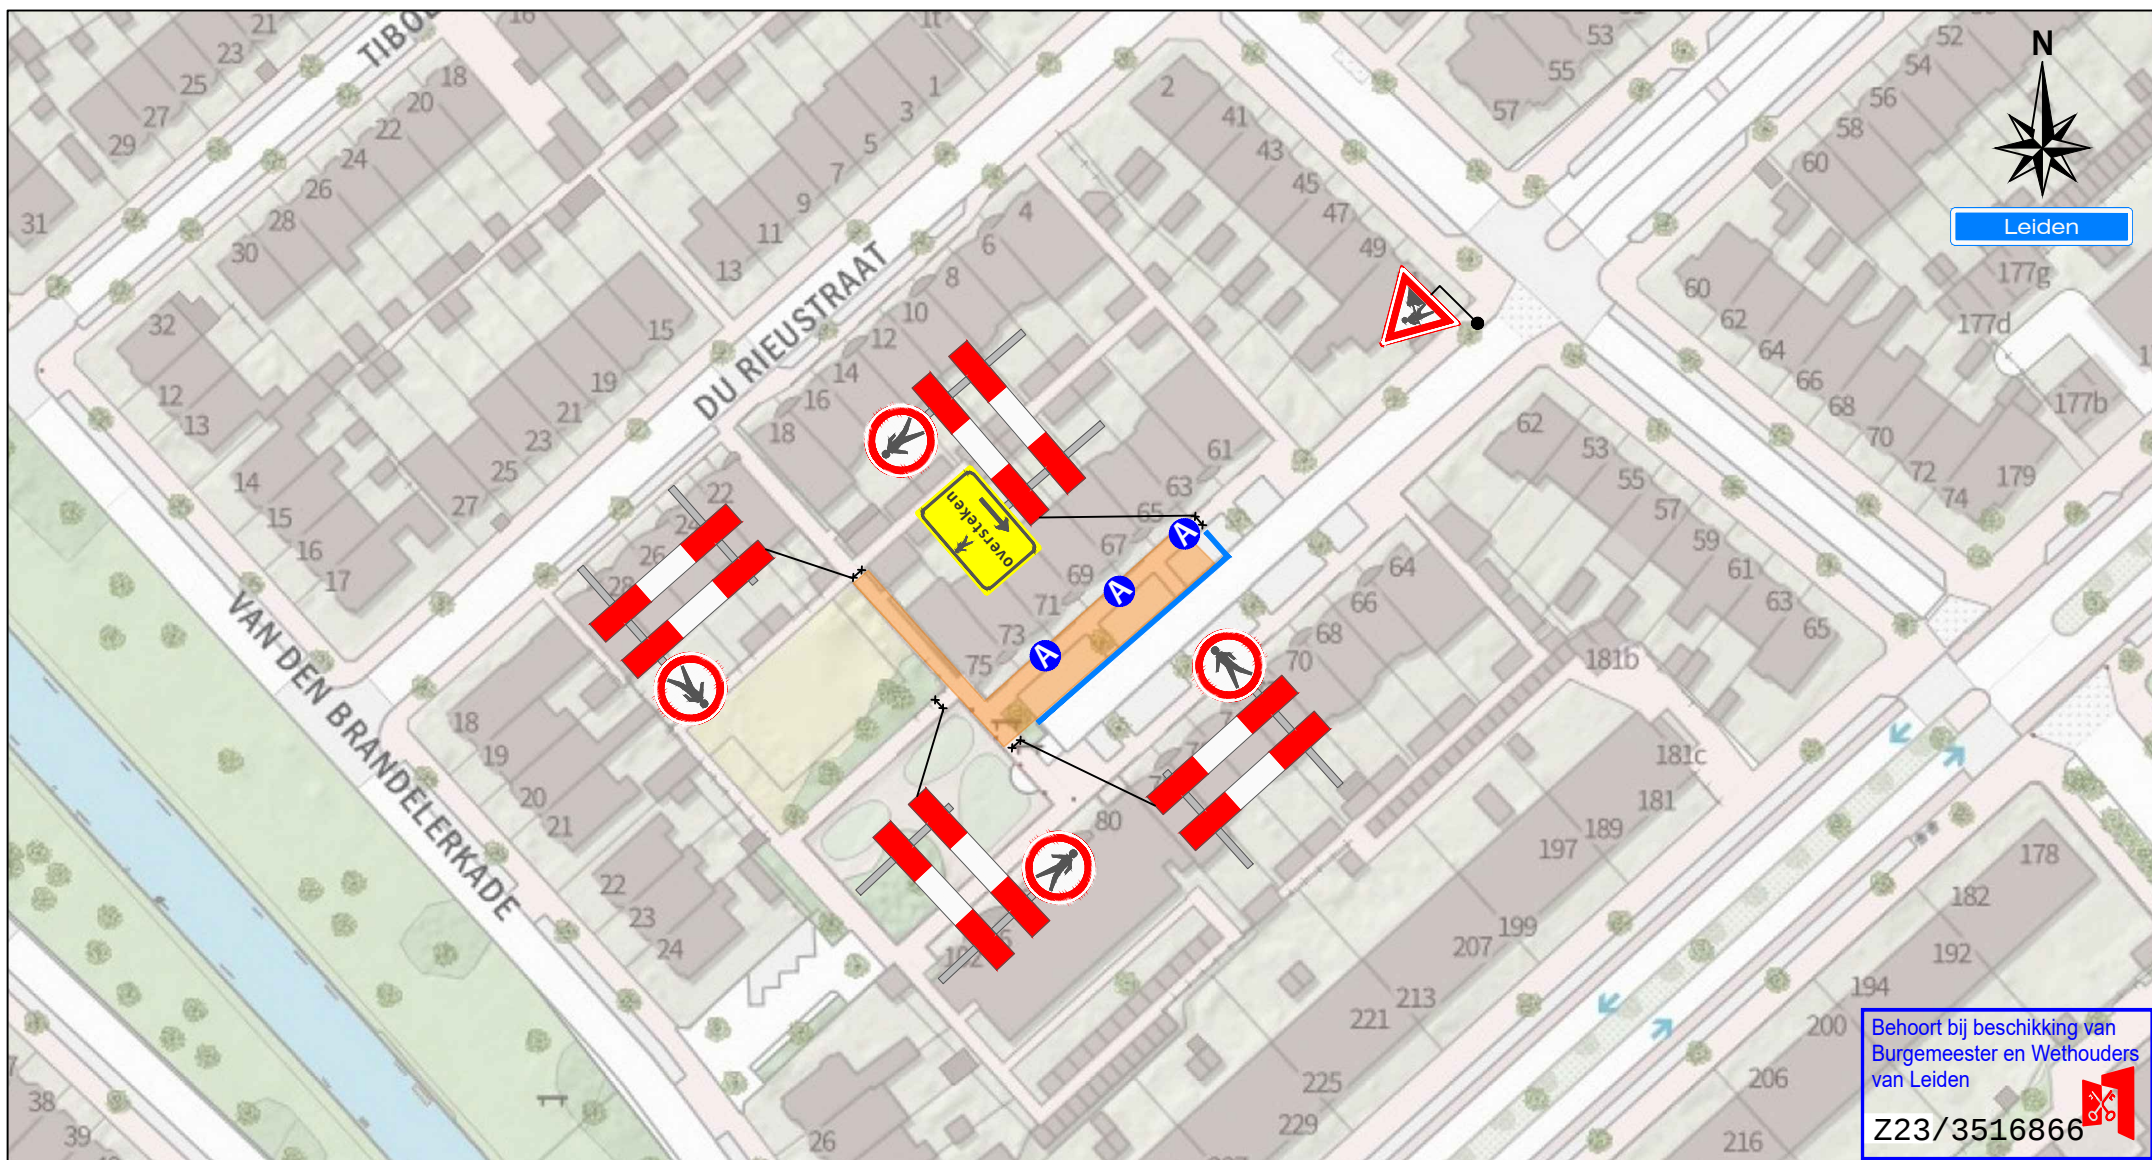

Legenda

Werkruijnte
 Bakens (ca. 40m)



● 2X

A 3X

Opdrachtgever:	Project: Leiden, De Meij van Streefkerkstraat 65		
 	Onderdeel: Verkeersmaatregelen		Afstand VRI: ... m
	Aard werkzaamheden opdr.gever: Kabels en leidingen		K54368
Getekend	: G. Vossers	Datum	: 06-04-2023
Gecontroleerd	: R. Hendrix	Datum	: 06-04-2023
Referentie nr.	:	Tekeningnummer:	123-01867-001
Formaat: A4	Schaal: nvt	Status: Concept	
Plaatsing conform CROW 96a en 96b - Conflicterende bebording / bewegwijzering afdekken			