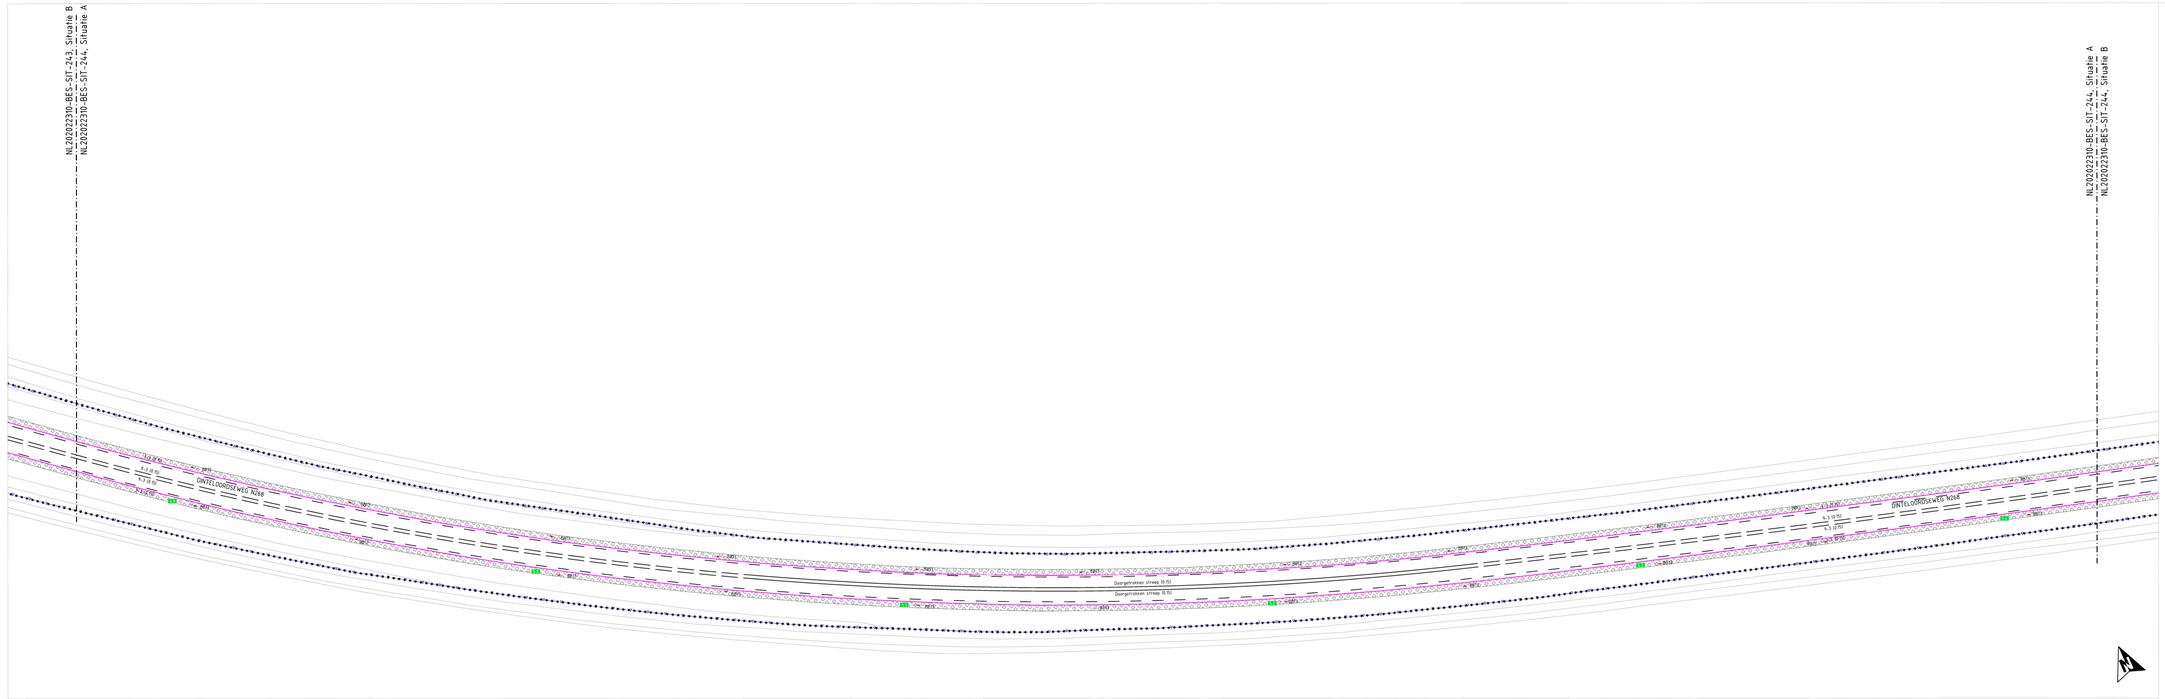

Blad 5 Situatie A

Schaal 1:500

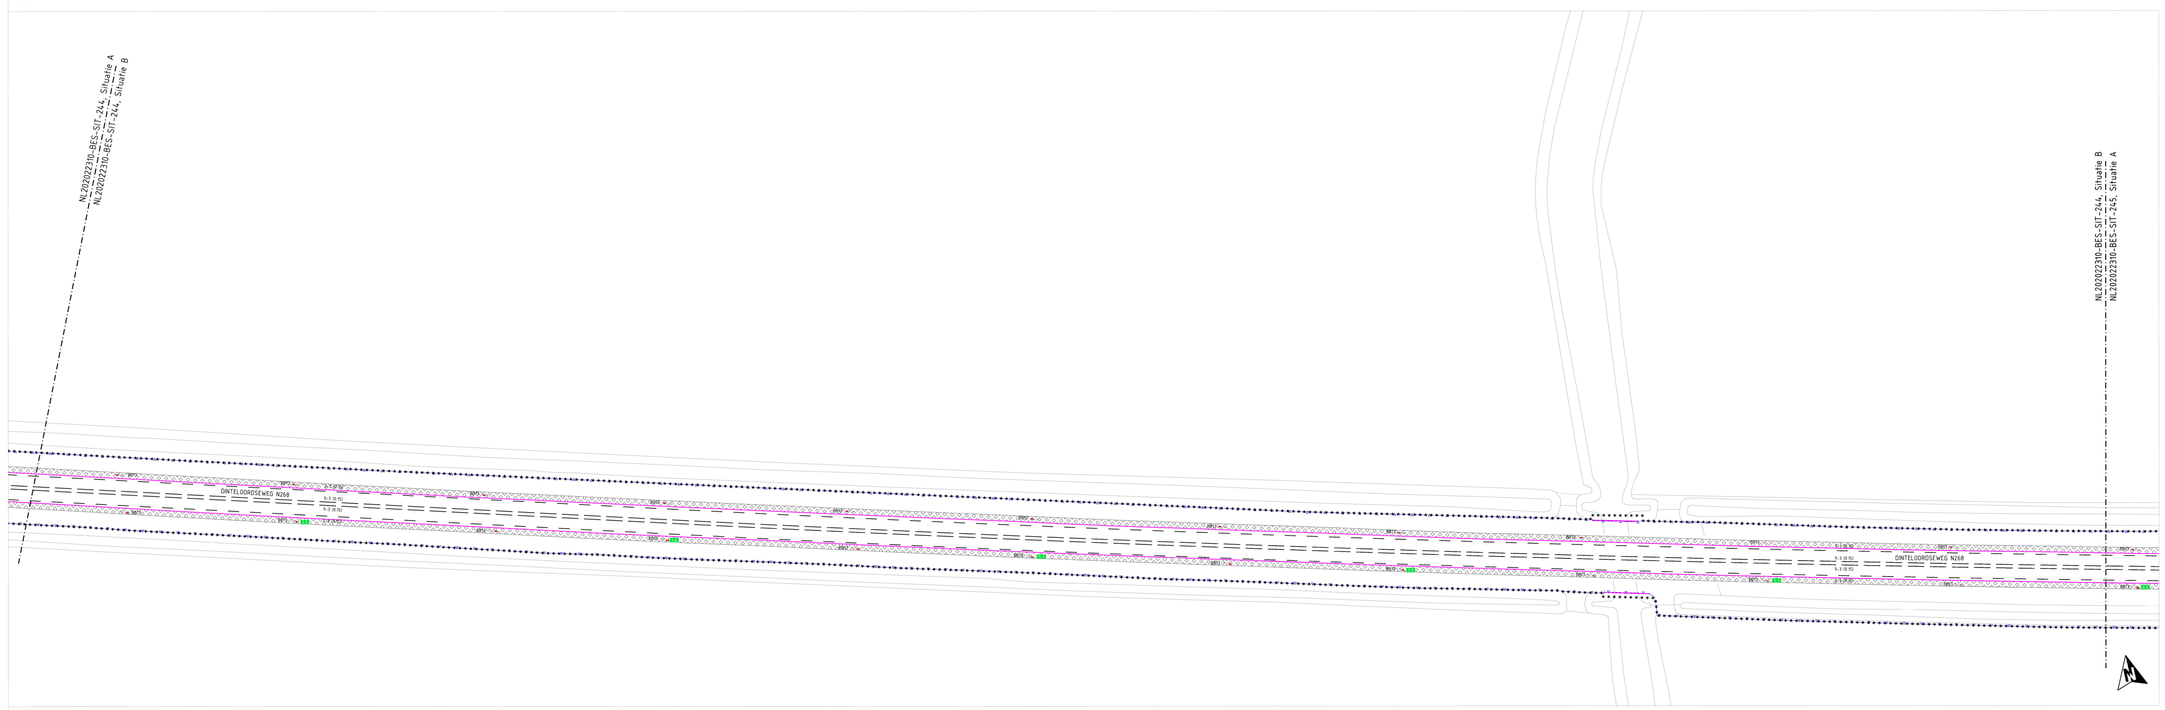

Blad 5 Situatie B

Schaal 1:500

Verklaring

Algemeen

- Bestaande situatie
- Bebouwing
- As weg
- Projectgrens
- Beheersgrens

Markeringen

- Aanbrengen stopstreep (0,30)
- Aanbrengen doorgetrokken streep (0,15)
- Aanbrengen doorgetrokken streep (0,10)
- Aanbrengen onderbroken streep 1-3 (0,45)
- Aanbrengen onderbroken streep 1-1 (0,15)
- Aanbrengen onderbroken streep 1-3 (0,15)
- Aanbrengen onderbroken streep 3-3 (0,15)
- Aanbrengen onderbroken streep 3-9 (0,15)
- Aanbrengen onderbroken streep 9-3 (0,15)
- Aanbrengen onderbroken streep 5-1 (0,10)
- Aanbrengen onderbroken streep 0,30-2,70 (0,10)
- Aanbrengen kanalisatiestreep 0,50-0,50 (0,10)
- Aanbrengen 30-30 driehoekmarkering
- Aanbrengen 50-70 driehoekmarkering
- Aanbrengen zonemarkering
- Aanbrengen symboolmarkering

Bebording

- A01-60-ZB
- A02-60-ZE
- AB10-R-Sxx
- BW071
- BW101-S104
- BW02-RO
- BB13
- BB16
- BB17-2
- BB18-1L
- Portaal- D01-BB15-R
- Hectometerpaal
- B01
- B02
- B06
- C02
- C07
- C09
- C15
- D02-RO
- E01-ZB
- E01-ZE
- G01
- G12a
- J09
- J24
- J29
- J32
- L01-4.0m
- L04
- L04
- L05-2-RE-RO
- OB108
- OB401
- OB402
- OB754

Alle bordafmetingen type II, tenzij anders vermeld op tekening

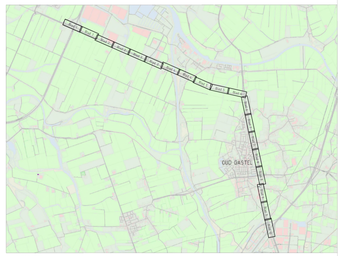

Provincie Noord-Brabant

Cluster Projecten en Vastgoed

Afdeling V.I.W.

Brabantlaan 1 5216 TV 's-Hertogenbosch
Telefoon (073) 681 28 12

ing.bureau uitbreiding
rps
Locatieontwikkeling en infrastructuur
Stationsweg 2, 2801 CJ Gouda
Postbus 1200, 2800 BE Gouda
T 0182 - 59 12 34
W www.rps.nl

N268 - Dinteloord tot Roosendaal

Groot onderhoud N268
Bestektekening

Bebording en markeringen
Blad 5 van 10
km: 4.80 - km: 6.00

Contractnummer
N268.11.02.RE

schaal: 1:500
formaat: A0+1

getekend	J.J. Patlaya	datum	23-12-2022	in 10 bladen	blad nr 5
gecontroleerd	R. de Bloois	datum	23-12-2022	projectnummer	NL202022310
vrijgegeven	J. Molenaar	datum	23-12-2022	code	
status	Concept	versie	3.0	registratienummer	NL202022310-BES-SIT-244