




VERKEERSBESLUIT

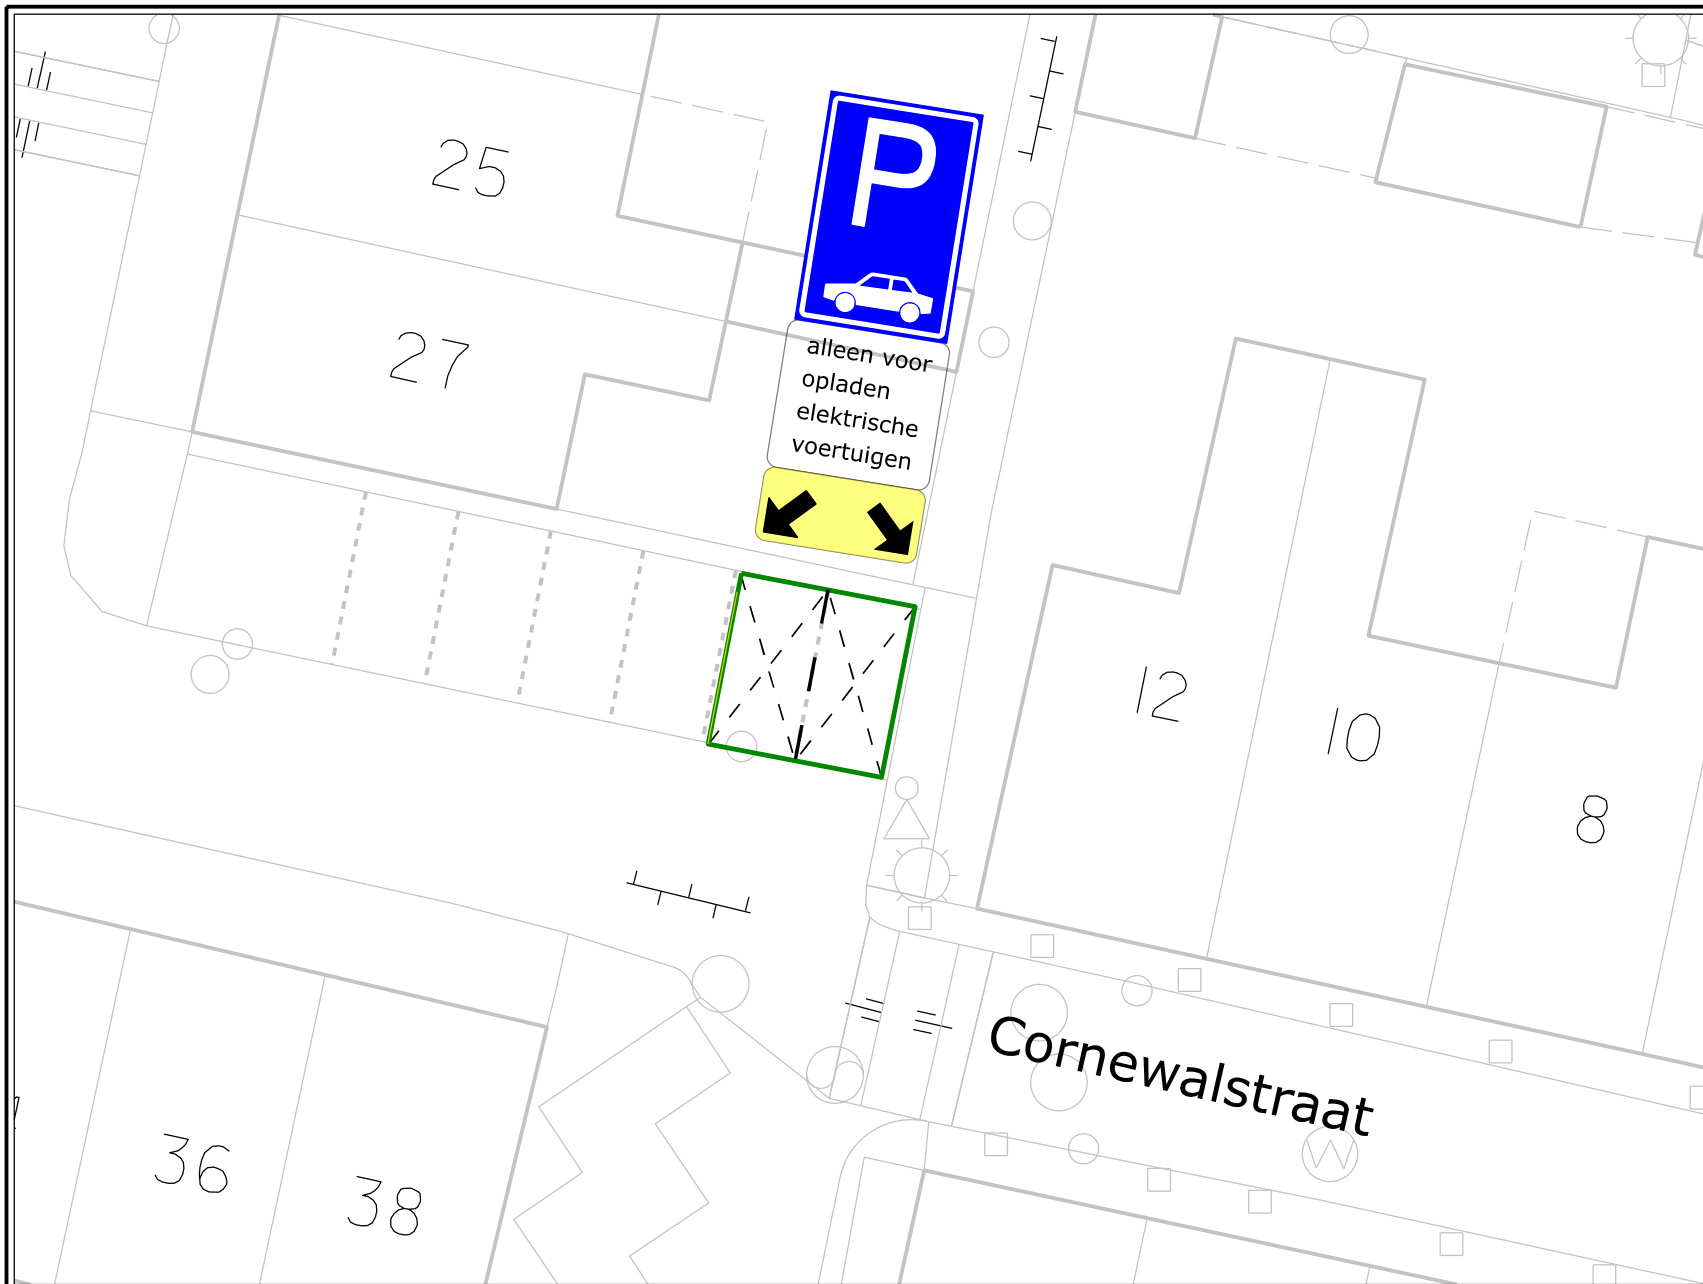

Nummer:
IBGRY-Zv-VTO-00014

Nr.	Model	Aantal
E08		1 st.
OB		1 st.
OB504		1 st.

Datum: 14-04-2023
Getekend: Terlouw, J.

Locatie: Zandveld, Cornewalstraat 12.

Besluit tot instellen van: parkeerplaatsen t.b.v. opladen elektrische voertuigen

Nieuwegein

OPENBAAR DOMEIN

