



Perceelnummer
4970



Kadastrale gemeente naam
WDV01



Gemeente code-serie-nummer
Waddinxveen C 4970



Oppervlakte / Omtrek
123m² / 58m

Pand

ID [0627100000008336](#)
Oorsp. bouwjaar 1985
Status Pand in gebruik

Verblijfsobject

ID [0627010000006816](#)
Gebruiksdoel woonfunctie
Oppervlakte 97 m²
Status Verblijfsobject in gebruik

Nummeraanduiding

ID [0627200000006816](#)
Postcode 2743EL
Huisnummer 106
Huisletter
Huisnummer toev.
Status Naamgeving uitgegeven

Openbare ruimte

ID [0627300000000080](#)
Naam Graanakker
Status Naamgeving uitgegeven


Woonplaats

ID [3051](#)
Naam Waddinxveen
Status Woonplaats aangewezen

Bronhouder

ID 0627
Naam Waddinxveen

aanvraag omgevingsvergunning t.b.v. het plaatsten van een dakkapel voorgevel Graanakker 106 te Waddinxveen

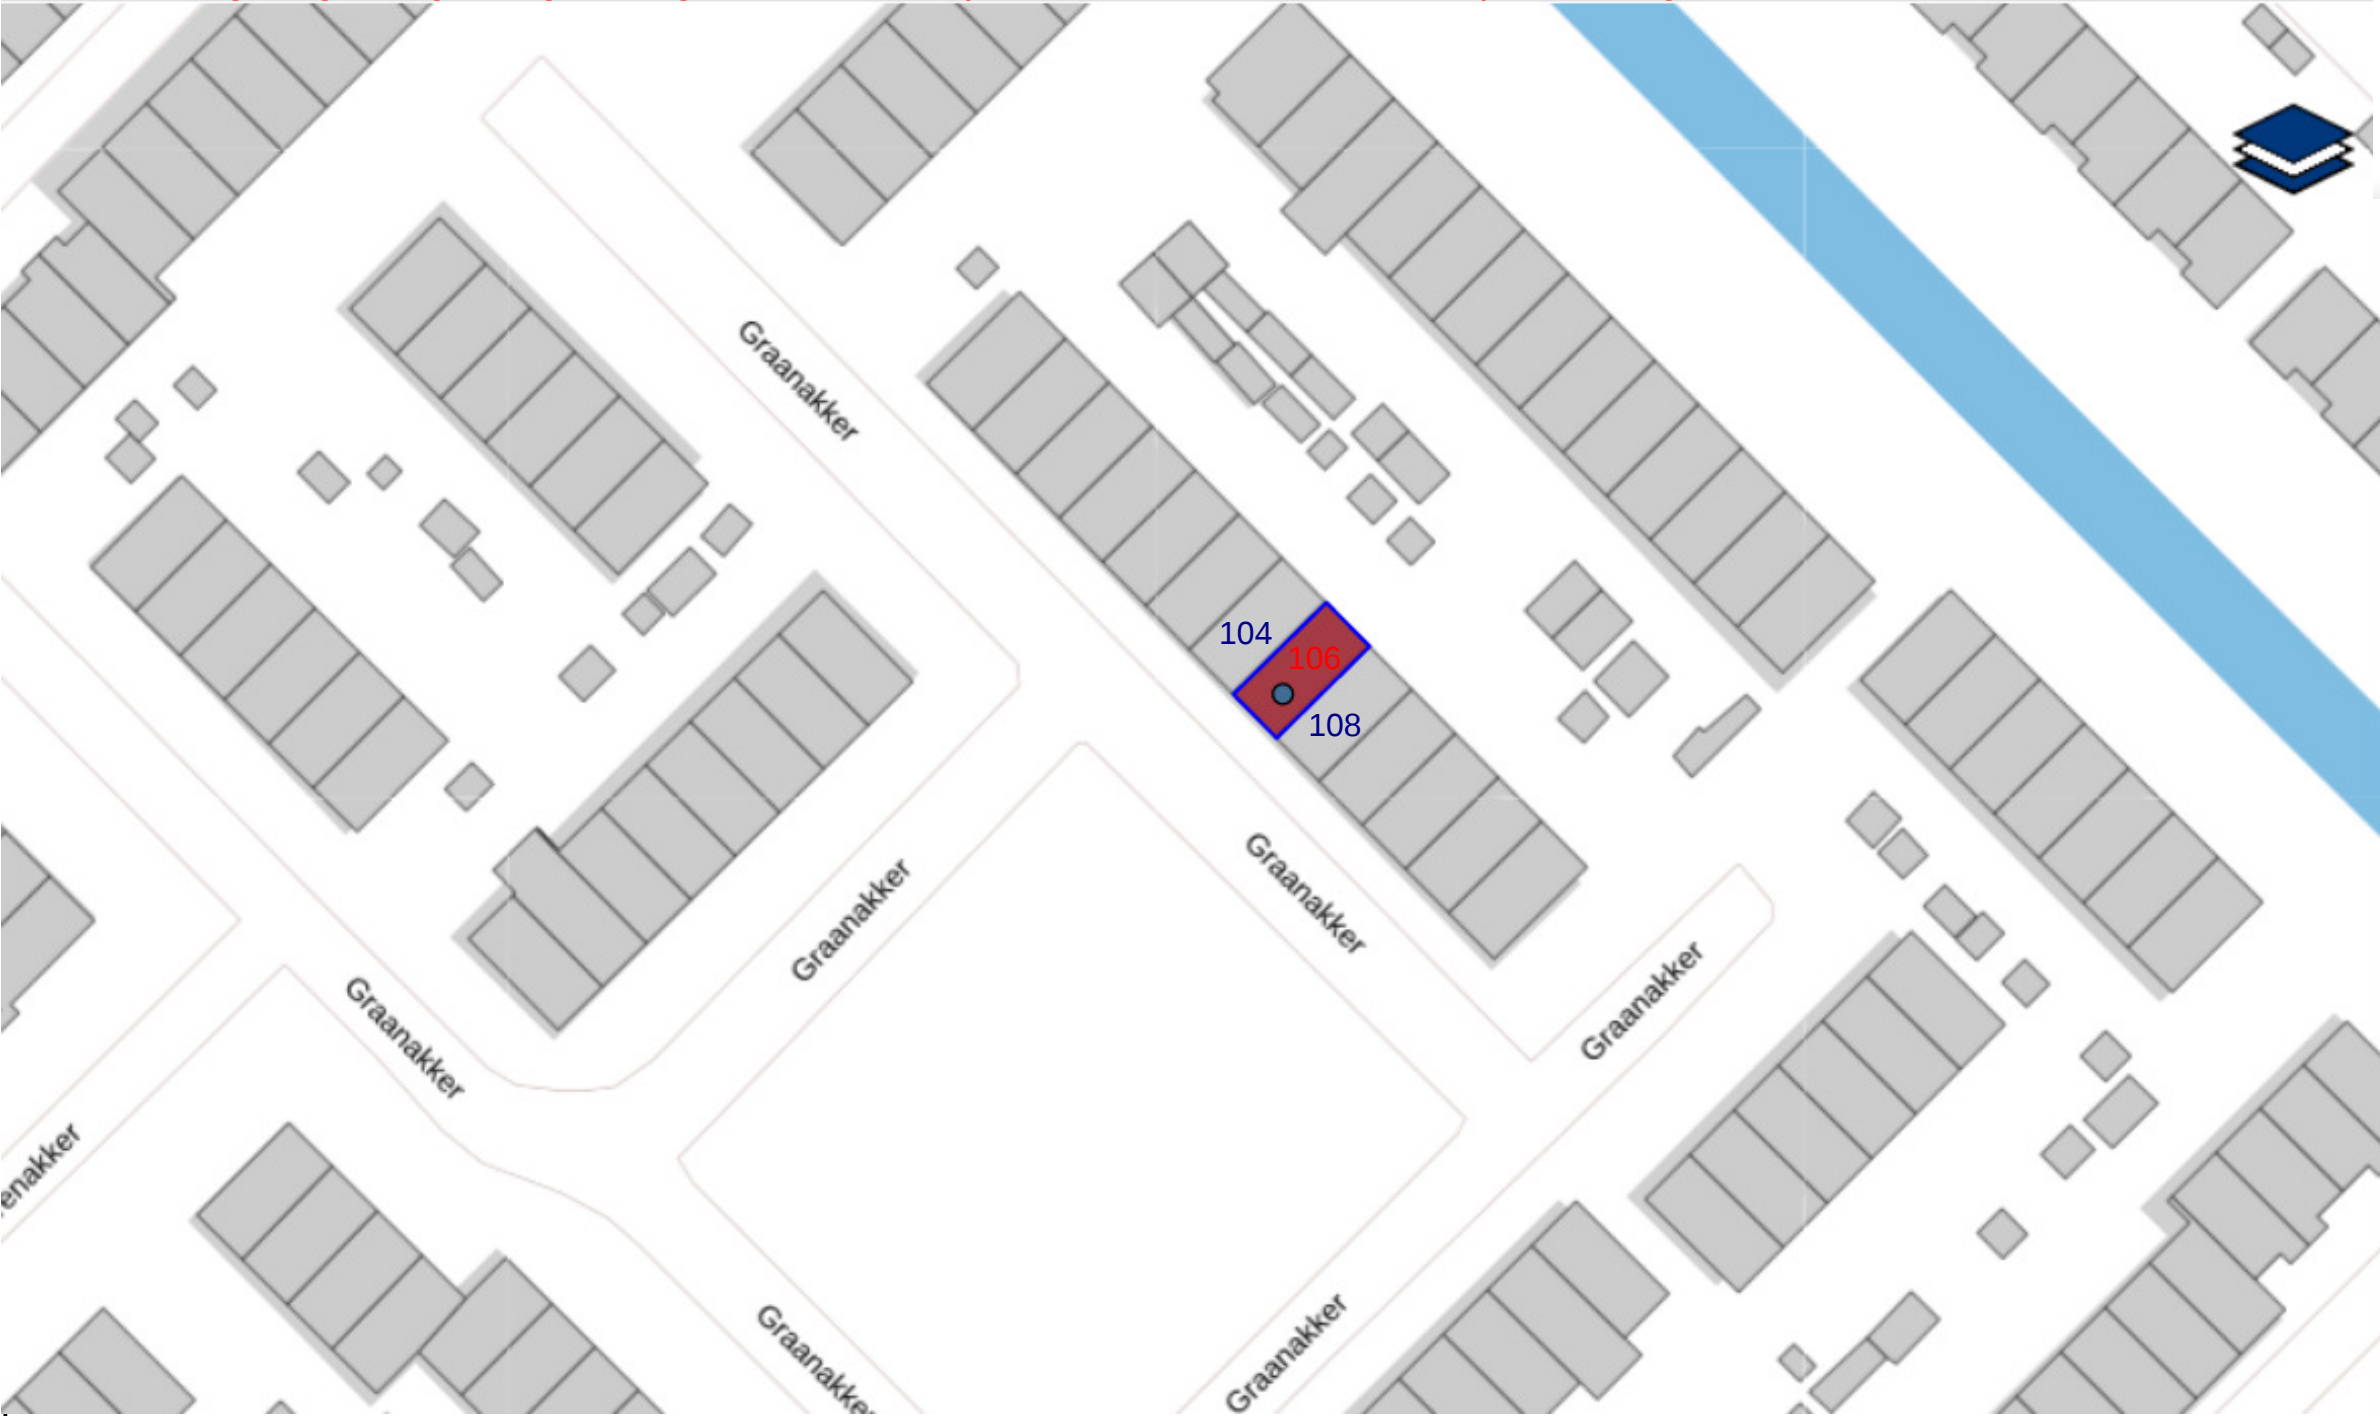

maten in mm
maten controleren
nadruk verboden


Project : Plaatsen dakkapel voorgevel
Onderdeel : Graanakker 106, Waddinxveen
Opdrachtgever : Dhr. R.Heuvelman

Situatie


Formaat : A3
Schaal : 1:500
Datum : 20-12-22
Getekend : M.Yajjou
06 44 9 11 481

Blad:


S01

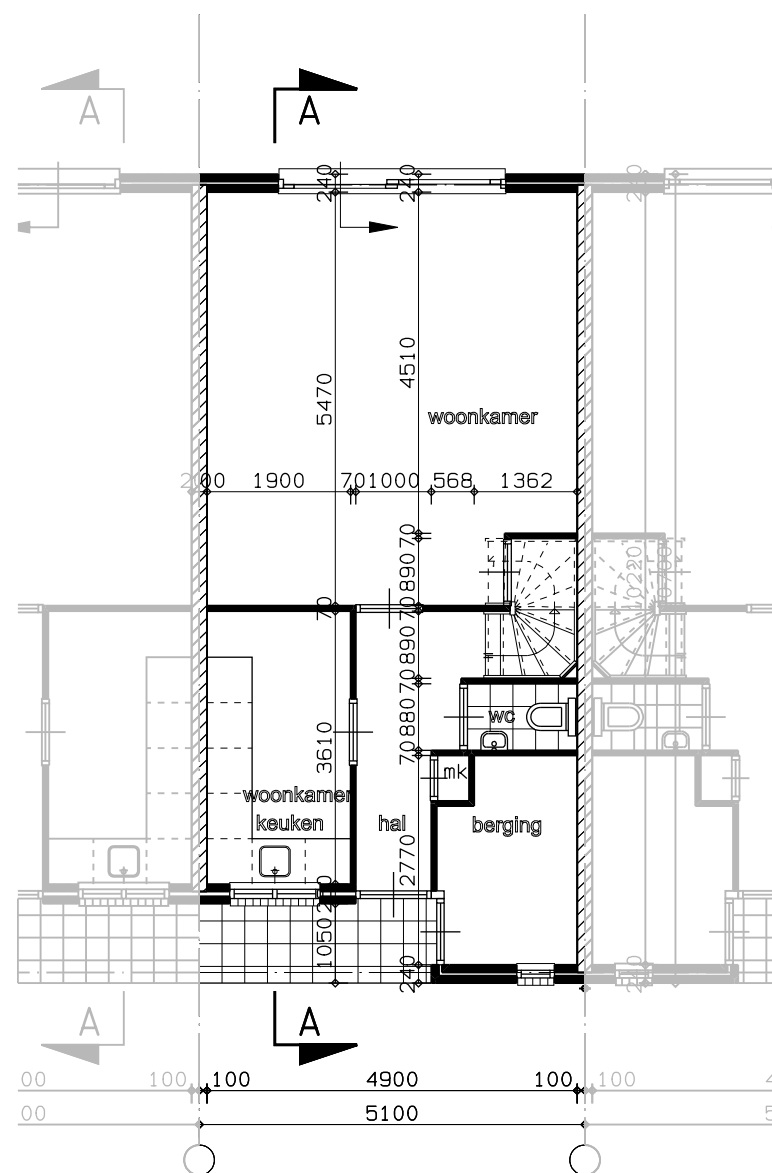

BEGANE GROND
PEIL= 0.00
O N G E W I J Z I G [

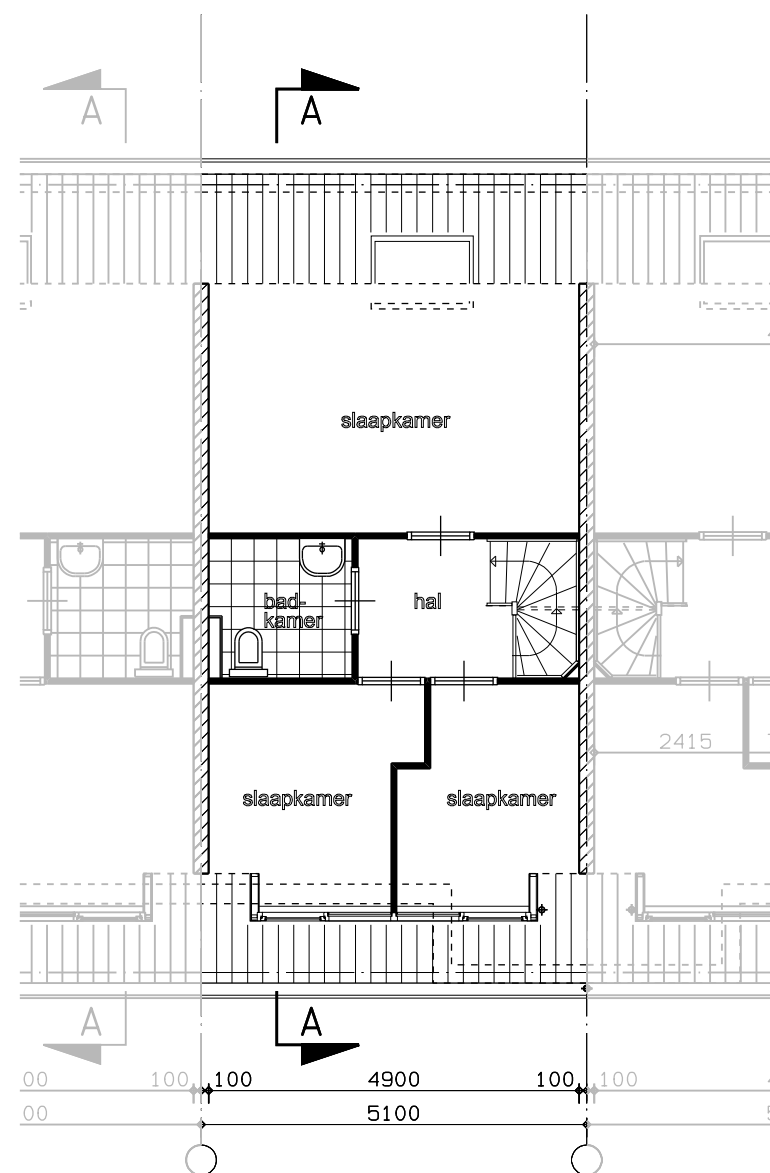

VERDIEPING
2.700+ P
O N G E W I J Z I G [

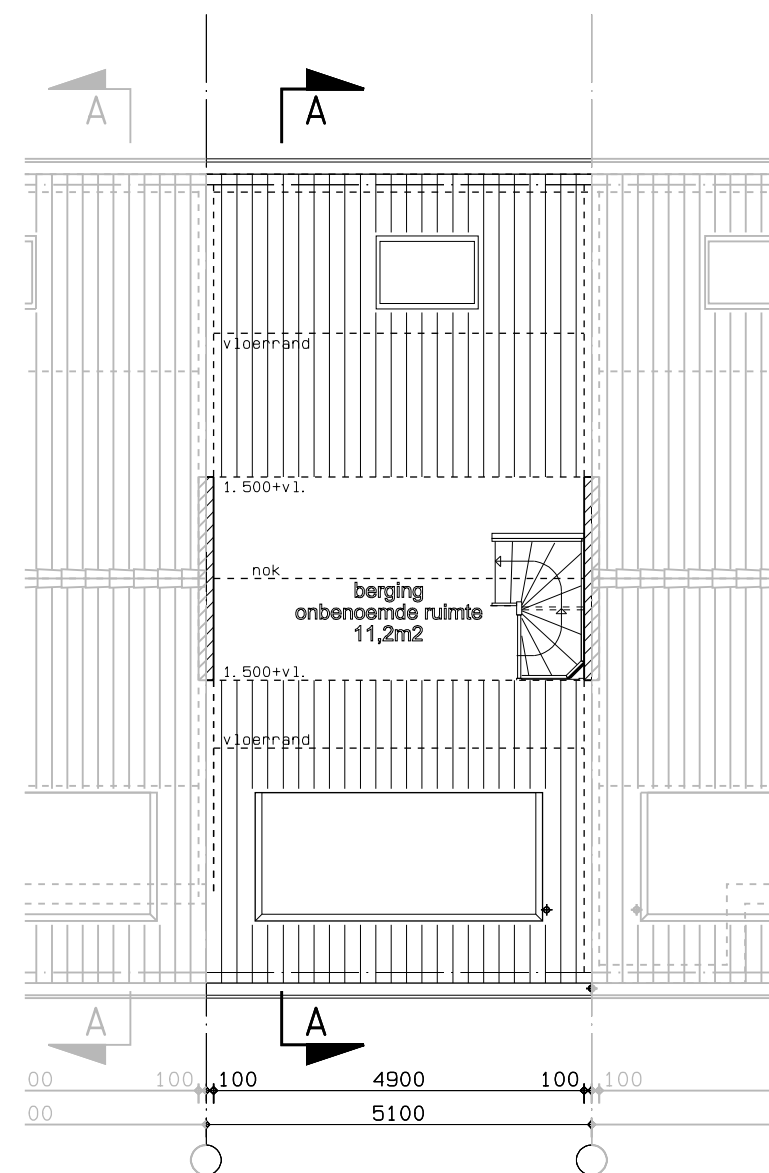


ZOLDER
5.400+ P
B E S T A A N D

BESTAND

maten in mm maten controleren nadruk verboden	Project	Plaatsen dakkapel voorgevel	Formaat : A3	Blad: B01
	Onderdeel	: Graanakker 106, Waddinxveen	Schaal : 1:100	
		Bestaande Situatie	Datum : 20-12-22	
	Opdrachtgever : Dhr. R.Heuvelman	Getekend : M.Yajjou	06 44 9 11 481	




VOORGEVEL
BESTAAND

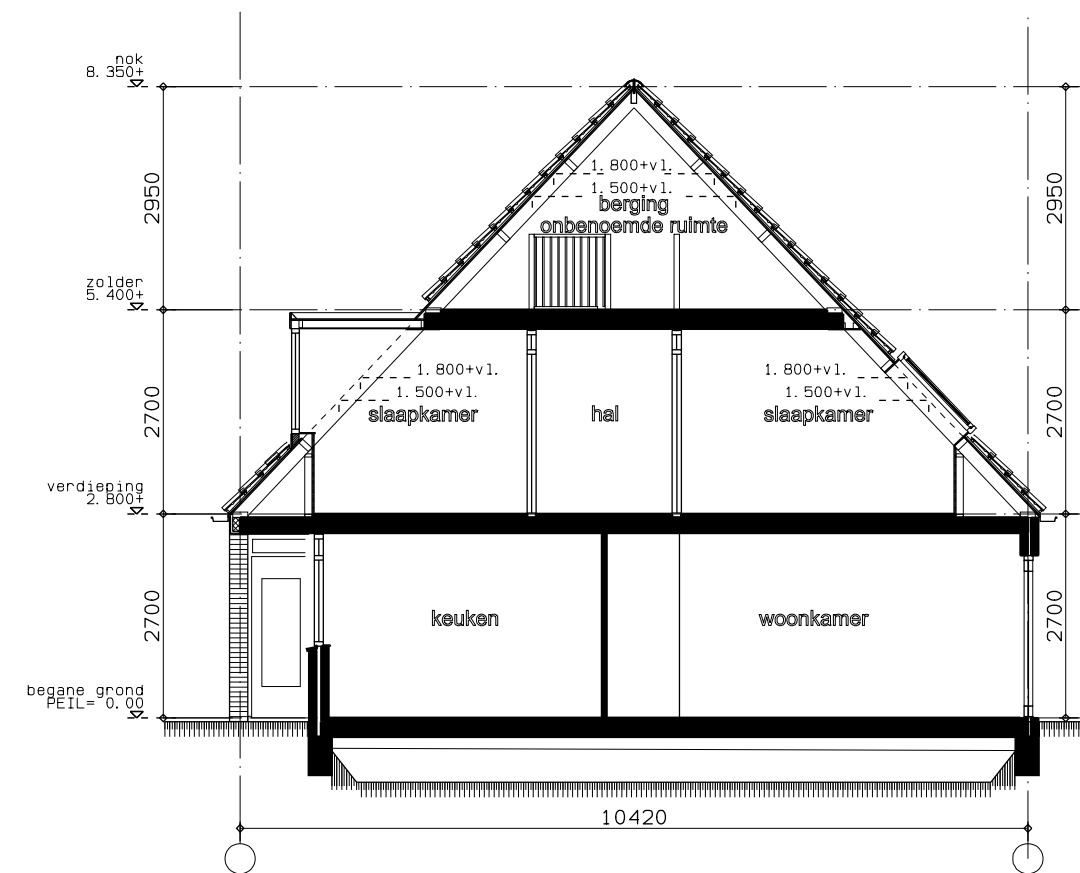


DOORSNEDE A-A
5.400+ P
BESTAAND

BESTAAND

maten in mm maten controleren nadruk verboden	Project	Plaatsen dakkapel voorgevel	Formaat	: A3	Blad: B02
	Onderdeel	: Graanakker 106, Waddinxveen	Schaal	: 1:100	
		Bestaande Situatie	Datum	: 20-12-22	
	Opdrachtgever	: Dhr. R.Heuvelman	Getekend	: M.Yajjou 06 44 9 11 481	

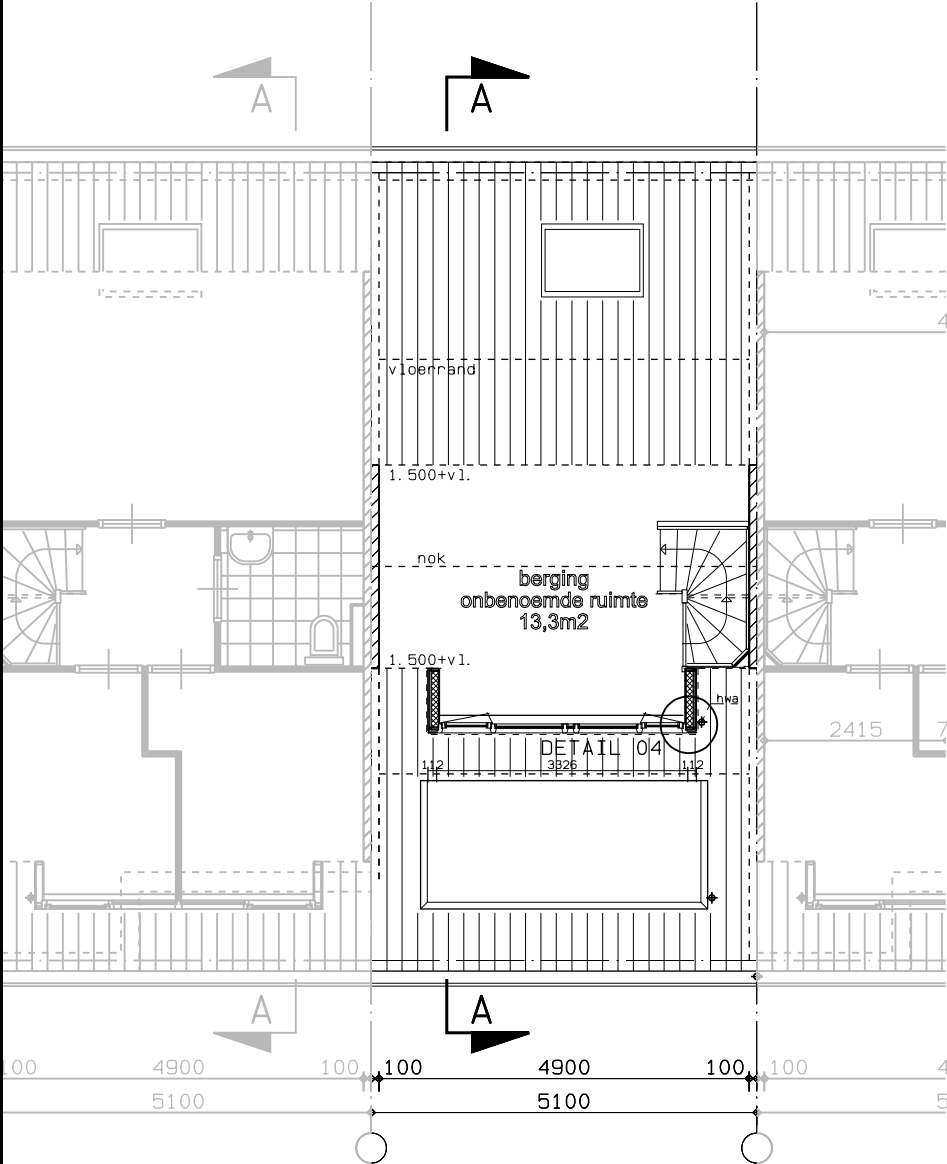

ZOLDER
5. 400+ P
N I E U W
-opbouw wangen:
* gipskartonplaat d=12,5mm;
* dampdichte folie;
* stijl- en regelwerk
hout 44x91mm hoh 500mm;
* isolatie 90mm; Rc= 6,0m2*K/W;
* waterdichte, dampopen folie;
* regelwerk hout 22x28mm;
* Tand-groef-gevelstroken d=12mm.
als bestaand


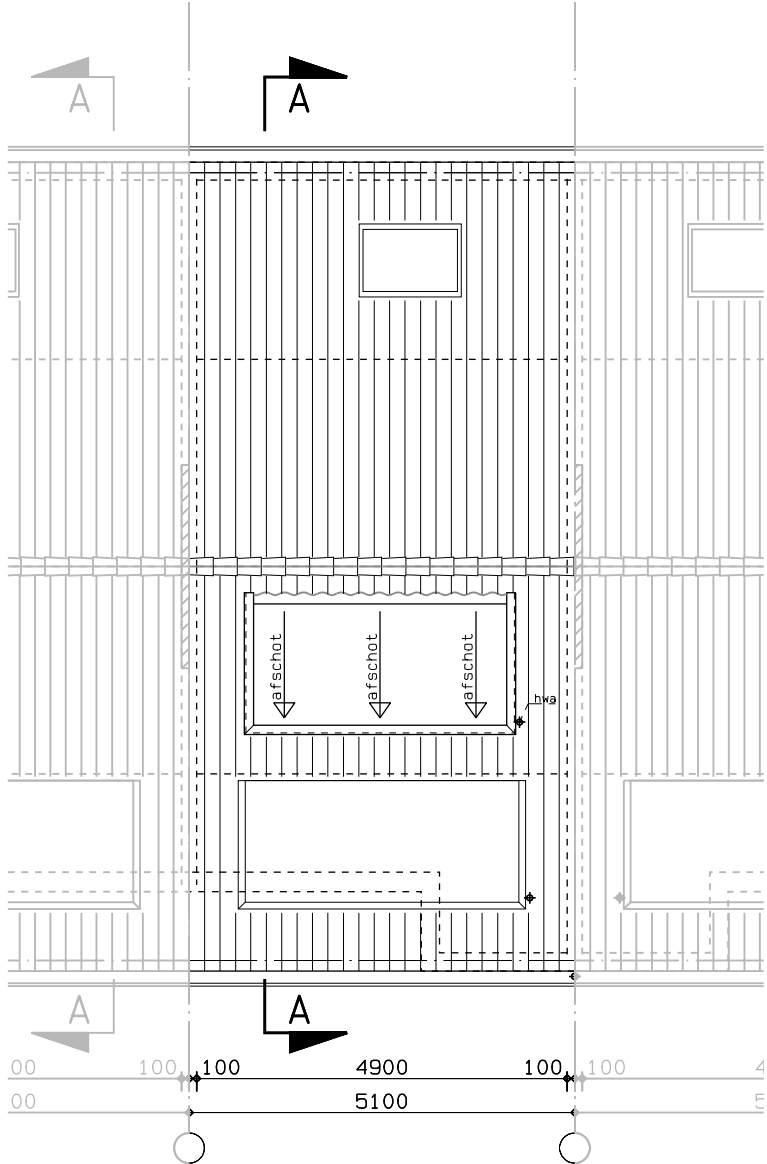


DAK
N I E U W



VOORGEVEL
N I E U W


maten in mm maten controleren nadruk verboden	Project	Plaatsen dakkapel voorgevel	Formaat : A3	Blad: B11
	Onderdeel	: Graanakker 106, Waddinxveen	Schaal : 1:100	
		: Zolder, Dak en Voorgevel	Datum : 20-12-22	
	Opdrachtgever	: Dhr. R.Heuvelman	Getekend : M.Yajjou 06 44 9 11 481	

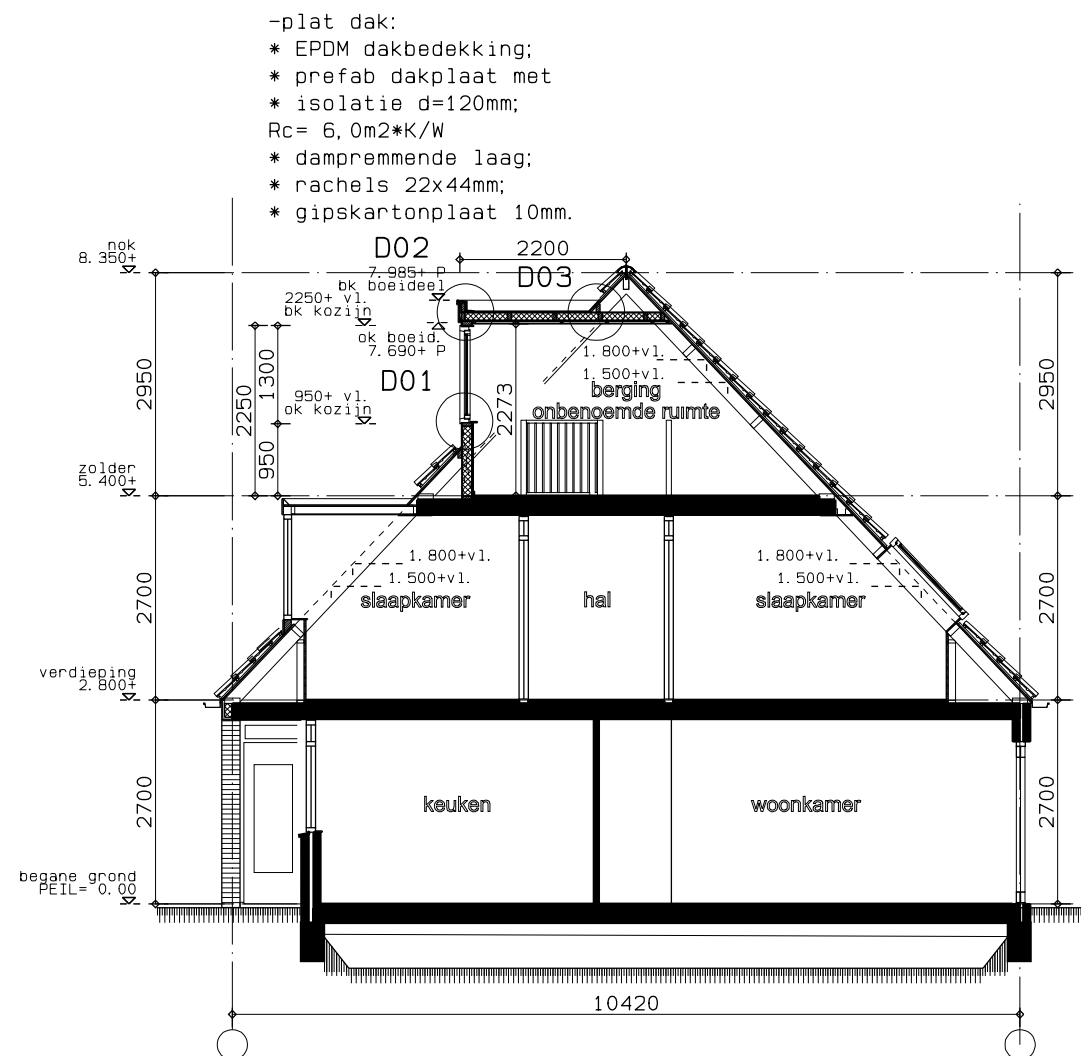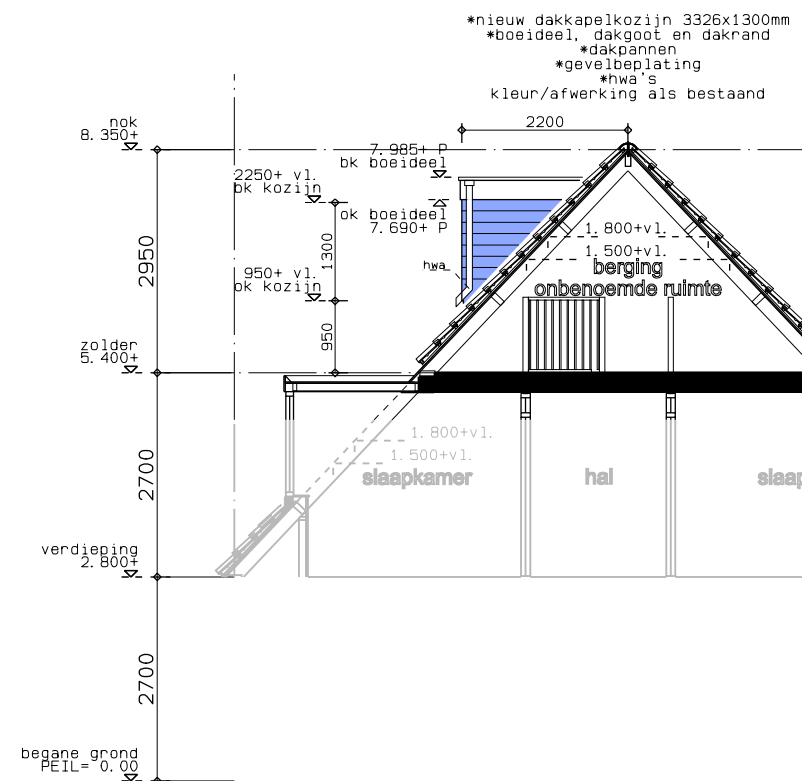

DOORSNEDE A-A
5.400+ P
N I E U W

NIEUW

maten in mm maten controleren nadruk verboden	Project	Plaatsen dakkapel voorgevel	Formaat :A3	Blad: B12
	Onderdeel	: Graanakker 106, Waddinxveen	Schaal :1:100	
		: Doorsnede,	Datum :20-12-22	
	Opdrachtgever:	Dhr. R.Heuvelman	Getekend :M.Yajjou 06 44 9 11 481	

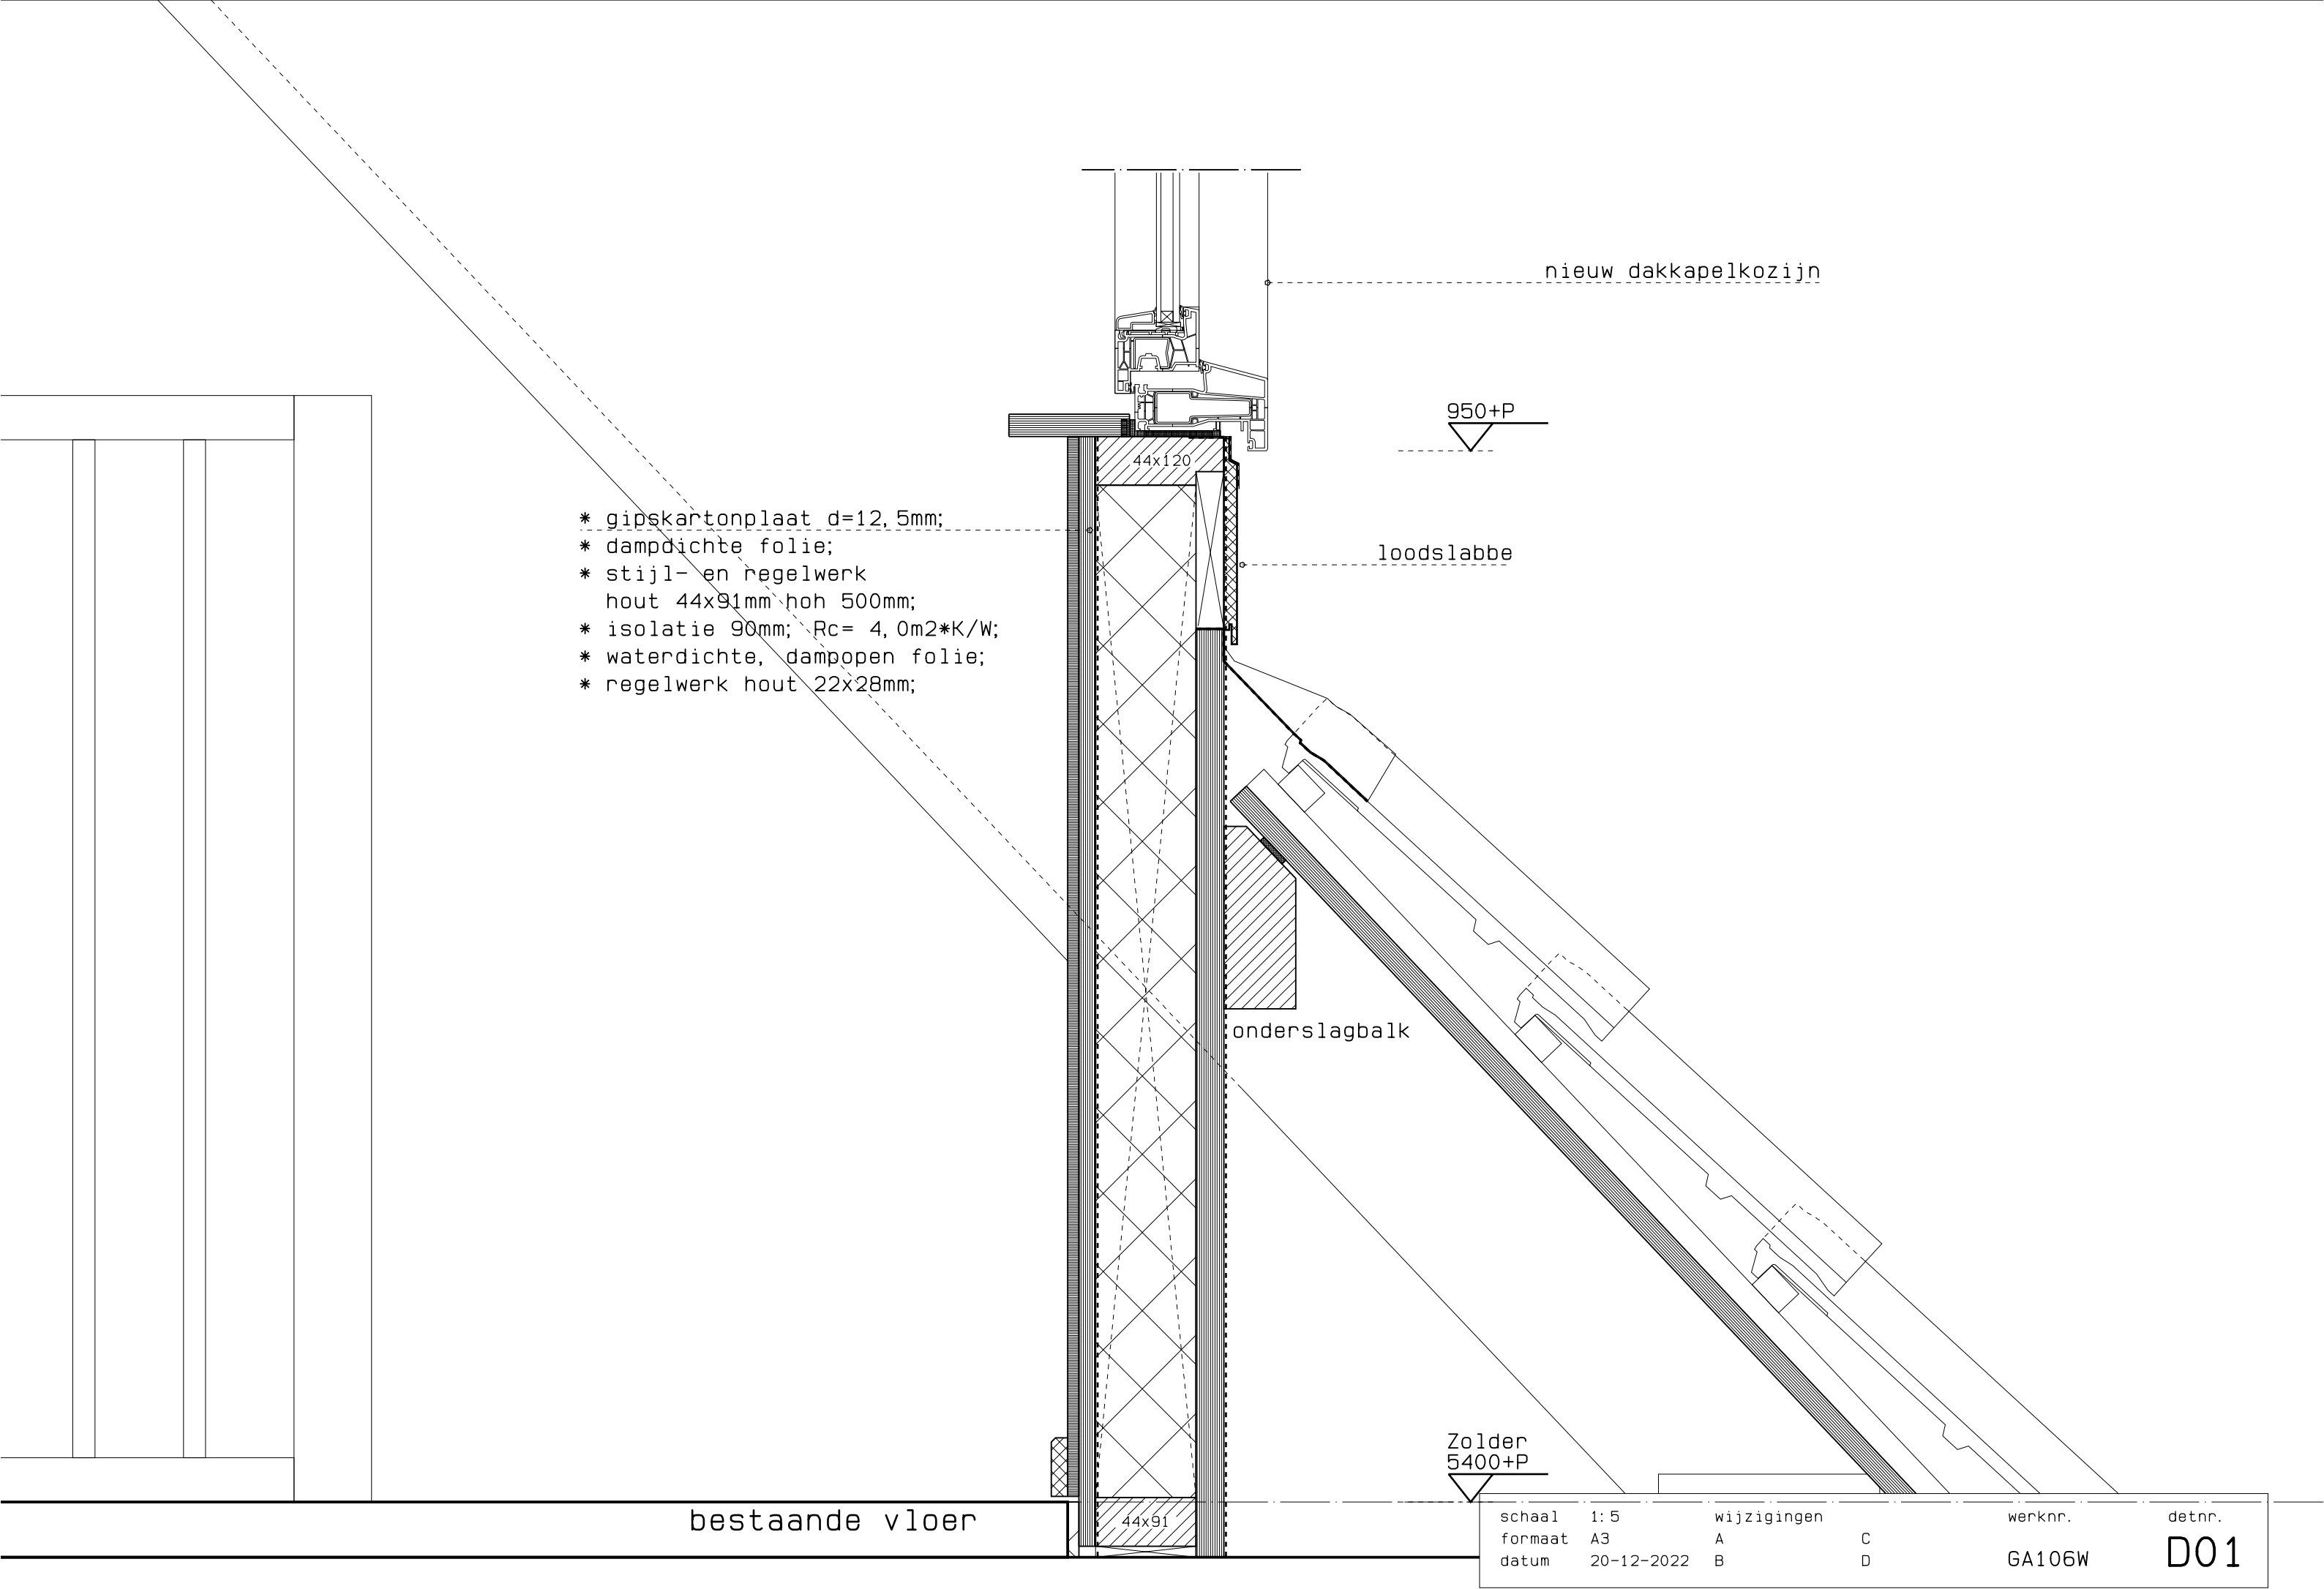

- * gipskartonplaat d=12,5mm;
- * dampdichte folie;
- * stijl- en regelwerk
hout 44x91mm hoh 500mm;
- * isolatie 90mm; Rc= 4,0m2*K/W;
- * waterdichte, dampopen folie;
- * regelwerk hout 22x28mm;

nieuw dakkapelkozijn

950+P


loadslabbe

onderslagbalk


Zolder
5400+P

bestaande vloer


schaal	1: 5	wijzigingen		werknr.	detnr.
formaat	A3	A	C		
datum	20-12-2022	B	D	GA106W	D01

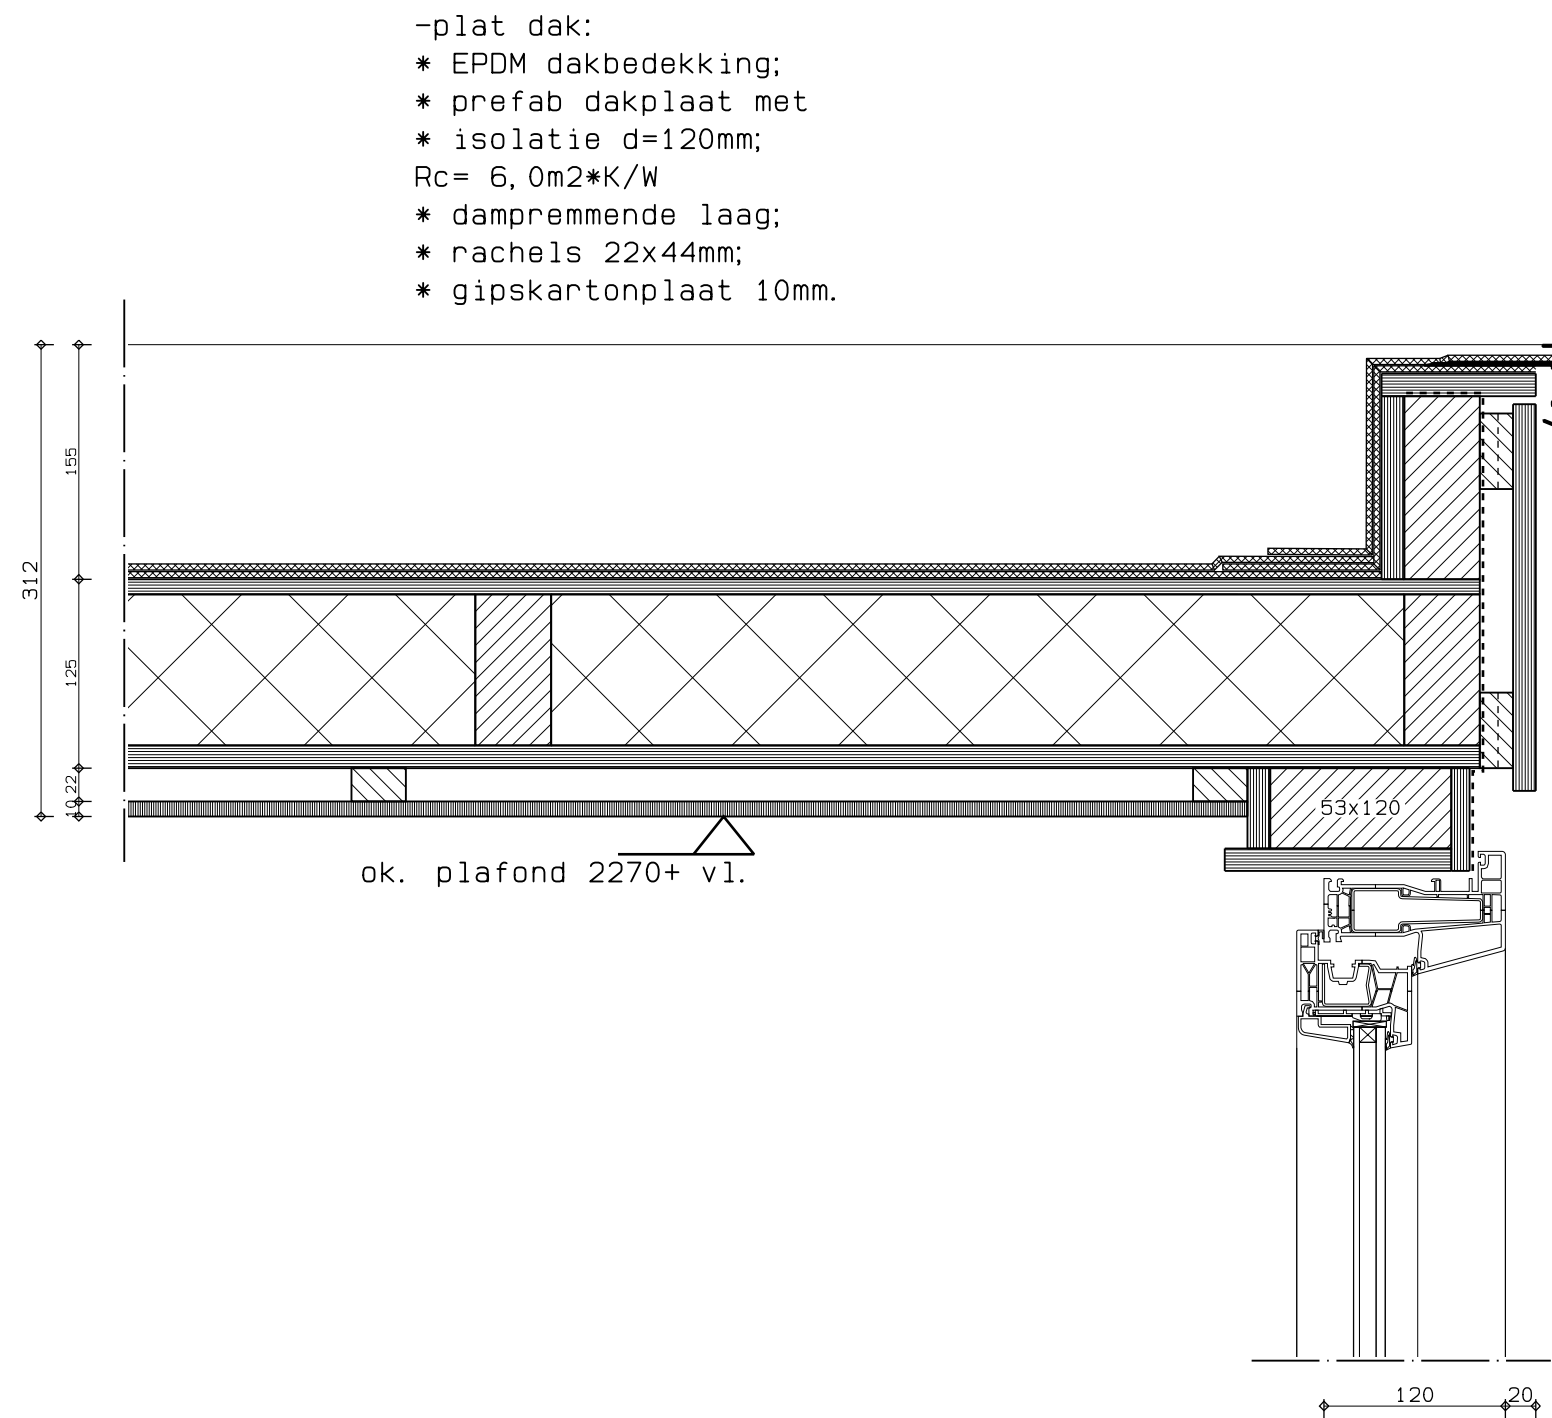


boeideel en dakrand als bestaand

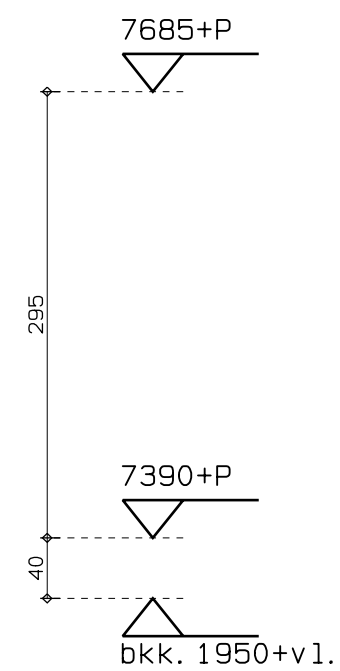

schaal	1: 5	wijzigingen		werknr.	detnr.
formaat	A3	A	C		
datum	20-12-2022	B	D	GA106W	D02

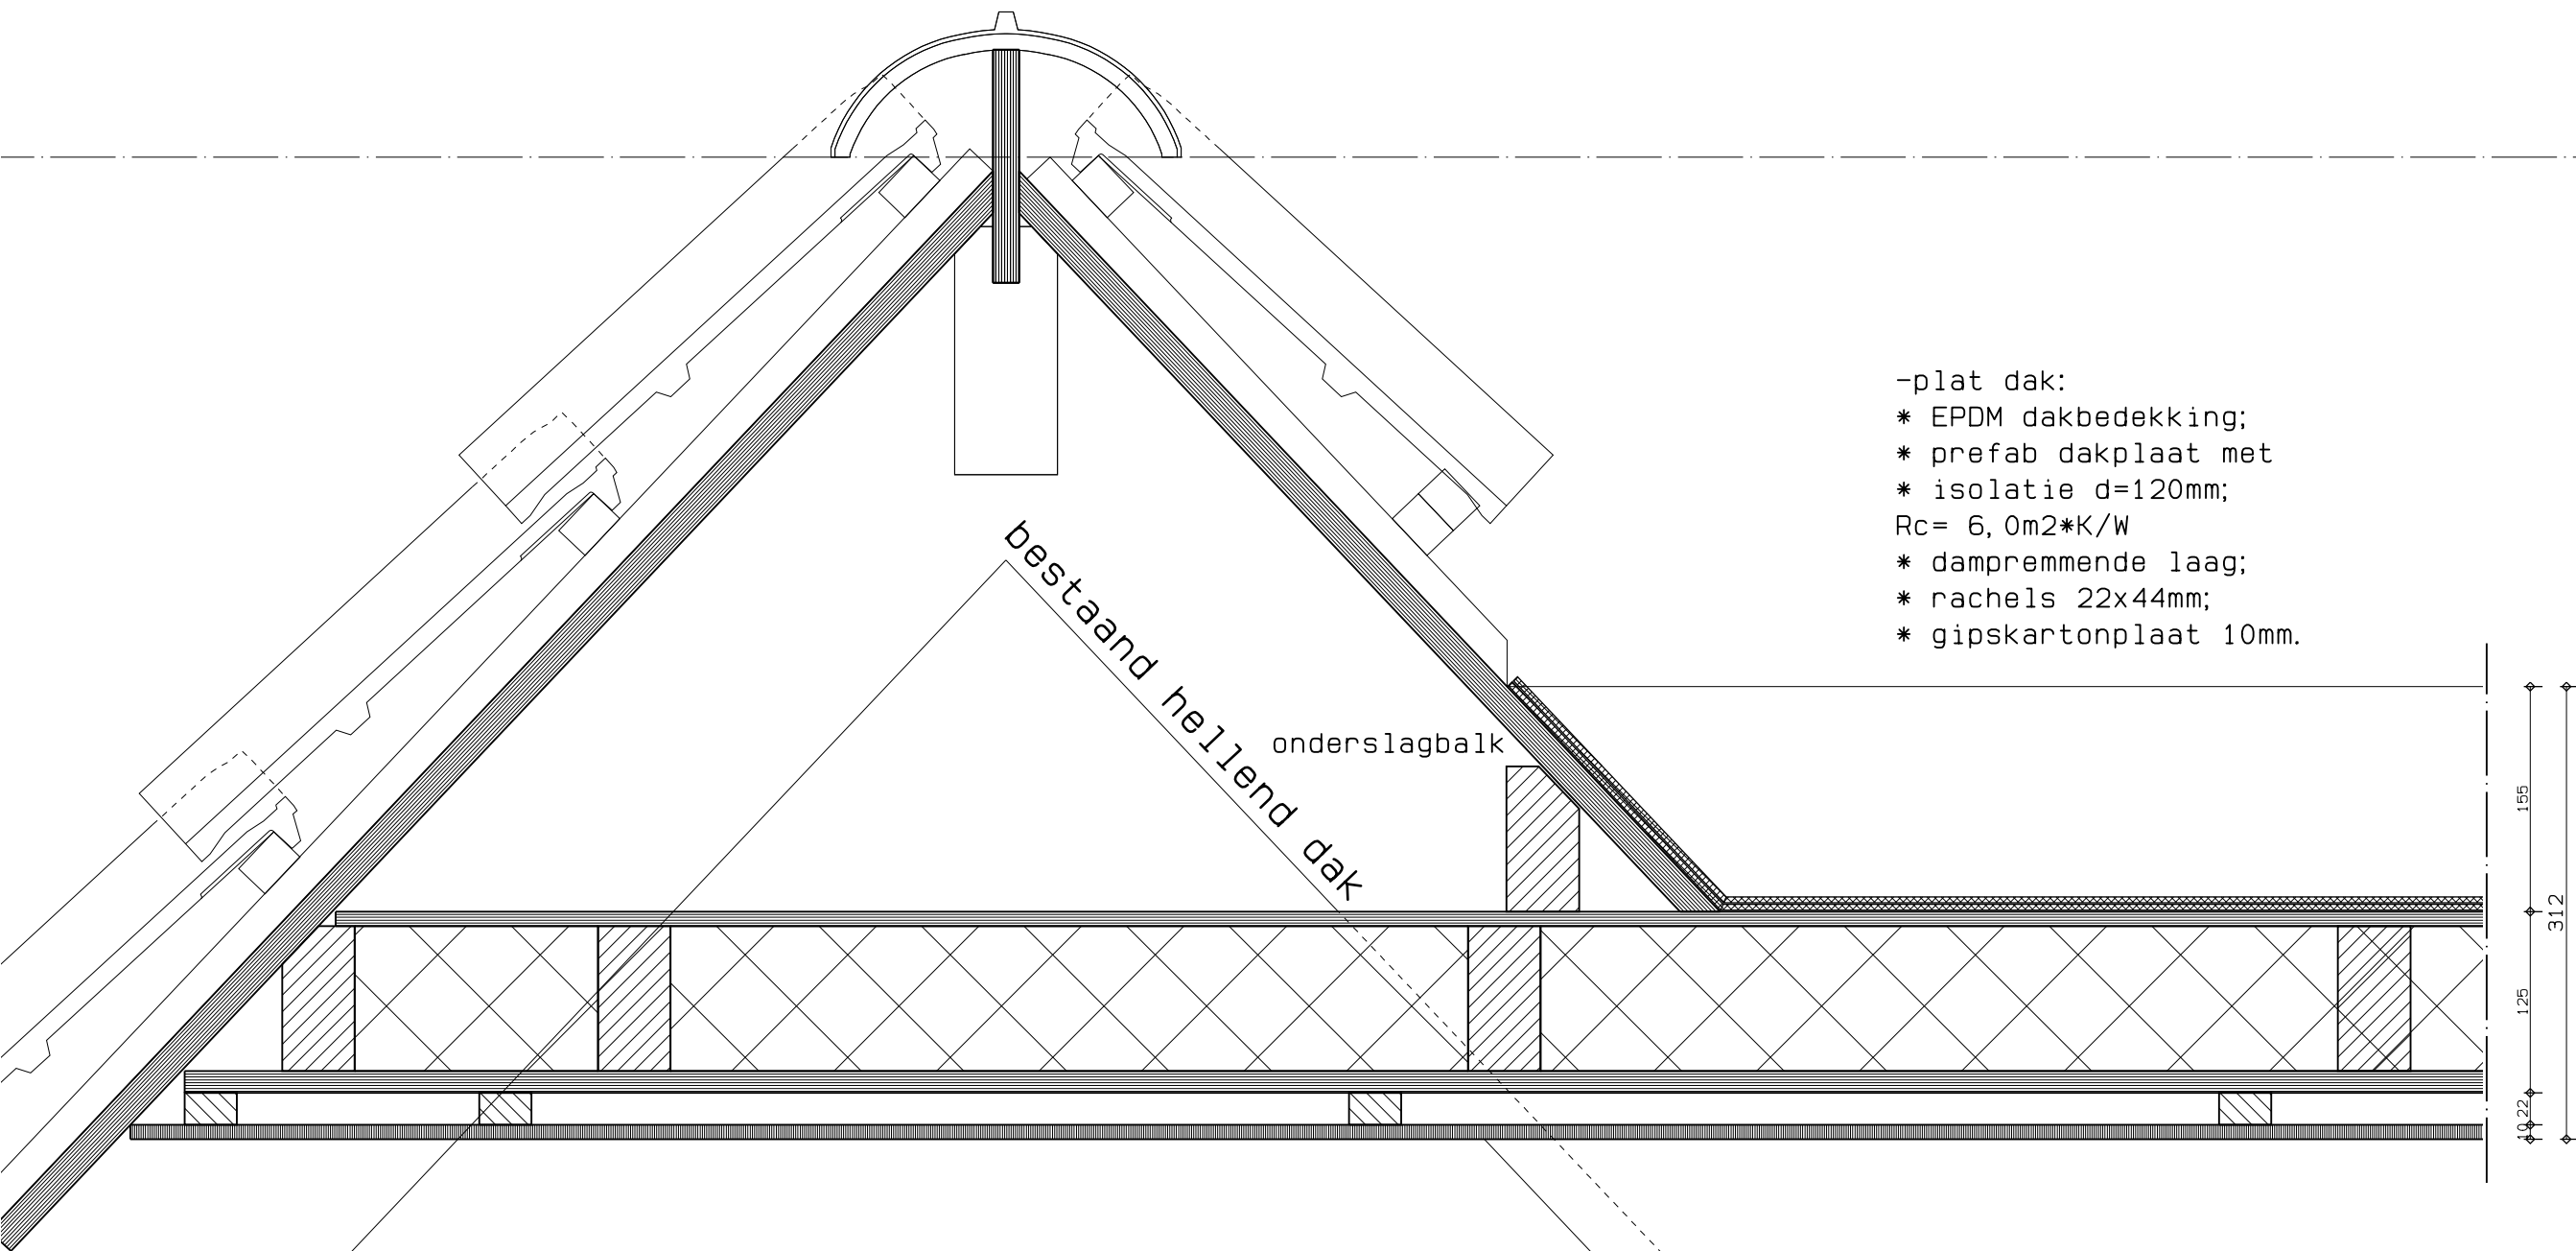

schaal	1: 5	wijzigingen		werknr.	detnr.
formaat	A3	A	C		
datum	20-12-2022	B	D	GA106W	D03

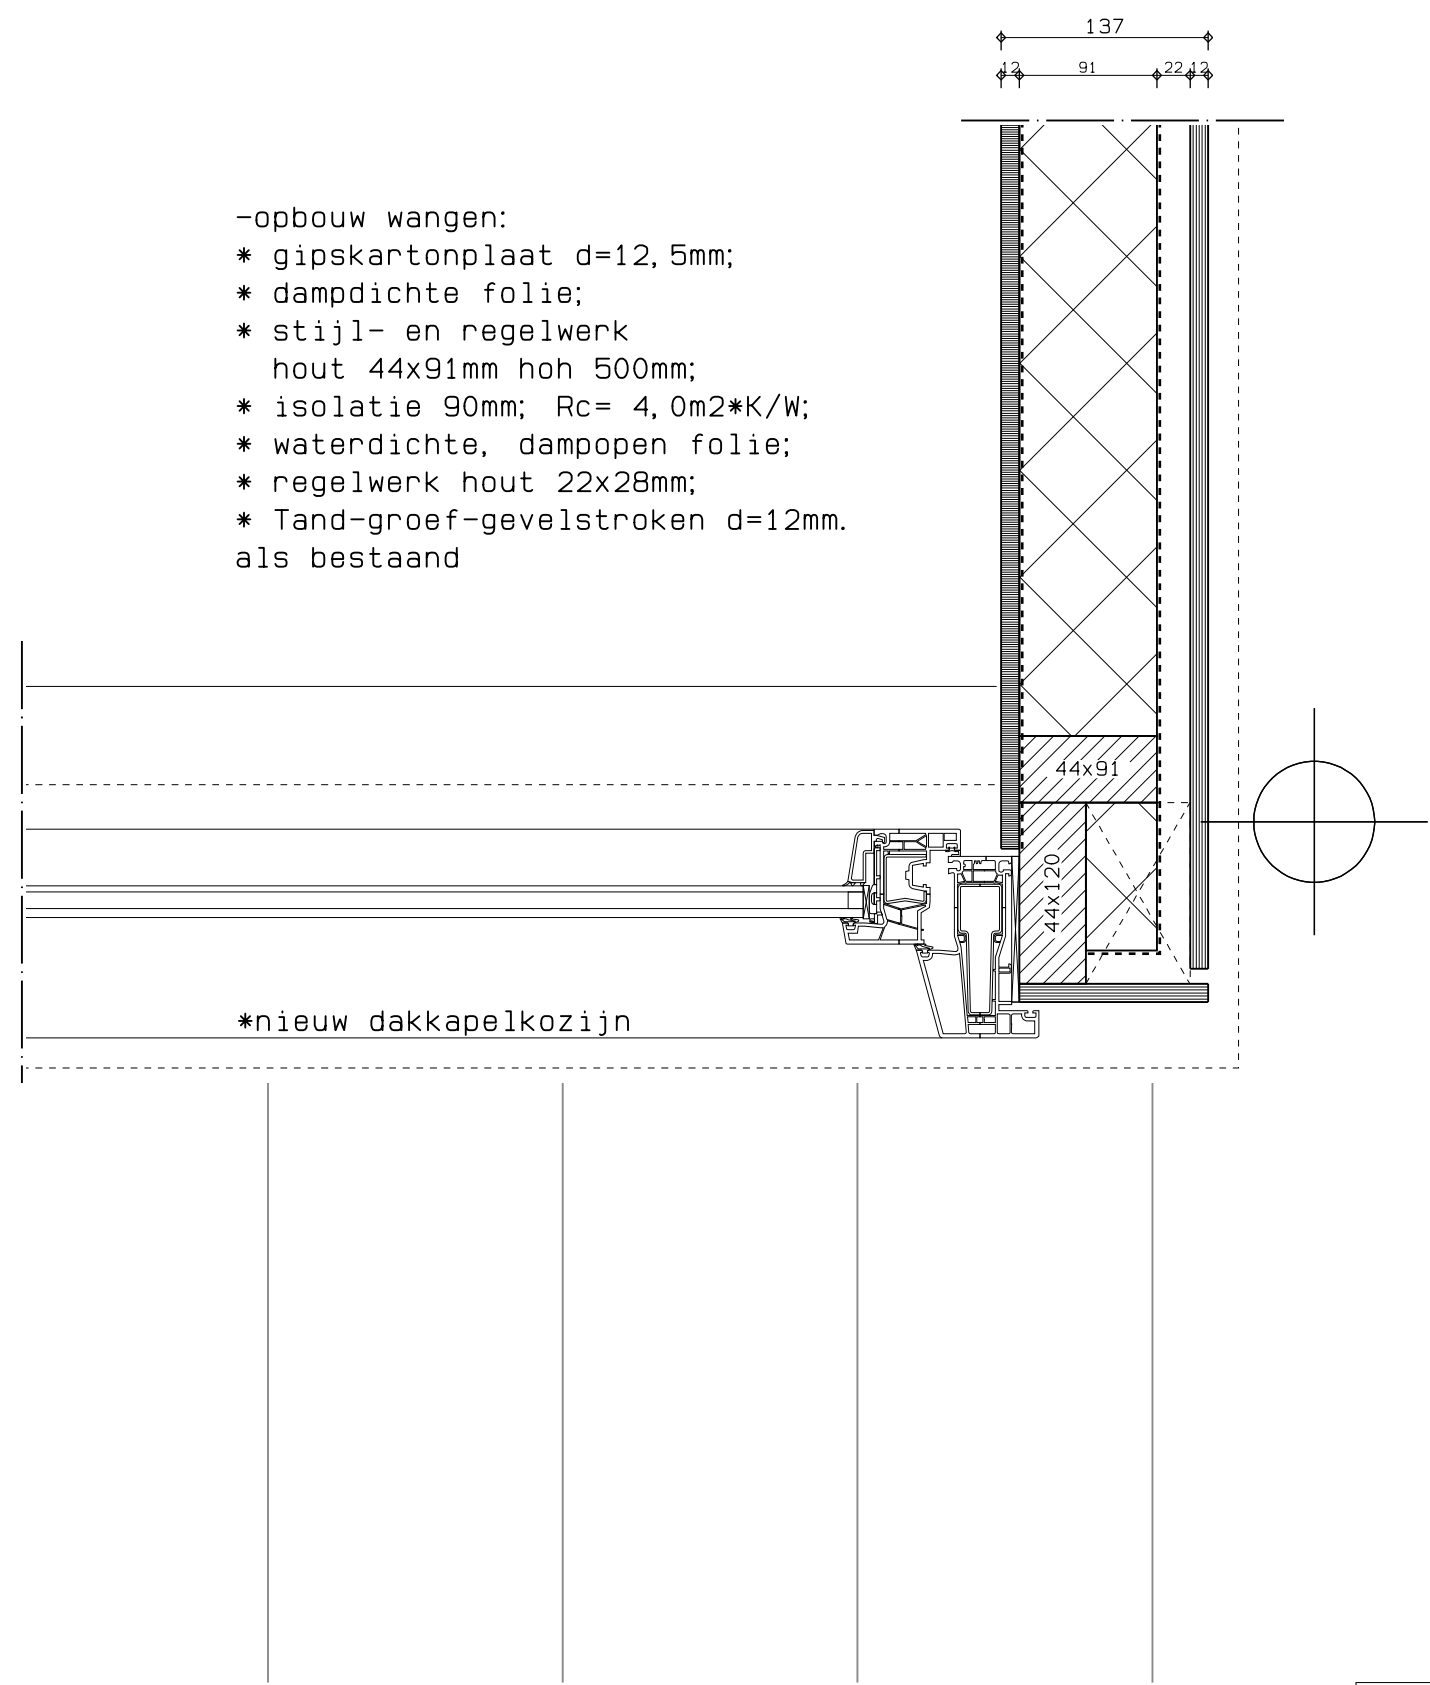

-opbouw wangen:
* gipskartonplaat d=12,5mm;
* dampdichte folie;
* stijl- en regelwerk
hout 44x91mm hoh 500mm;
* isolatie 90mm; Rc= 4,0m2*K/W;
* waterdichte, dampopen folie;
* regelwerk hout 22x28mm;
* Tand-groef-gevelstroken d=12mm.
als bestaand

*nieuw dakkapelkozijn

schaal	1: 5	wijzigingen		werknr.	detnr.
formaat	A3	A	C		
datum	20-12-2022	B	D	GA106W	D04