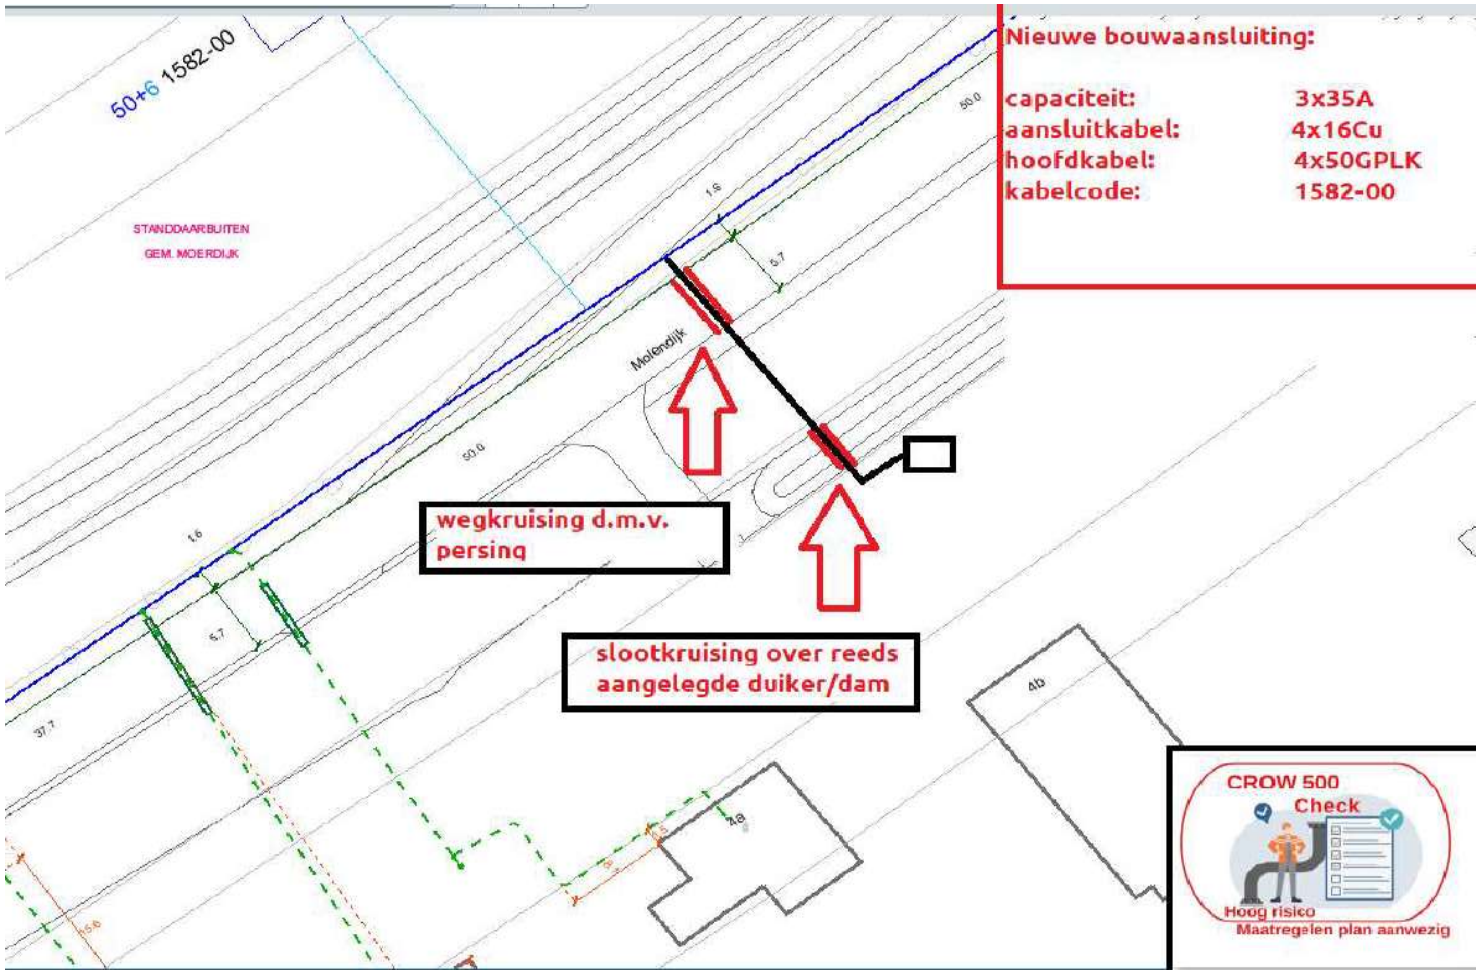

Soort aansluiting	**bouwaansluiting**	**Bijzonderheden:**	slootkruising(catB) d.m.v. graven over reeds aangelegde dam; wegkruising d.m.v. staal persing
Aansluitwaarde	**3x25A**		
Hoofdkabel	**4x50GPLK** **1582-00**		
Aansluitkabel	**4x16mm2**		
Situatie hoofdkabel(s)	***LET OP:KABELSELECTIE!!***		

Wij zijn VAN VULPEN

Geen groene buis meeleggen
Geen oranje buis meeleggen

Bestaande hoofdkabel
Bestaande aansluitkabel
Nieuw aansluitkabel
Te verwijderen aansluitkabel
(Indien van toepassing)

Locatie	**Molendijk**
Nr.	**4b**
Plaats	**Standdaarbuiten**
Ons kenmerk Aansluitingen	70077327
Tekeningnummer	70077327
	Elektra

ENEXIS (huis)Aansluitingen

Aanvraagnummer	0
Ondertekend door	:
Gedateerd op	31-1-2023
Schaal	geen
Beheerskaartnummer	

ENEXIS