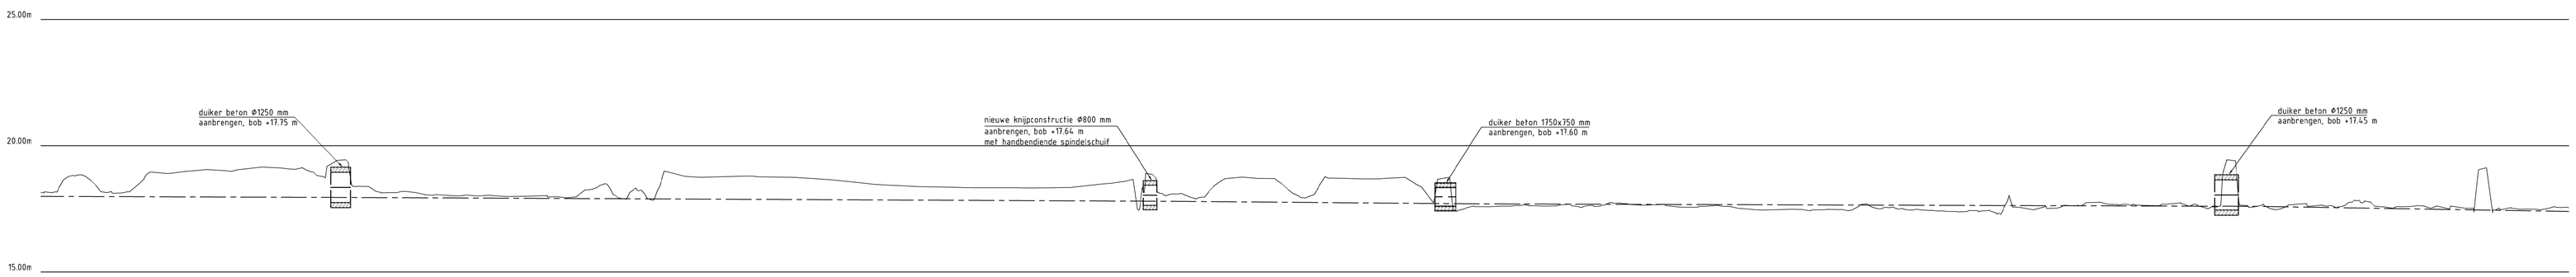

As nieuwe Baobel (deel 4)
Lengteprofiel as As nieuwe Baobel
Metrering 3000.000 tot 4000.000

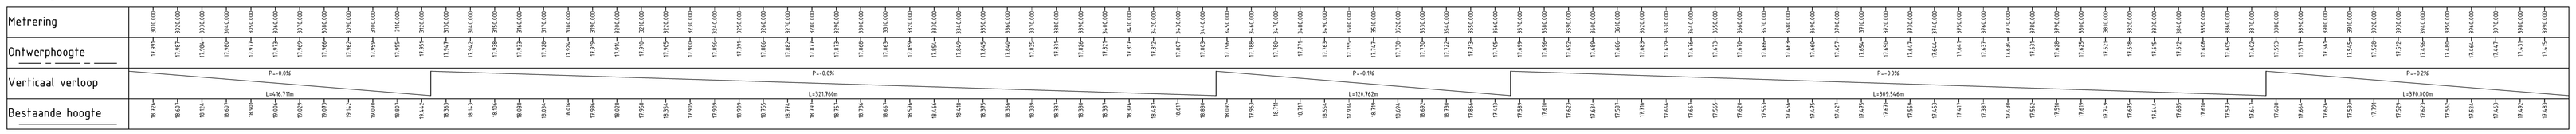

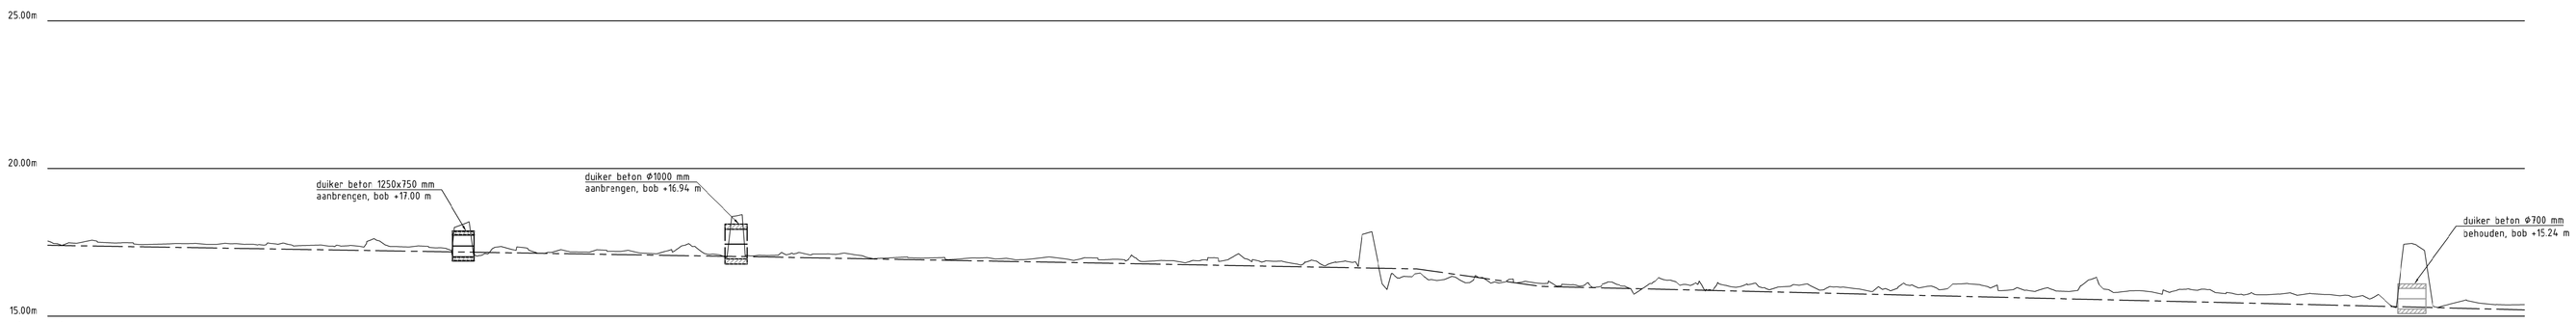

As nieuwe Baobel (deel 5)
Lengteprofiel as As nieuwe Baobel
Metrering 4000.000 tot 4840.071

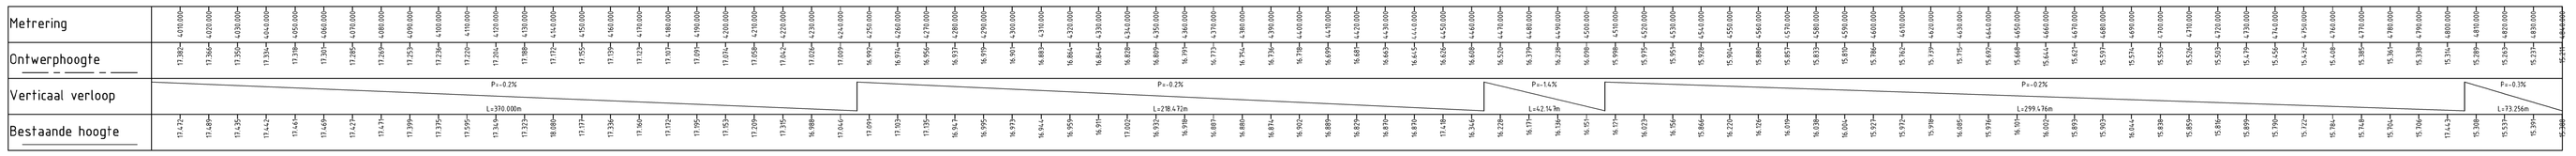

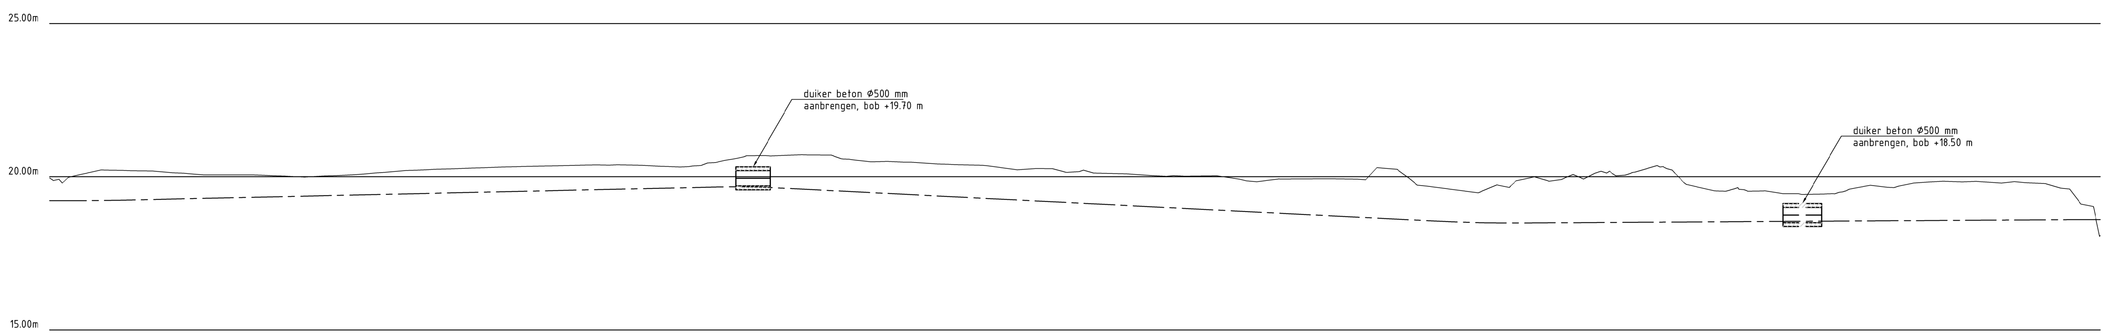

ALM - Nieuwe watergang
Lengteprofiel as ALM - Nieuwe watergang
Metrering 0.000 tot 669.505

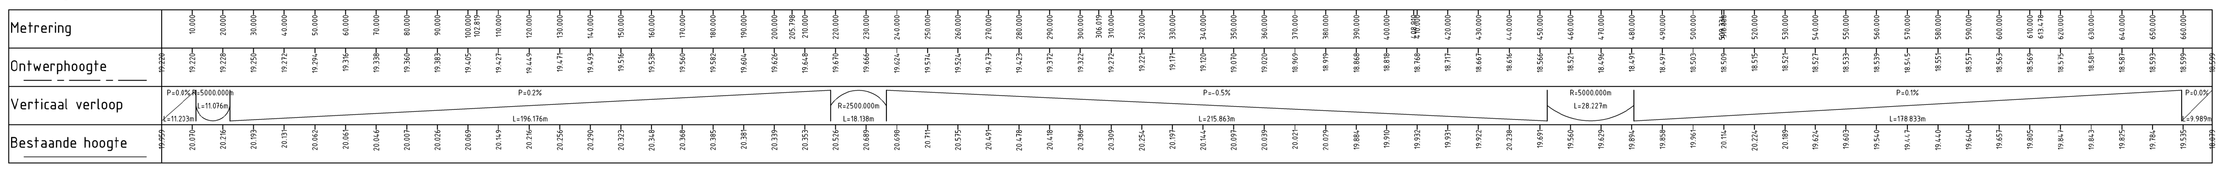

DO - Tekeningenlijst

- TEK-100 Bestaande situatie blad 1
- TEK-101 Bestaande situatie blad 2
- TEK-102 Bestaande situatie blad 3
- TEK-200 Nieuwe situatie blad 1
- TEK-201 Nieuwe situatie blad 2
- TEK-202 Nieuwe situatie blad 3
- TEK-203 Nieuwe langsprofielen blad 1
- TEK-204 Nieuwe langsprofielen blad 2
- TEK-205 Nieuwe dwarsprofielen blad 1
- TEK-206 Nieuwe dwarsprofielen blad 2
- TEK-207 Nieuwe dwarsprofielen blad 3
- TEK-208 Nieuwe dwarsprofielen blad 4
- TEK-209 Nieuwe dwarsprofielen blad 5
- TEK-210 Nieuwe dwarsprofielen blad 6
- TEK-211 Nieuwe dwarsprofielen blad 7
- TEK-212 Nieuwe dwarsprofielen blad 8

Opmerkingen

- Maten in millimeters, tenzij anders aangegeven
- Hoogtenaten in meters t.o.v. N.A.P.
- Hoeken in graden
- Coördinaten in mm. t.o.v. RD (RDrijksdrieheekstelsel)
- Inventarisatie kabels en leidingen aan deze tekening kunnen geen rechten worden ontleend
- De juiste ligging van de kabels en leidingen in het werk controleren middels proefsleuven
- Alle maatvoering in het werk te controleren
- Maatvoering bestaande constructie tevens in het werk geheel controleren

Rev.	Datum	Omschrijving	Getekend
0.4	20-09-2022	Aanpassingen dwarsprofielen verwerkt	
0.3	08-09-2022	Interne controle AVW verwerkt	
0.2	22-09-2022	Opmerkingen 10-8-22 aangepast	

Waterschap Limburg
Herstel BroekhuizerBroek

Nieuwe langsprofielen, blad 2

Nieuwe situatie

Projectnr.: WAB017369 Fase: Definitief ontwerp
Documenttype: TEK
Status: Voorlopig
Getekend:
Gecontroleerd:
Vrijgegeven:

Schaal: 1: zie tek. Formaat: A0
Blad nr.: 8 van 17 Datum: 11/04/2022
Tekening nr.: DO-TEK-204 Revisie: 0.4

Archimedesweg 5, NL-6912 BE Lichtenvoorde
+31 88 110 20 00
www.wsp.com

TEMPLATE: NLCS - PLOTSCHAAL