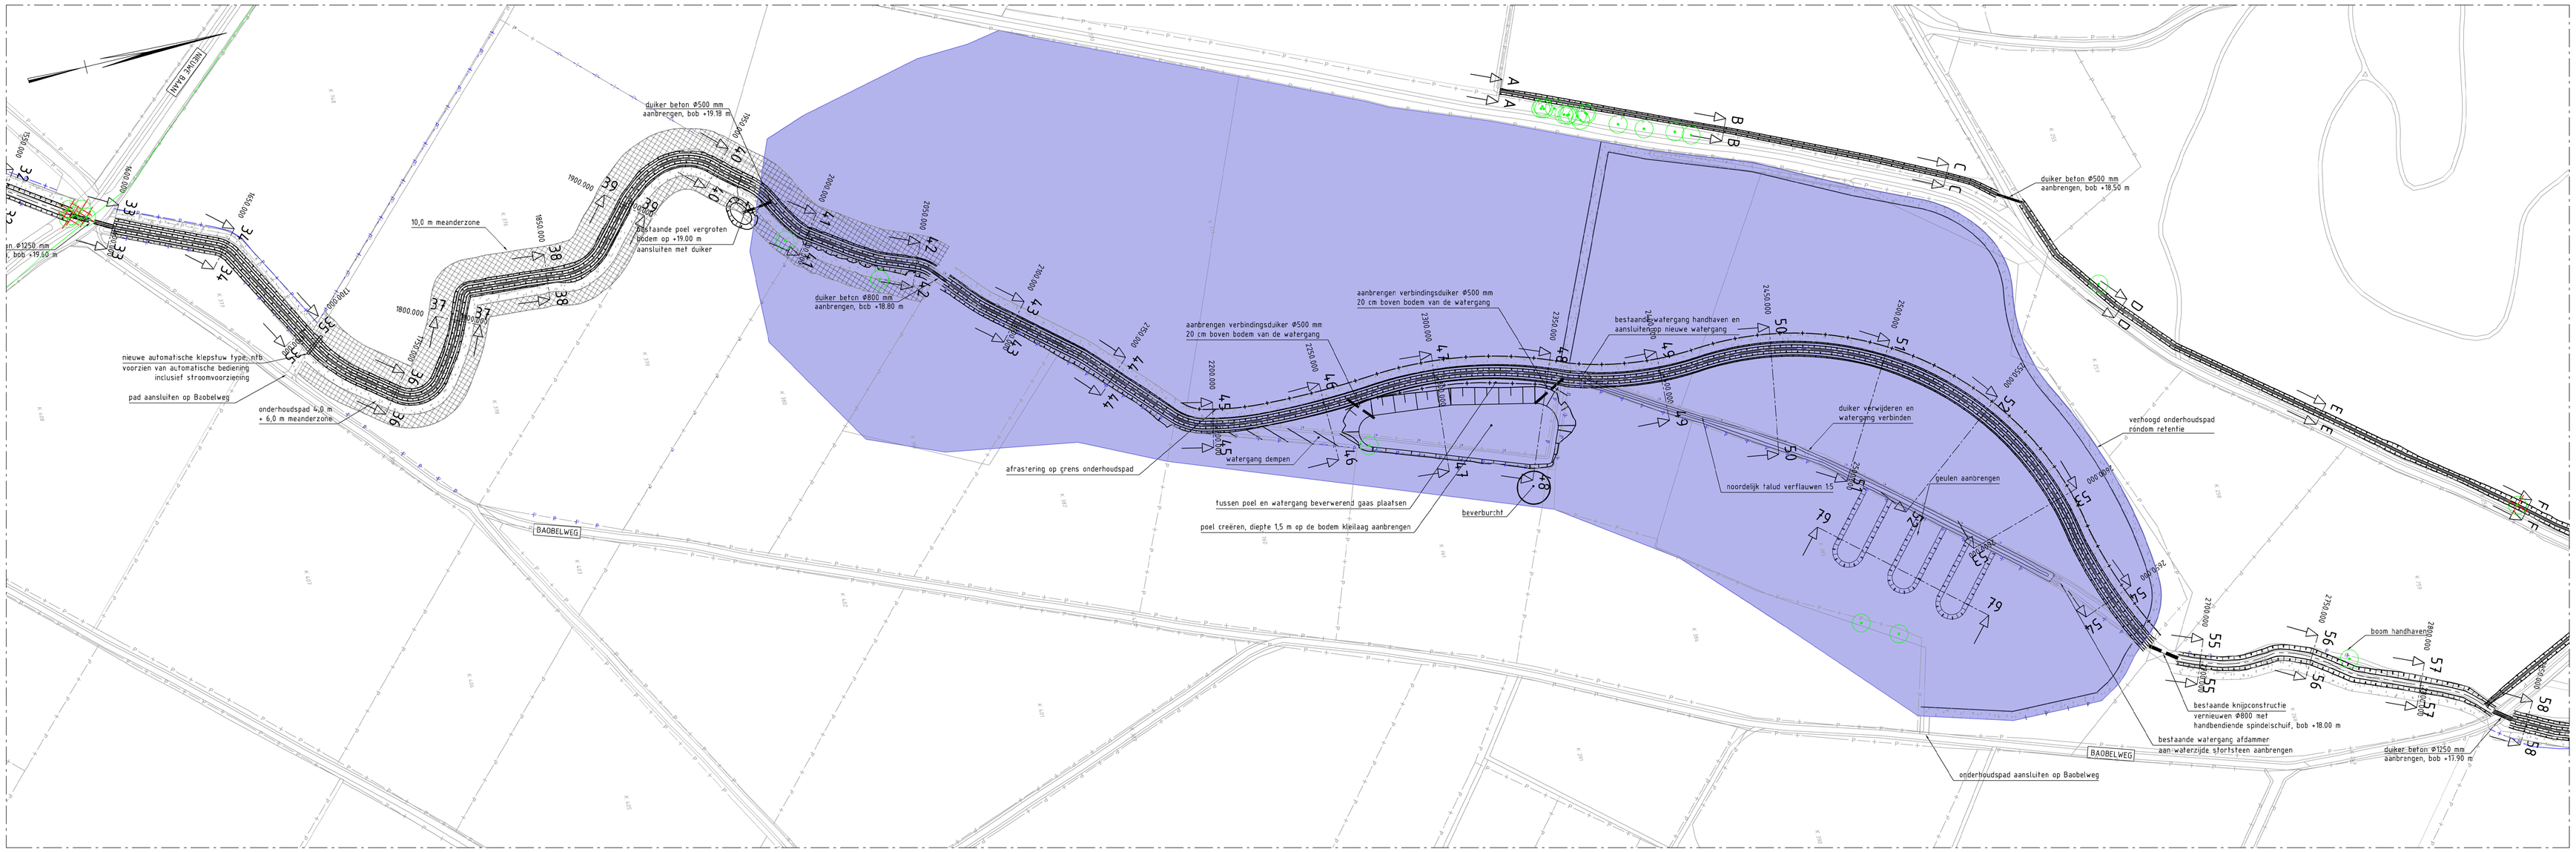

Bovenaanzicht

schaal 1:1000

Bovenaanzicht

schaal 1:1000

Legenda K&L

- Gas lage druk
- Kabelbed
- Lage spanning
- Data transport
- Middenspanning
- Waterleiding
- Riolering vrijverval
- Riolering persleiding

Legenda

- Bestaande topografie
- Perceelsgrens Waterschap
- Perceelsgrens Overig
- Bestaande boom, behouden
- Bestaande boom, verwijderen
- Nieuwe watergang
- Nieuw onderhoudspad

DO - Tekeningenlijst

- TEK-100 Bestaande situatie blad 1
- TEK-101 Bestaande situatie blad 2
- TEK-102 Bestaande situatie blad 3
- TEK-200 Nieuwe situatie blad 1
- TEK-201 Nieuwe situatie blad 2
- TEK-202 Nieuwe situatie blad 3
- TEK-203 Nieuwe langsprofielen blad 1
- TEK-204 Nieuwe langsprofielen blad 2
- TEK-205 Nieuwe dwarsprofielen blad 1
- TEK-206 Nieuwe dwarsprofielen blad 2
- TEK-207 Nieuwe dwarsprofielen blad 3
- TEK-208 Nieuwe dwarsprofielen blad 4
- TEK-209 Nieuwe dwarsprofielen blad 5
- TEK-210 Nieuwe dwarsprofielen blad 6
- TEK-211 Nieuwe dwarsprofielen blad 7
- TEK-212 Nieuwe dwarsprofielen blad 8

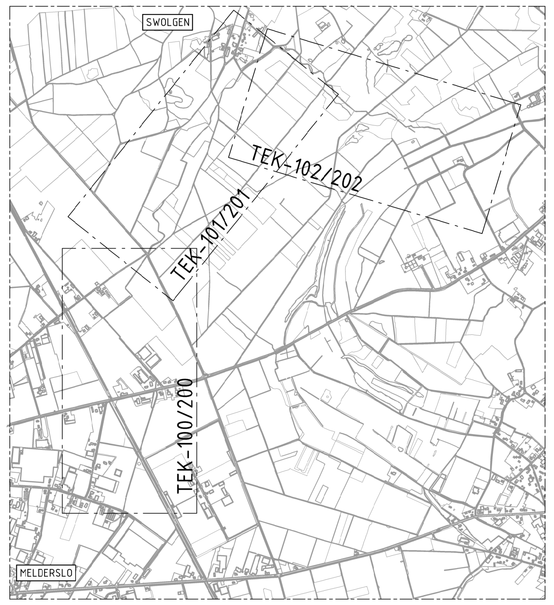

Situatie - Baobel

Schaal 1:20000

Opmerkingen

- Maten in millimeters, tenzij anders aangegeven
- Hoogtematen in meters t.o.v. N.A.P.
- Hoeken in graden
- Coördinaten in me. t.o.v. RD (RIEnkrijksdriehoeksstelsel)
- Inventarisatie kabels en leidingen aan deze tekening kunnen geen rechten worden ontleend
- De juiste ligging van de kabels en leidingen in het werk controleren middels proefsleuven
- Alle maatvoering in het werk te controleren
- Maatvoering bestaande constructie levens in het werk geheel controleren

Rev.	Datum	Omschrijving	Getekend
0.4	20-09-2022	Aanpassingen dwarsprofielen verwerkt	
0.3	08-09-2022	Interne controle AVPN verwerkt	
0.2	02-09-2022	Opmerkingen 10-8-22 aangepast	

Waterschap Limburg
Herstel BroekhuizerBroek

Situatie overzicht, blad 2

Nieuwe situatie

Projectnr.:	WA8017369	Fase:	Definitief ontwerp
Documenttype:	TEK		
Status:	Voorlopig		

Getekend:

Gecontroleerd:

Vrijgegeven:

Schaal: 1 zie tek.

Formaat: A0

Blad nr.: 5 van 17

Datum: 11/04/2022

Tekening nr.: DO-TEK-201

Revisie: 0.4

Arnhemseweg 5, NL-6902 AM Lienwarden
+31 88 110 22 00
wsp.com

TEMPLATE: NL15 - PLOTSCHAAL