


markering wit nieuw te plaatsen  
uitvoeren met wegverf

E07 +ob 'alleen voor vuilnisauto'  
nieuw te plaatsen op flespaal

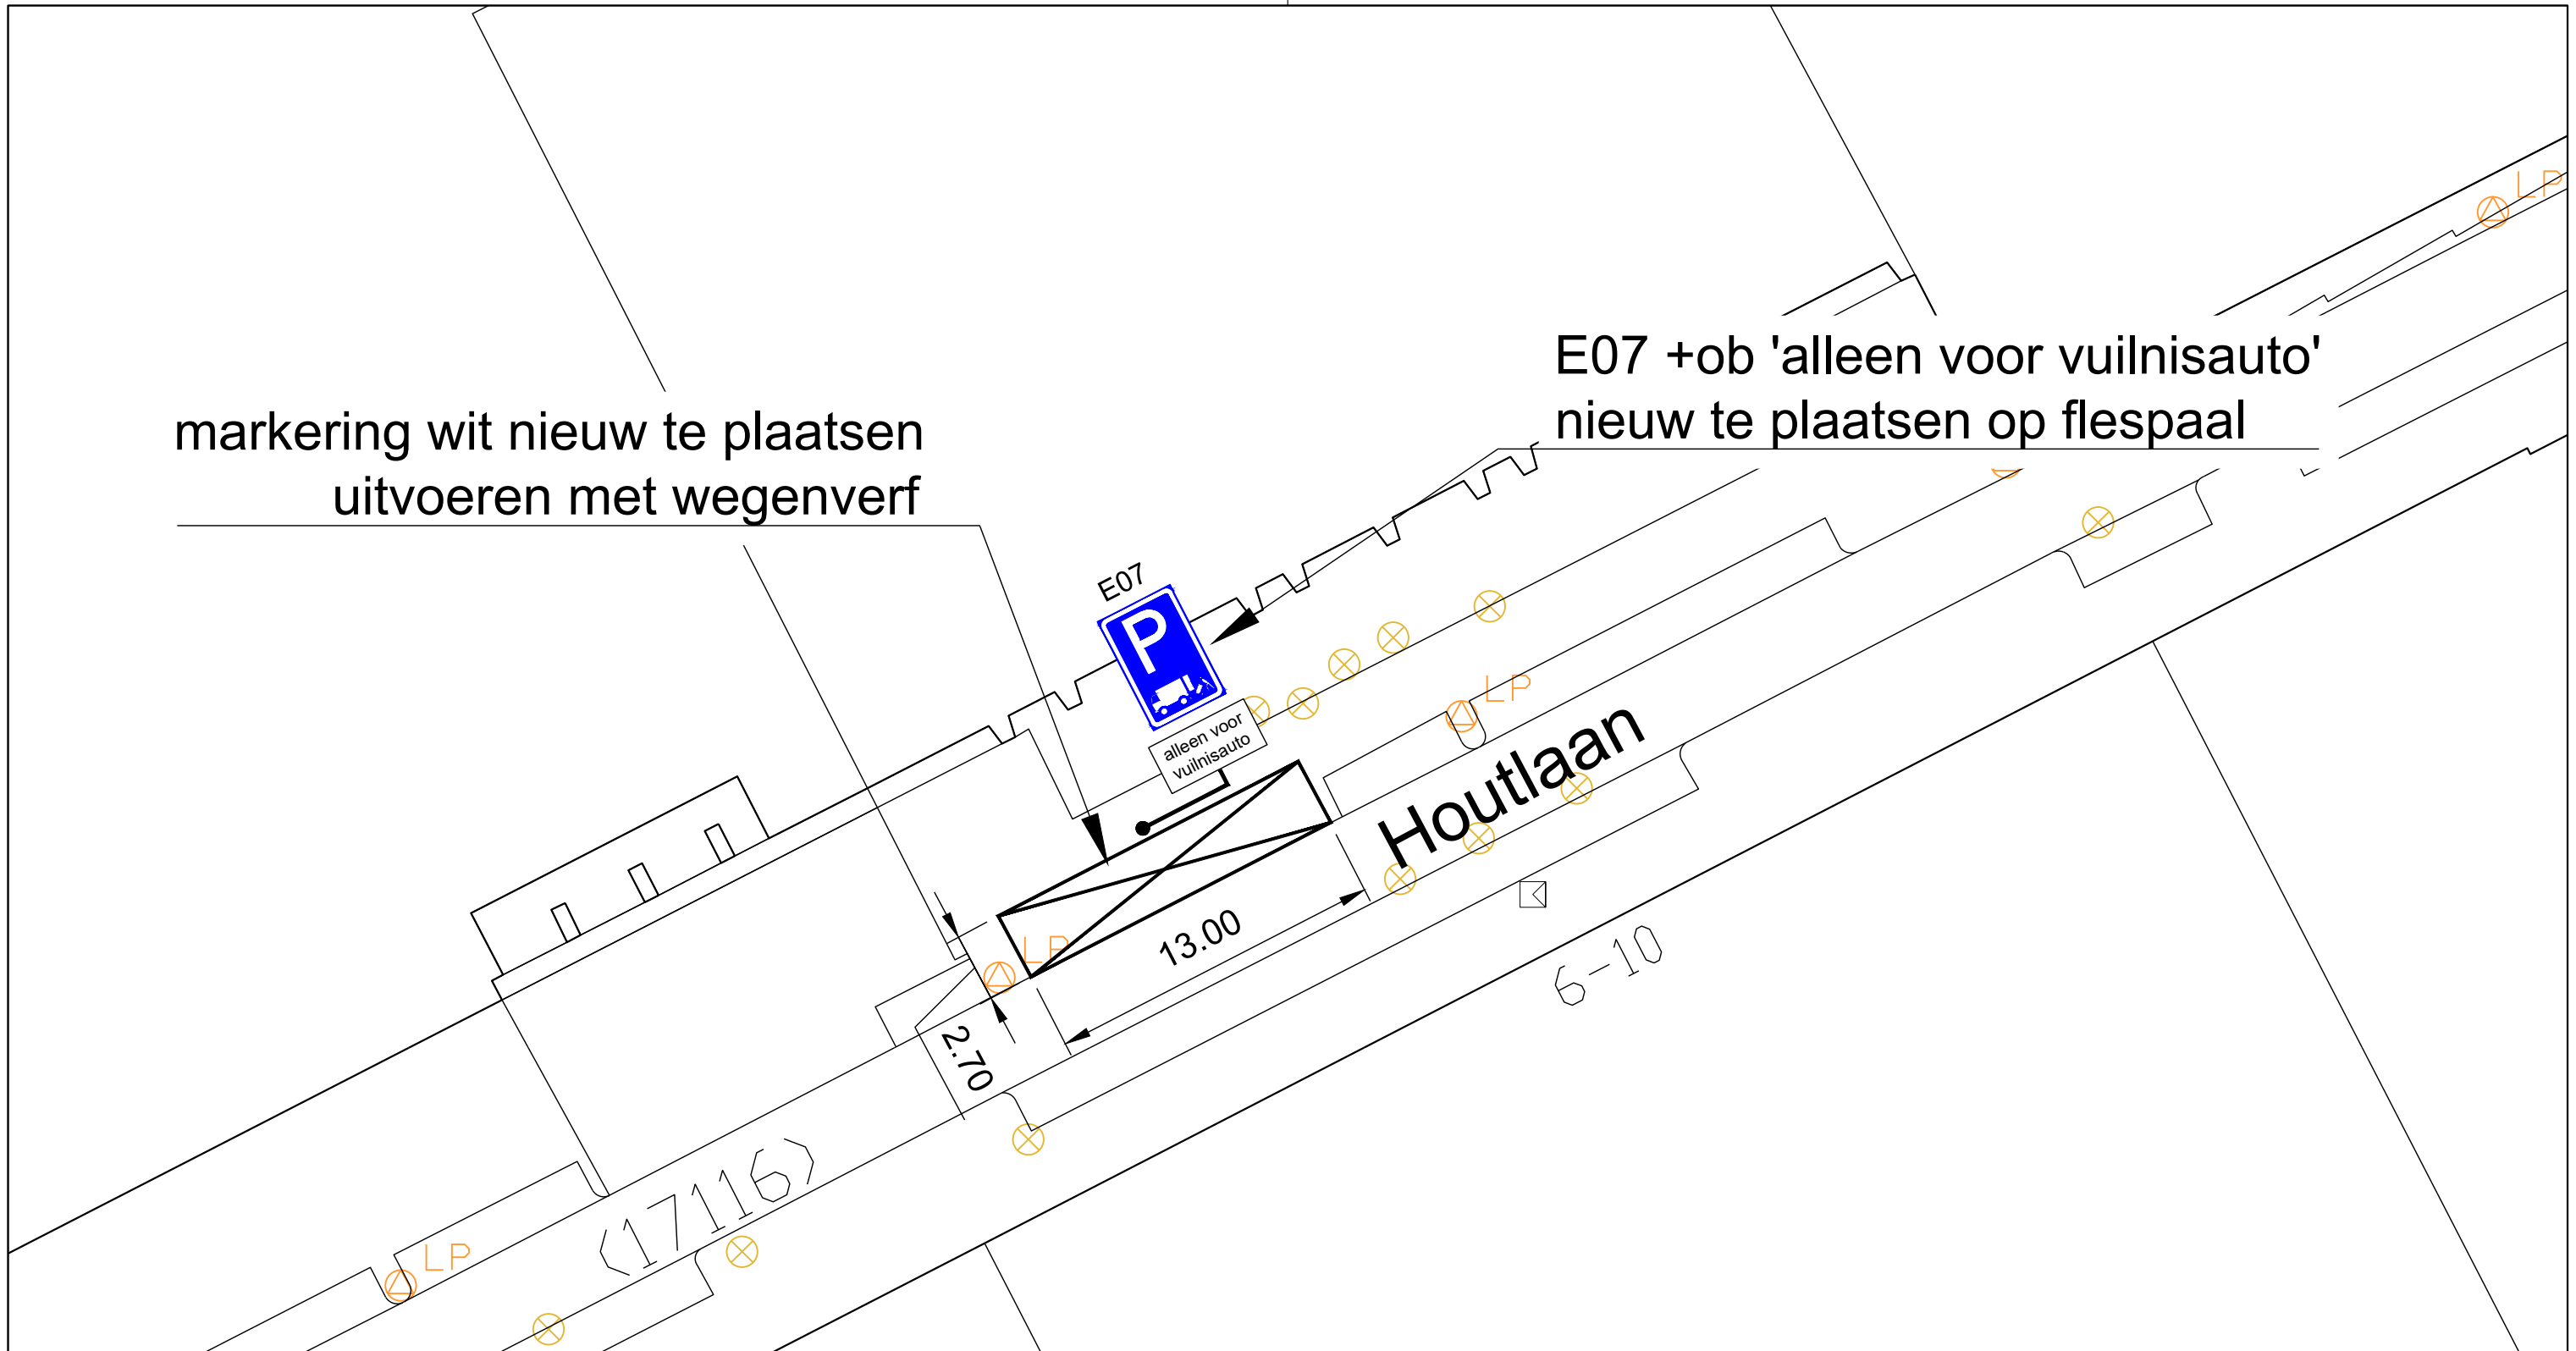


detail van bord  
in de tekening

E07



alleen voor  
vuilnisauto

Akkoord Team Openbare Ruimte - voorzitter:					
Akkoord Stadsontwikkeling - projectmanager:					
Akkoord Stadsbeheer - manager openbare werken gebied:				xx-xx-xxxx	
Vastgesteld Stadsontwikkeling - gebiedsaccountmanager:			Getekend door	Datum	Versie

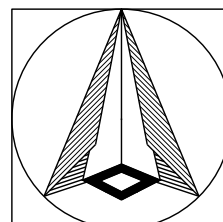

Voorlopig Inrichtingsplan  
Tijdelijke laad-en losplaats voor vuilnisauto  
Houtlaan t.h.v. nr 6 Centrum

Schaal: 1:500  
Formaat: A3  
Buurt:



Bestandsnaam:  
01-03-2022

Bladnr:  
1/1