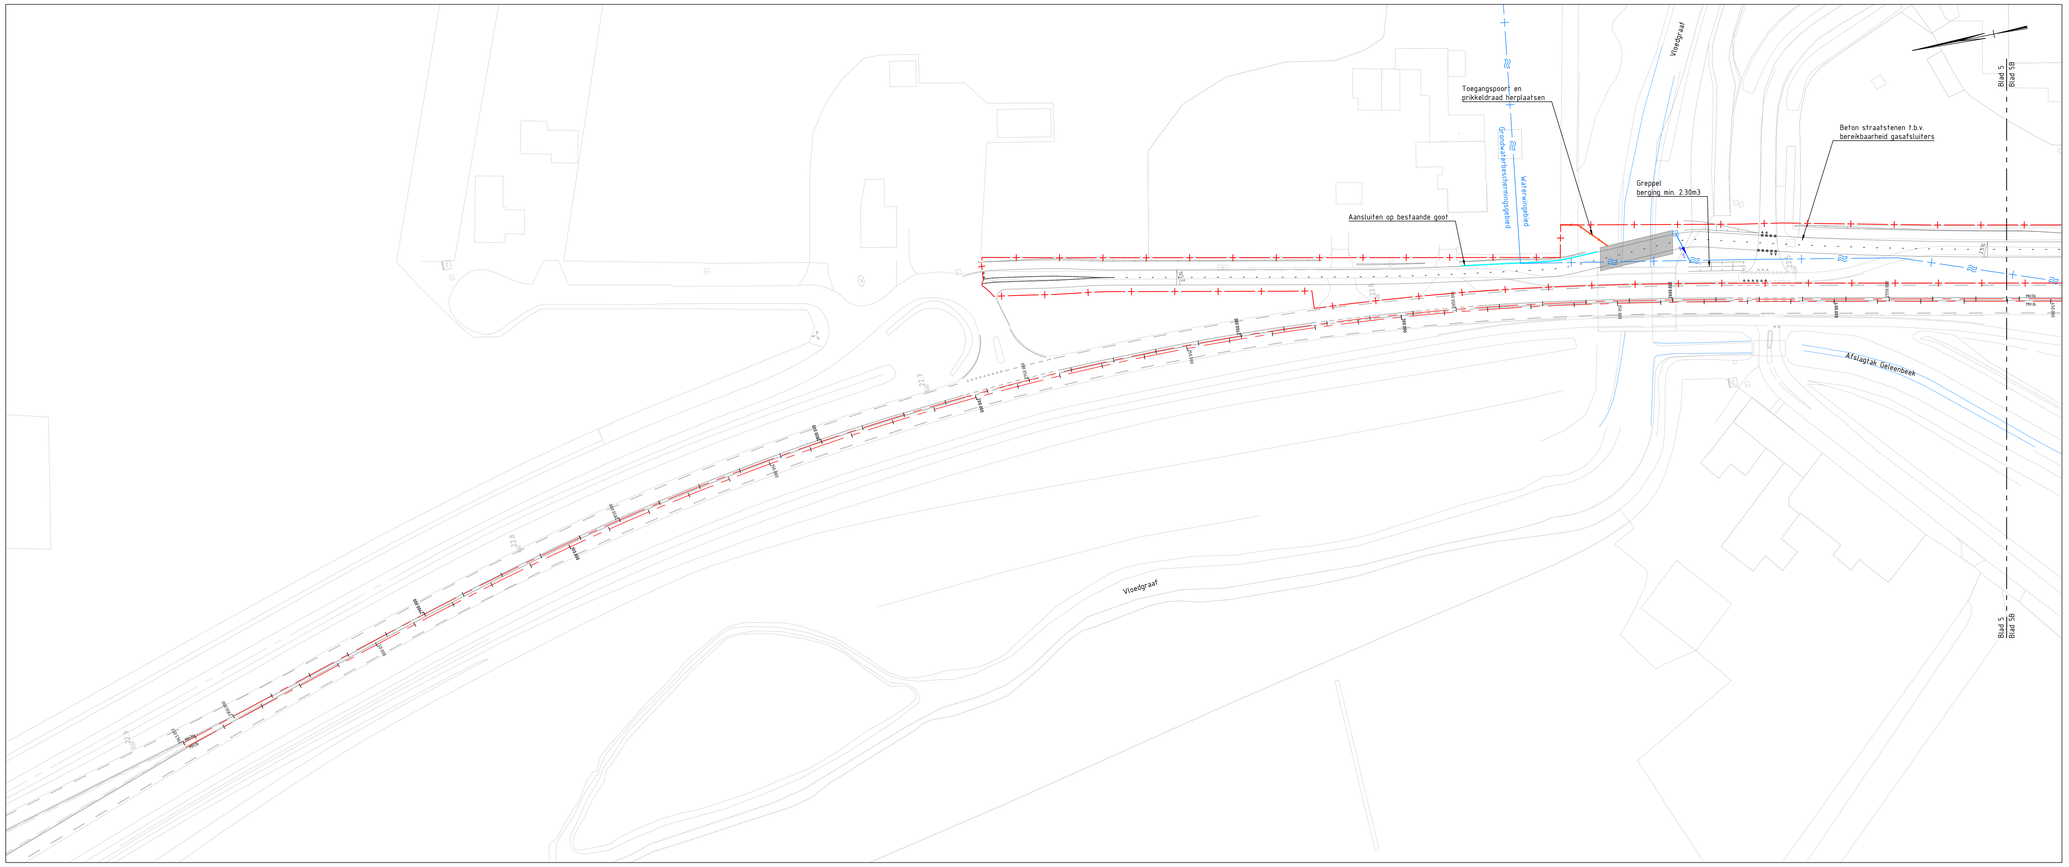

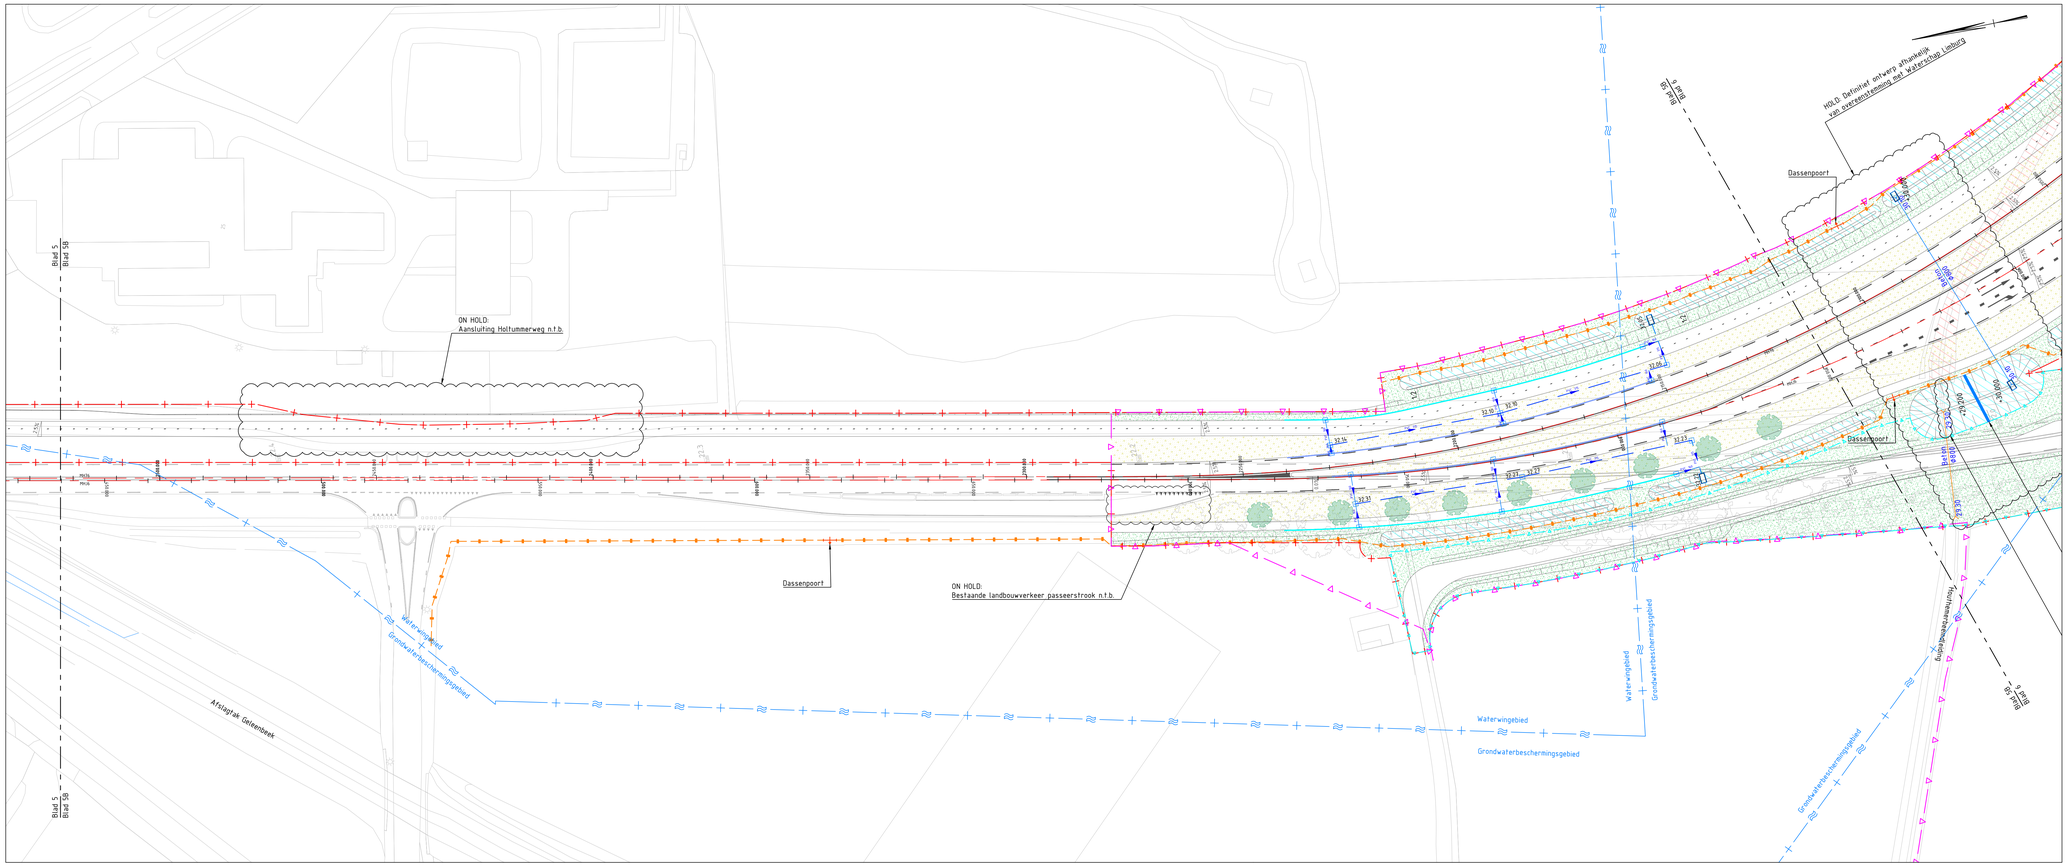

LEGENDA

Grenzen
- Systeemgrens
- PIP grens
- Beheersgrens gemeente Sittard-Geleen
- Beheersgrens gemeente Echt Susteren
- Gemeentegrens

Bomen (te planten in plantvak)
- Te planten boom — Quercus Palustris
- Te planten boom — Quercus Petraea
- Te planten boom — Quercus Robur
- Te planten boom — Ulmus Laevis
- Te planten boom — Betula Pendula
- Te planten boom — Alnus Glutinosa
- Te planten boom — Acer Pseudoplatanus
- Te planten boom — Tilia Platyphyllos
- Te planten boom — Tilia Cordata
- Te planten boom — Carpinus Betulus
- Te planten boom — Tilia Tomentosa

Hagen
- Blokhaag — Carpinus Betulus
- Blokhaag — Acer Campestre

Onderbeplanting
- Struweel met klavermengsel — Geplant in verband 15x15m, soorten in groepen van 10
- Bermmengsel B3 — Inzaaien obstakelvrije ruimte zij- en middenbermen
- Inzaaien gras — Overige bermen en taluds

Ecologische voorzieningen
- Dassenraster
- Faunapassage
- Vleermuizen hop-over
- Dassenpoort — Artikan o.g.
- Wandelpoort

Waterhuishouding
- Duiker — Nieuw aanbrengen
- Duiker — Handhaven
- Stuw
- Watergang — Nieuw graven
- Watergang — Handhaven
- Watergang — Dempen

Riolering
- Kolkaansluiting — PVC
- Uitlegger — PVC
- Verzamelleiding — Beton/PVC
- Transportleiding — Handhaven
- Stroomrichting — Inclusief materiaalsoafe
- Drain
- IT leiding — Overstortvoorziening
- Persleiding
- Asfaltgoot
- Straatsteen goot
- Kolk
- Inspectieput
- Uitstroomvoorziening
- Overstortput
- Pompput
- Inspectieput — Handhaven
- Blinde put — Handhaven
- Doorspuitput
- Kolkleiding boren op bestaande buis

Opmerkingen

Algemeen:
- Maten in meters, tenzij anders vermeld
- Materiaalmaten in mm, tenzij anders vermeld
- Hoogtes t.o.v. N.A.P., tenzij anders vermeld
- Diameters in mm, tenzij anders vermeld
- Duikers voorzien van uitstroomvoorziening
- Plantvak t.b.v. bomen heeft minimale afmetingen van 5.00x3.00x1.00m (lengte x breedte x diepte)

Referentie bestanden

- x_whh_waterwinning
- x_dtm_DTM totaal
- x_dwm_DWM totaal
- x_fau_Ecologische voorzieningen
- x_gzn_Systeemgrens
- x_kwm_Kunstwerken nieuw contouren
- x_ove_Bladindeling
- x_ove_Teksten
- x_whh_Duikers
- x_gvz_Groenplan
- x_whh_Afwatering
- x_whh_Watergangen
- x_kwm_EB wand N297
- x_dwm_Verkantingssymbolen
- x_dwp_Locaties dwarsprofielen
- x_alm_ALM totaal
- x_gzn_PIP-grens
- x_gzn_Beheergrenzen gemeenten
- x_ove_Verklaringen
- x_gzn_Gemeentegrenzen

Bijbehorende documenten

- 9224020-P-1001_1008 Bovenaanzicht nieuwe situatie
- 9224020-P-5001_5002 Dwarsprofielen
- 9224020-P-5398 DO Ontwerpnota waterhuishouding
- 9224020-P-5418 Ontwerprapport Ecologie en Groen DO fase

Situatie/Bladindeling

SCHAAL 1 : 10.000

Schaal = 1:500
0 5 10 15 20m

Revisie	Datum	Omschrijving	Opsteller	Controleur	Vrijgave
2.0	25-01-2023	Definitieve uitgave			
1.0	23-12-2022	Definitieve uitgave			

Opdrachtgever: provincie limburg

De Taille van Limburg — Aanpassing infrastructuur

Project: De Taille van Limburg 9224020

Waterhuishouding, groenplan en ecologische voorzieningen

Definitief ontwerp

Blad/Aanhal 5/8
Formaat A0
Schaal 1:500

Opsteller
Controleur
Vrijgave

Dit document is digitaal gecontroleerd en vrijgegeven.

SBS 1
WBS WP-00017

Status: DEFINITIEF

Tek.nr.: DO-GWW-OVT-4005

Revisie: 2.0

De intellectuele eigendomsrechten van deze tekening berusten bij Van Hoftun en Blankevoort B.V.
Eigendom en gebruik van deze tekening is conform artikel 45 en 46 van de DNR2011

C:\Users\j.wolters\ACCDocs\VWInfra\De Taille van Limburg\01_WIP\03_GWW\01_Acad\05_DO\9224020-DO-GWW-OVT-4001-4008.dwg