




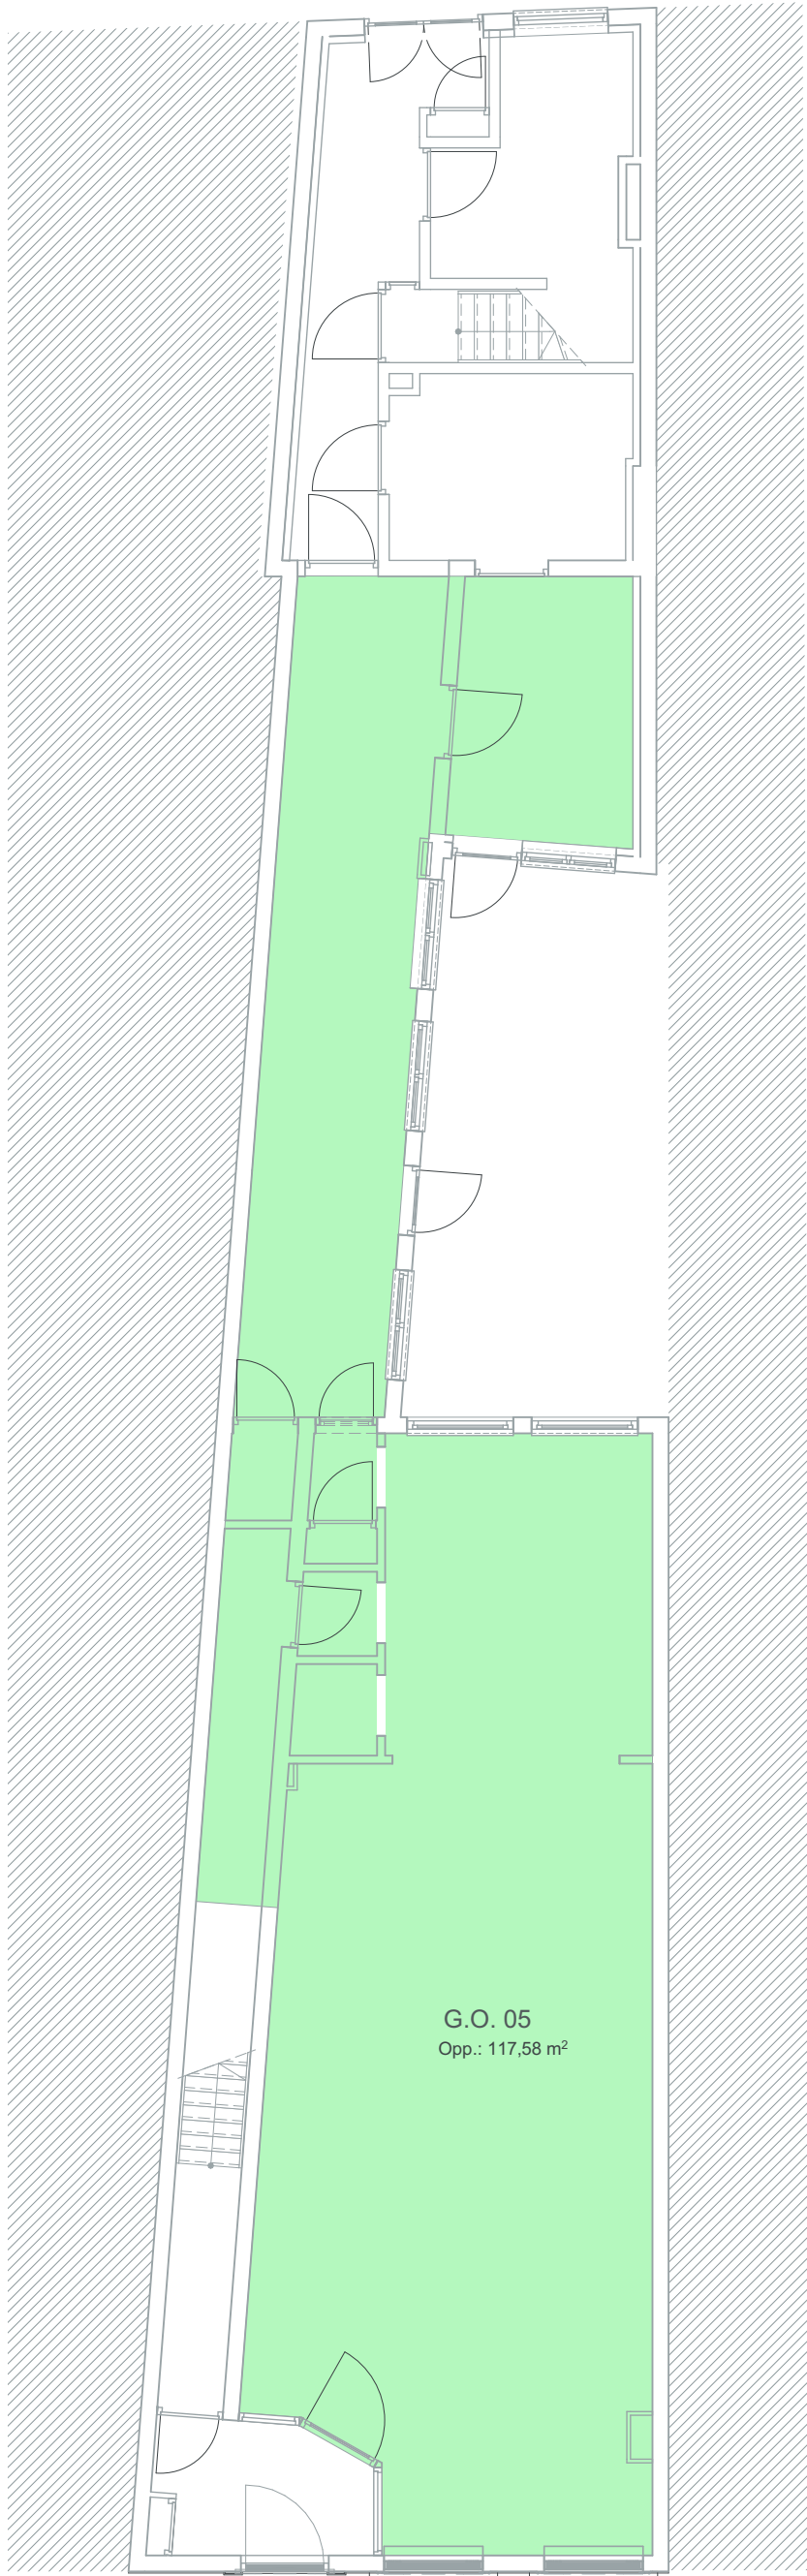


Begane grond

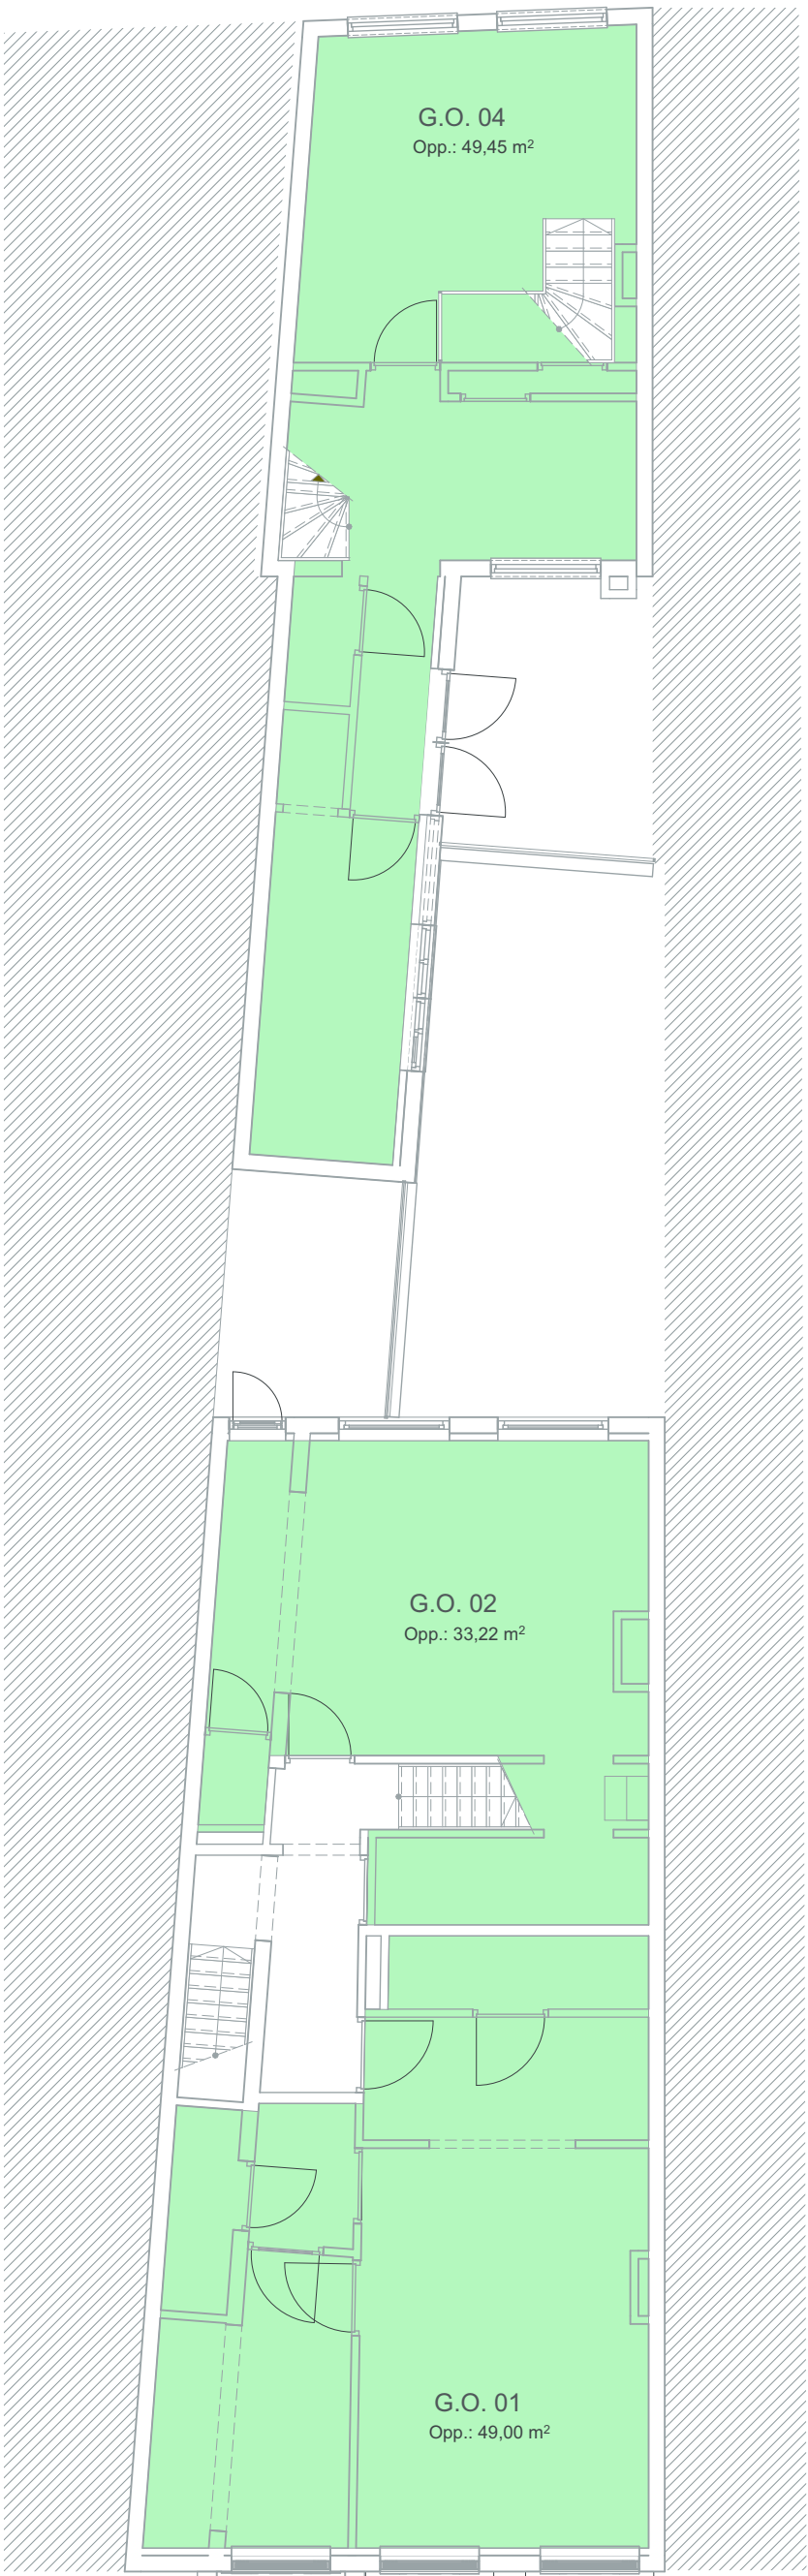

1e verdieping

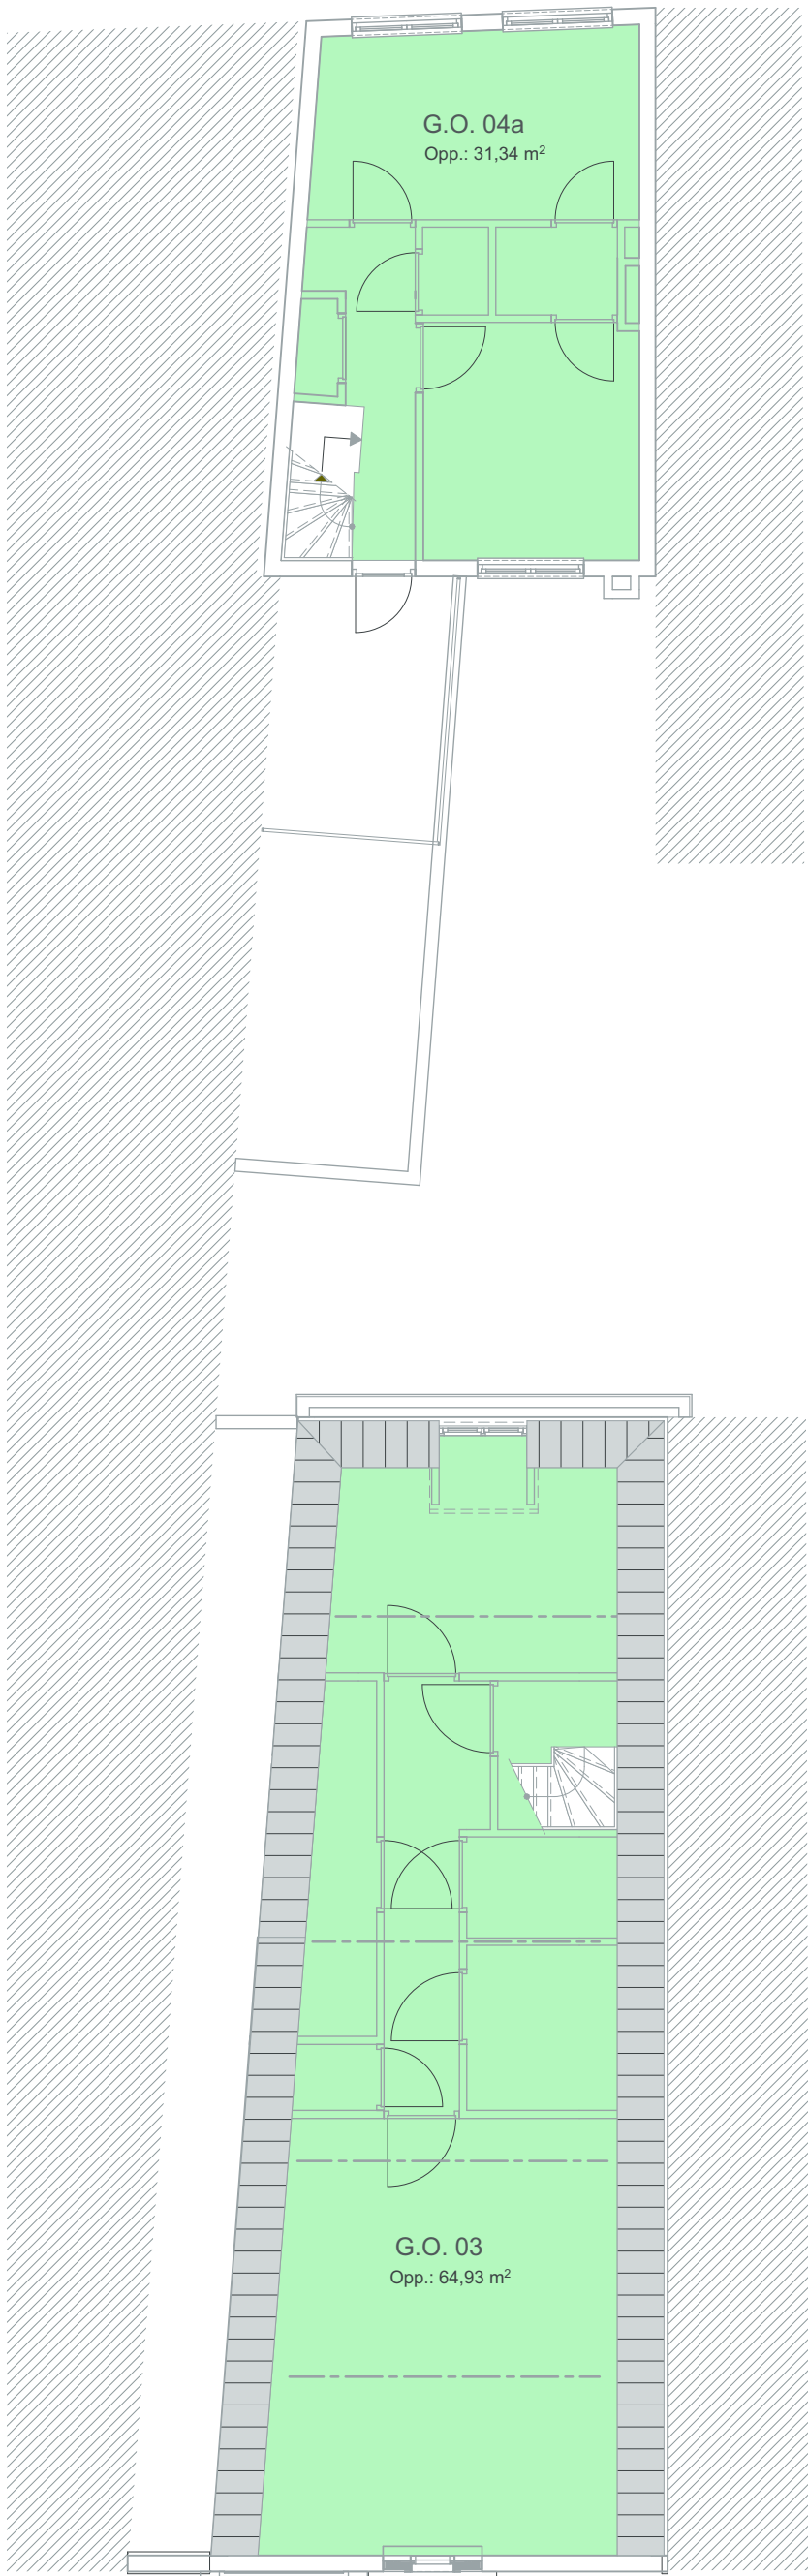


2e verdieping

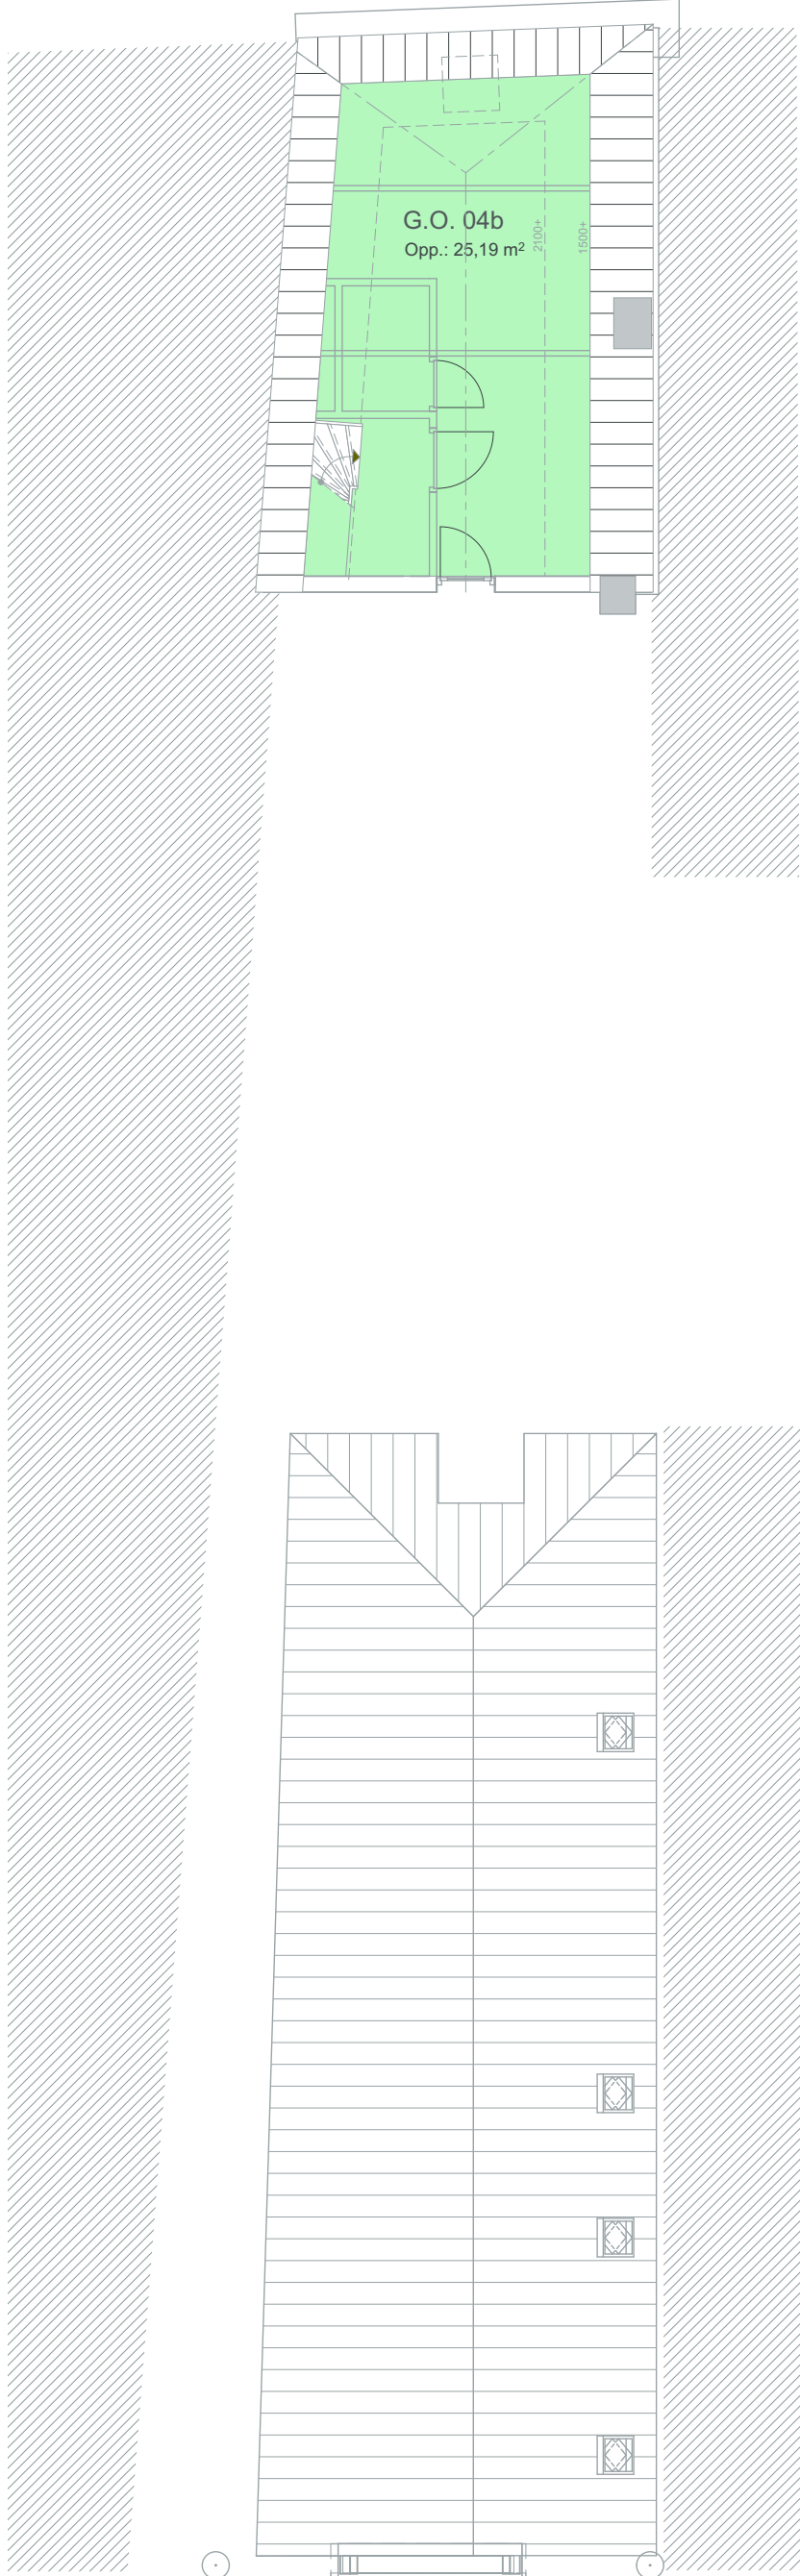

Zolder

Gebruiksoppervlakte					
Nr.	Categorie	verdieping	opp. (m2)		
G.O. 01	GO Gebruiksoppervlak	1e verdieping	49,00	studio 1	woonfunctie
G.O. 02	GO Gebruiksoppervlak	1e verdieping	33,22	studio 2	woonfunctie
G.O. 03	GO Gebruiksoppervlak	2e verdieping	64,93	studio 2	woonfunctie
G.O. 04	GO Gebruiksoppervlak	1e verdieping	49,45	woning 1	woonfunctie
G.O. 04a	GO Gebruiksoppervlak	2e verdieping	31,34	woning 1	woonfunctie
G.O. 04b	GO Gebruiksoppervlak	Zolder	25,19	woning 1	woonfunctie
G.O. 05	GO Gebruiksoppervlak	Begane grond	117,58	winkel	commerciële ruimte
			370,71 m²		

ALLE MATEN DOOR AANNEMER TE CONTROLEREN, EN VOOR START WERK VAST TE STELLEN
BIJ INGRIPENDE MAATVERSCHILLEN OVERLEG PLEGEN MET ONS BUREAU

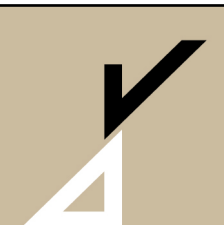Wijziging E		Gew.	
Wijziging D		Gew.	
Wijziging C		Gew.	
Wijziging B		Gew.	
Wijziging A		Gew.	
Schaal	1:100	Get. M. Kalak	27-01-2023
Project	Verbouwing Veemarktstraat 17 te Breda		
Onderdeel	Bouwbesluit GO		
Opdrachtgever	-		
Architect			
	STERK ADVIESBUREAU VOOR BOUWCONSTRUCTIES		Projectnummer 14241
	Kerkhofweg 5 4835 GA Breda 076 - 5602070 www.sterk-adviesbureau.nl info@sterk-adviesbureau.nl		Tekeningnummer 05