


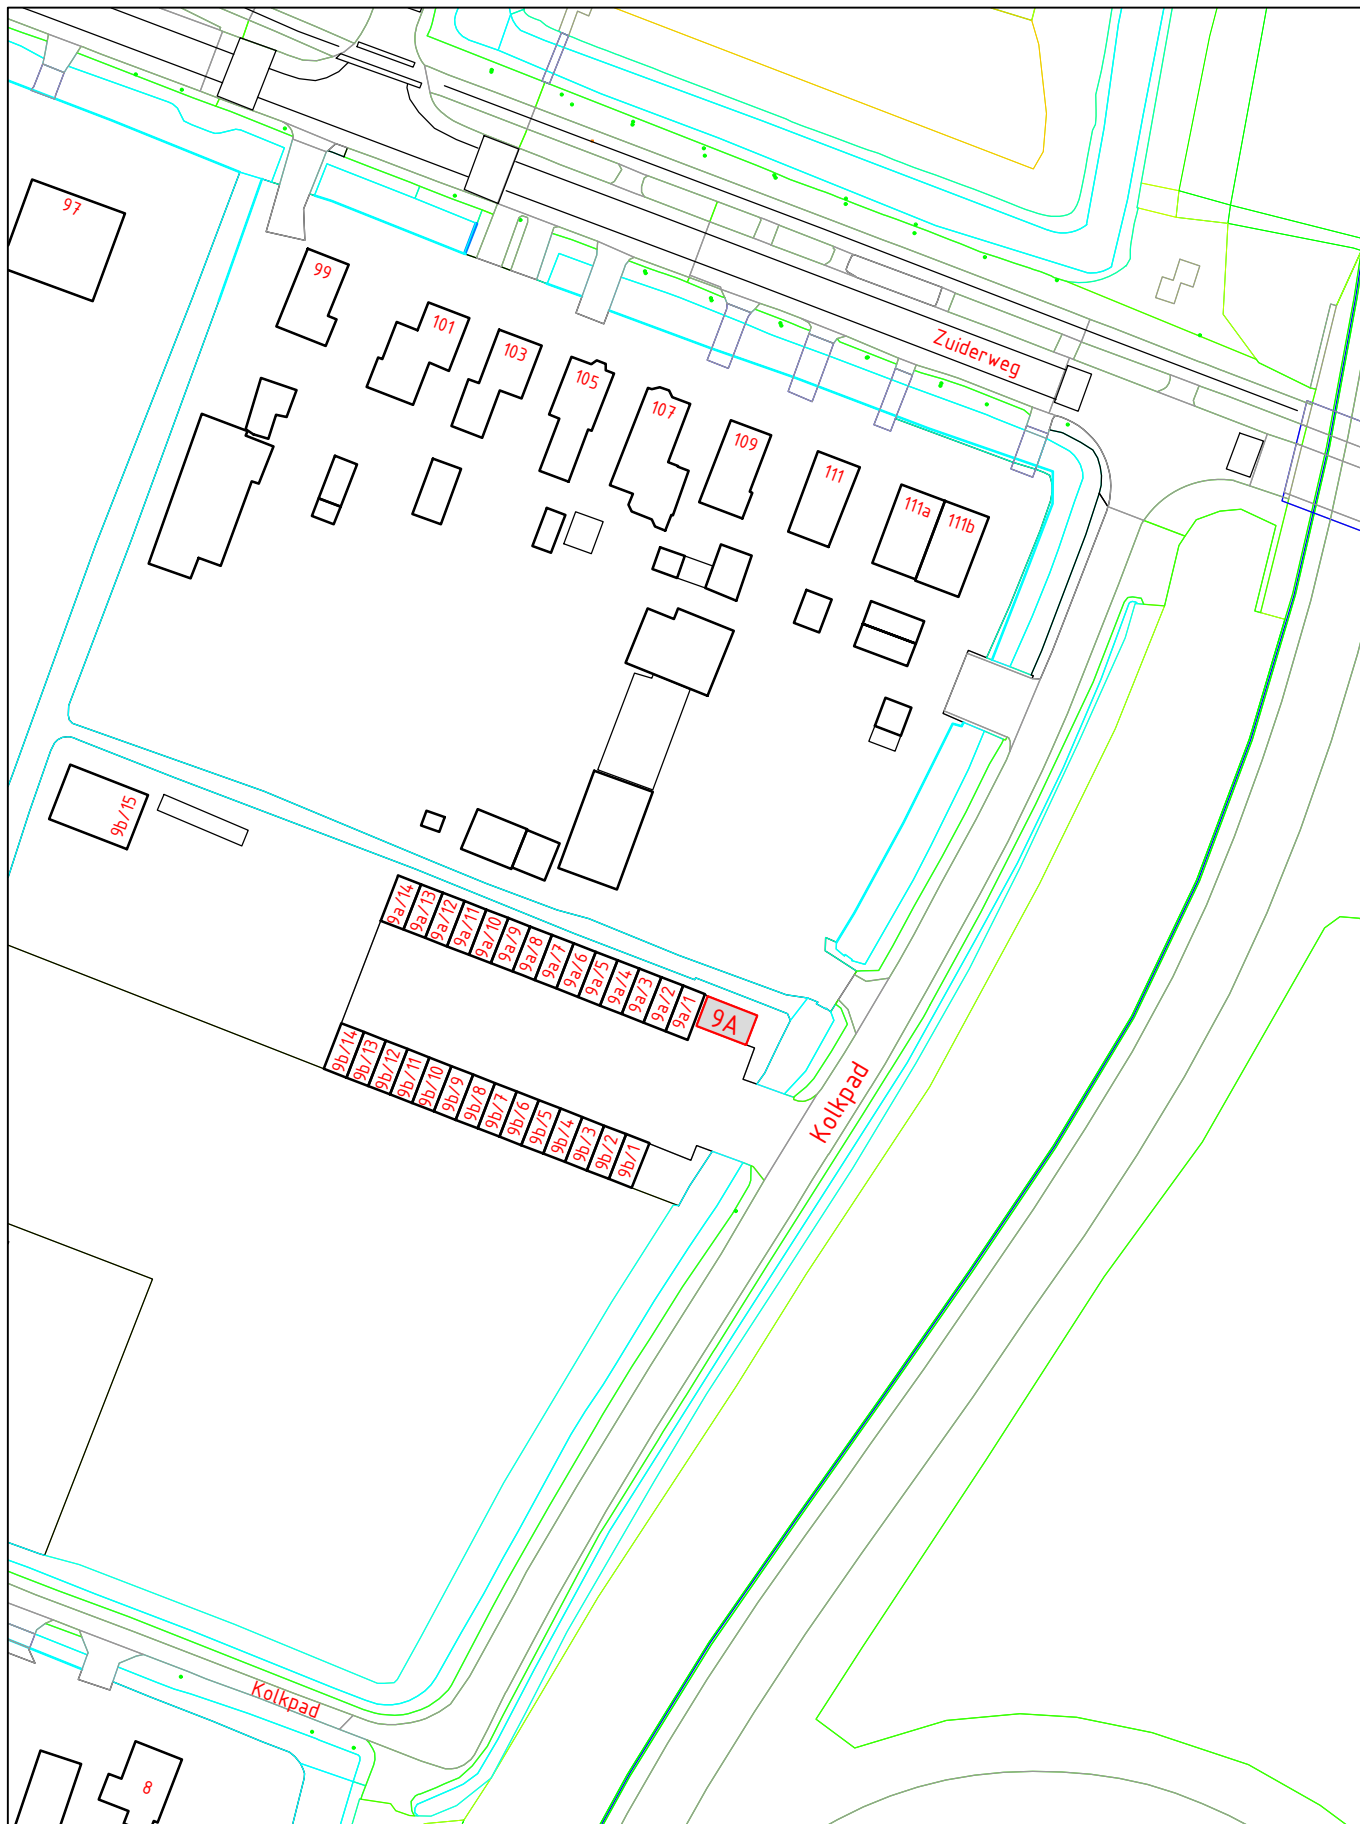

VASTSTELLING HUISNUMMER(S)

STRAATNAAM: Kolkpad	SCHAAL : 1 : 1000
HUISNUMMER : 9A	GETEKEND : XXXXXXXXXX
WOONPLAATS: Zuidoostbeemster	DOC.NUMMER: 1583799
WIJK : Beemster	DOC.DATUM : 12-04-2023
POSTCODE : n.t.b.	

DOMEIN BEDRIJFSVOERING EN DIENSTEN
 BAG/WOZ BEHEER

