



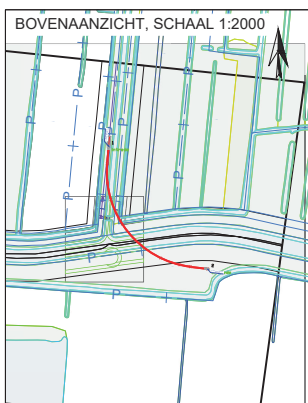

GPS PUNTEN BOORLIJN:
A: 128228.1, 411206.9
Th1: 128227.411194
Tv1: 128227.2, 411180
Tv2: 128229.7, 411167.9
Tv3: 128266.3, 411125
Tv4: 128280.3, 411120
Th2: 128288.2, 411118.5
B: 128300.7, 411117
Intredehoek 18° (~ 32%)
Uittredehoek 22° (~ 40%)

DOORSNEDE BOORGAT, NoS


LENGTEPROFIEL, SCHAAI 1:250

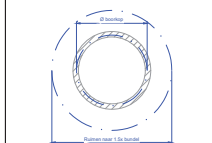

Pilotboring Ø100 mm
Ruimen Ø170 mm
Aanbrengen 1x Ø110 PE100 SDR11

LEGENDA

LINTJE	OPMERKING
---	---
---	---
---	---
---	---

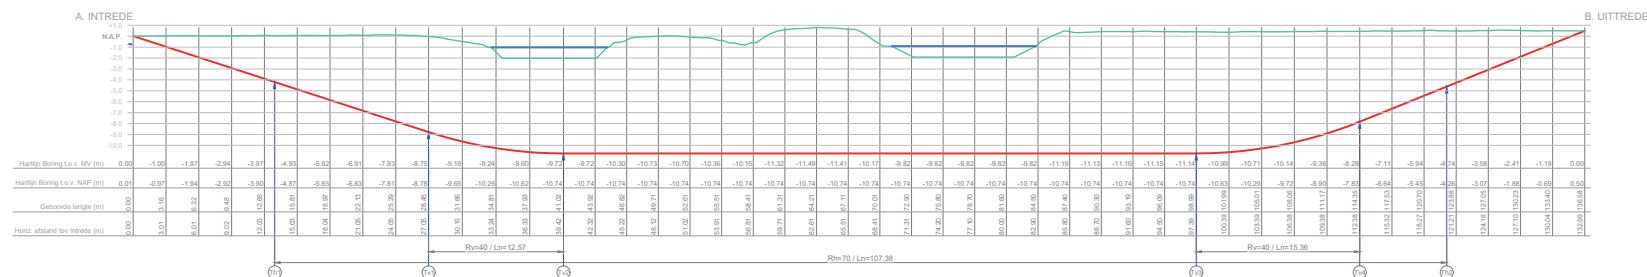

4			
3			
2			
1			
Rev	Datum	Getekend	Akkoord
			WIJZIGING

OPMERKINGEN

Diepte en ligging kabels en leidingen zijn indicatief geprojecteerd op basis van KLIJ-meting. Exacte diepte en ligging vooraf controleren middels proefleiden en visuele inspectie van (roo)goutten. Diepte te passeren perislerdingen onbekend. Verkeersmaatregelen treffen conform CROW publicatie 96b. Proefboring realiseren met walk-over meetstelsel.

3D-DRILLING BV

PROJECT: Sprang-Capelle, Winterdijk (achterin perceel van nr 26)
1x Ø110 PE100 SDR11, tbv Enexis
Boorlengte 136.58 m
ONDERWERP: Gestuurde boring

IN OPDRACHT VAN:
BAM Infra Energie & Water Zuidoost BV
Postbus 436
5201 AK 's Hertogenbosch

PROJNR.: 3D22V149
GETEKEND:
AKKOORD:
DATUM: 10-jan-23
SCHAAI: 1:250
FORMAAT: A321

STATUS:
Vergunning
TEKENING NR.: 3D22V149-01
REV.: 0